


# Bestuhlungsplan

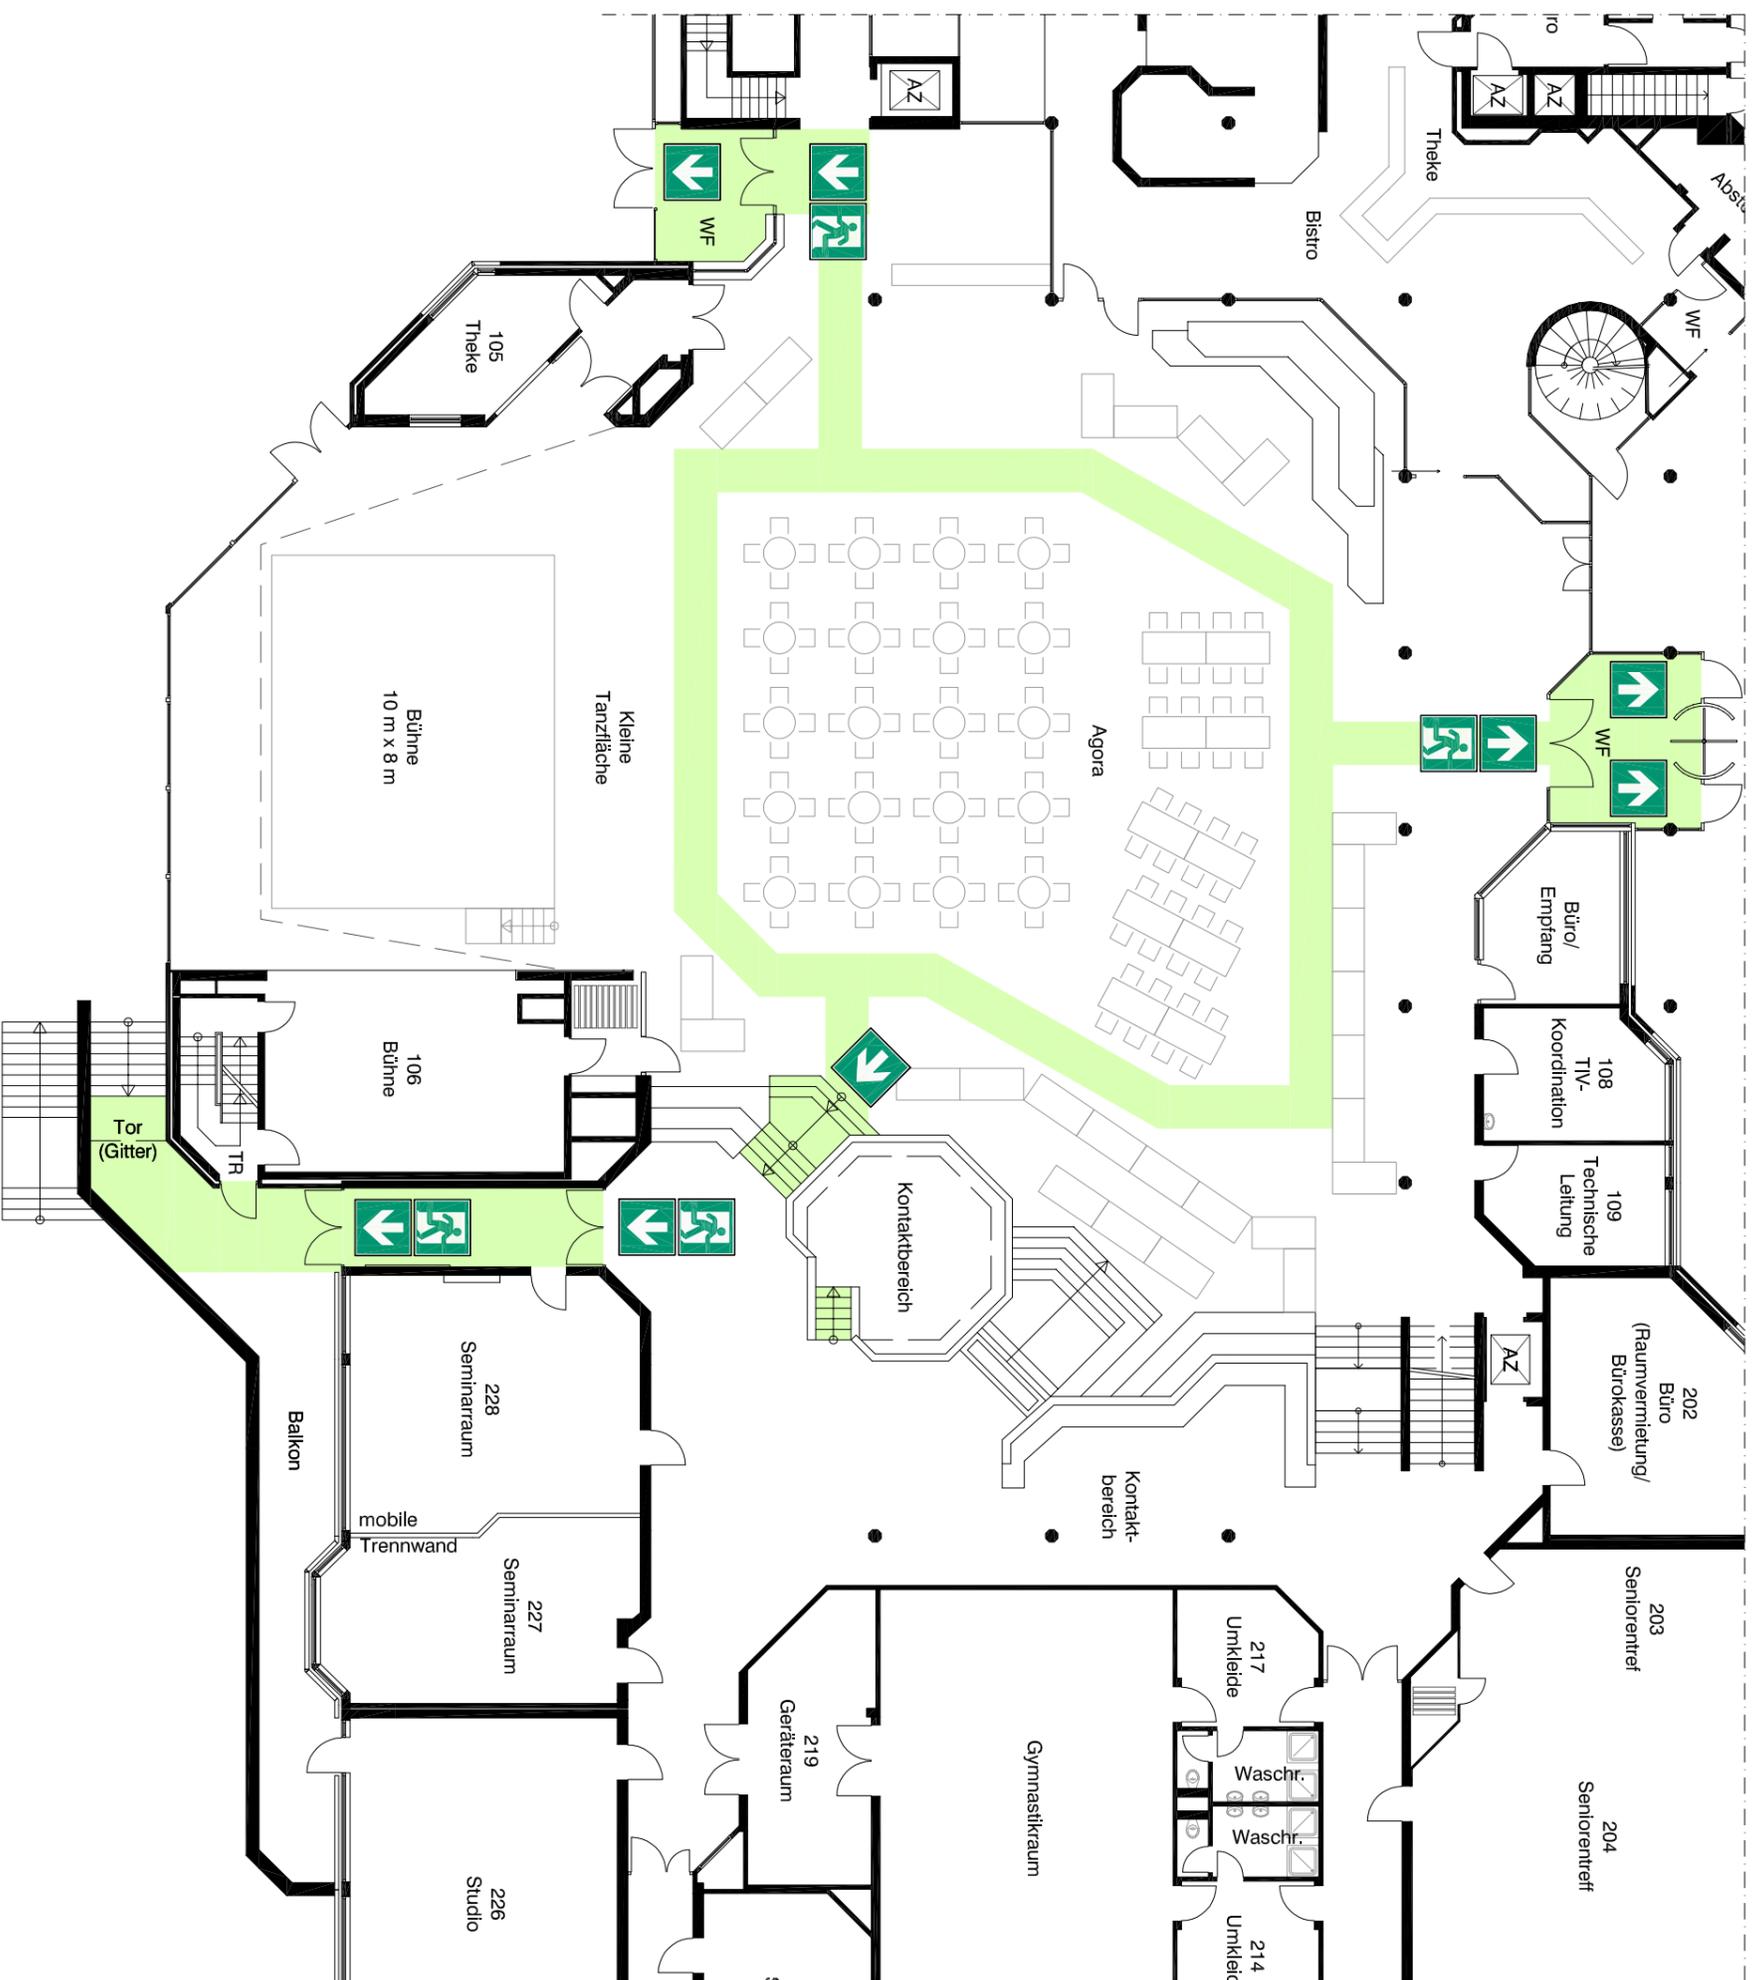

## Legende



Retungsweg

Von jedem Tischplatz darf der Weg zu einem Gang nicht länger als 10 m sein. Der Abstand von Tisch zu Tisch soll 1,50 m nicht unterschreiten.  
(Haupt-) Gänge müssen eine Mindestbreite von 1,20 m aufweisen

	Sitzplätze	Anzahl
Agoratisch 1,80 m x 0,90 m	4	10
Agoratisch / Infofisch 1,80 m x 0,90 m	-	26
Cafehaustisch Tisch Ø 0,90 m	4	20

## Geschoss: Erdgeschoss

Gebäude: **Dierrich-Keuning-Haus**  
Leopoldstraße 50 - 58  
44147 Dortmund

Stand: 13.07.2017 / msp

Projektr.: 08 9 184


Variante I



**FRANKE**  
Brandende Ingenieure für  
Brandenschutz PartG mbH

Bronnerstraße 7  
44141 Dortmund  
Fon.: 0231 952929-0  
Info@franke-brandenschutz.de

# Bestuhlungsplan

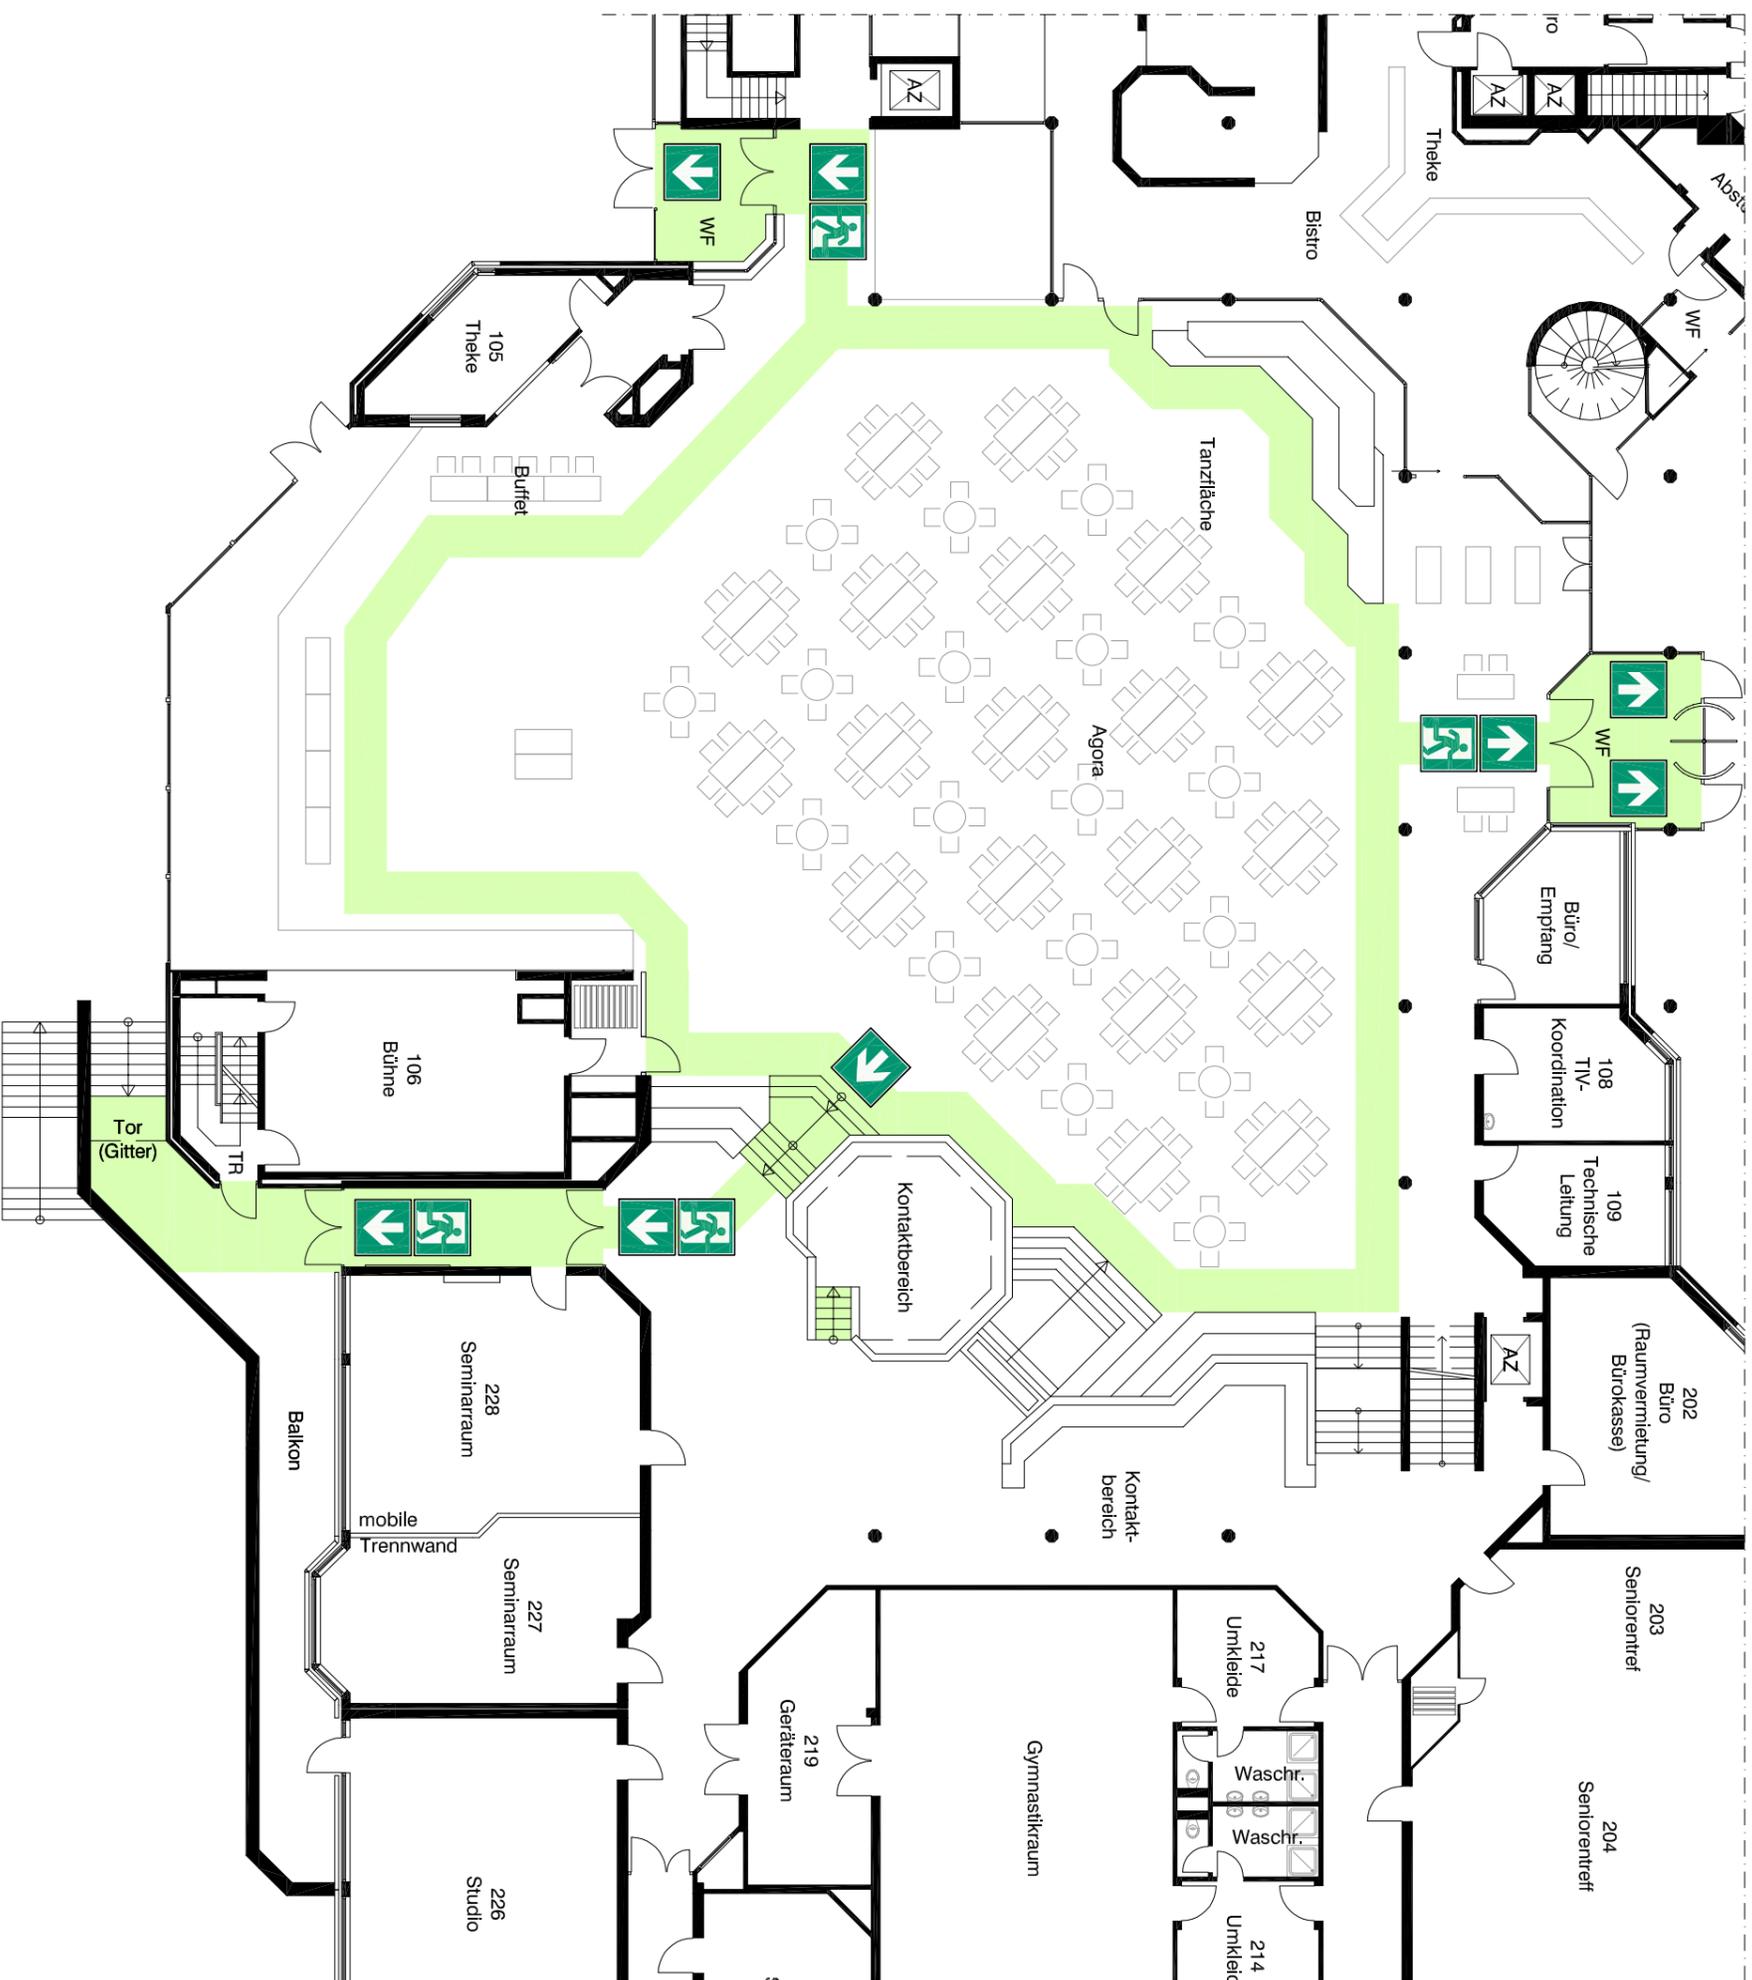

## Legende



Rettungsweg

Von jedem Tischplatz darf der Weg zu einem Gang nicht länger als 10 m sein. Der Abstand von Tisch zu Tisch soll 1,50 m nicht unterschreiten. (Haupt-) Gänge müssen eine Mindestbreite von 1,20 m aufweisen

	Sitzplätze	Anzahl Tische
Agoratischgruppen 2x (1,60 m x 0,70 m)	8	20
Agoratisch 1,60 m x 0,70 m	0 / 2	14
Cafehaustisch Tisch Ø 0,90 m	4	18

## Geschoss: Erdgeschoss

Gebäude: **Dierrich-Keuning-Haus**  
Leopoldstraße 50 - 58  
44147 Dortmund

Stand: 13.07.2017 / msp


Projektnr.: 08 9 184

Variante II



**FRANKÉ**  
Brandende Ingenieur- für  
Brandenschutz PartG mbH  
Bronnerstraße 7  
44141 Dortmund  
Fon: 0231 952929-0  
Info@franke-brandenschutz.de

# Bestuhlungsplan

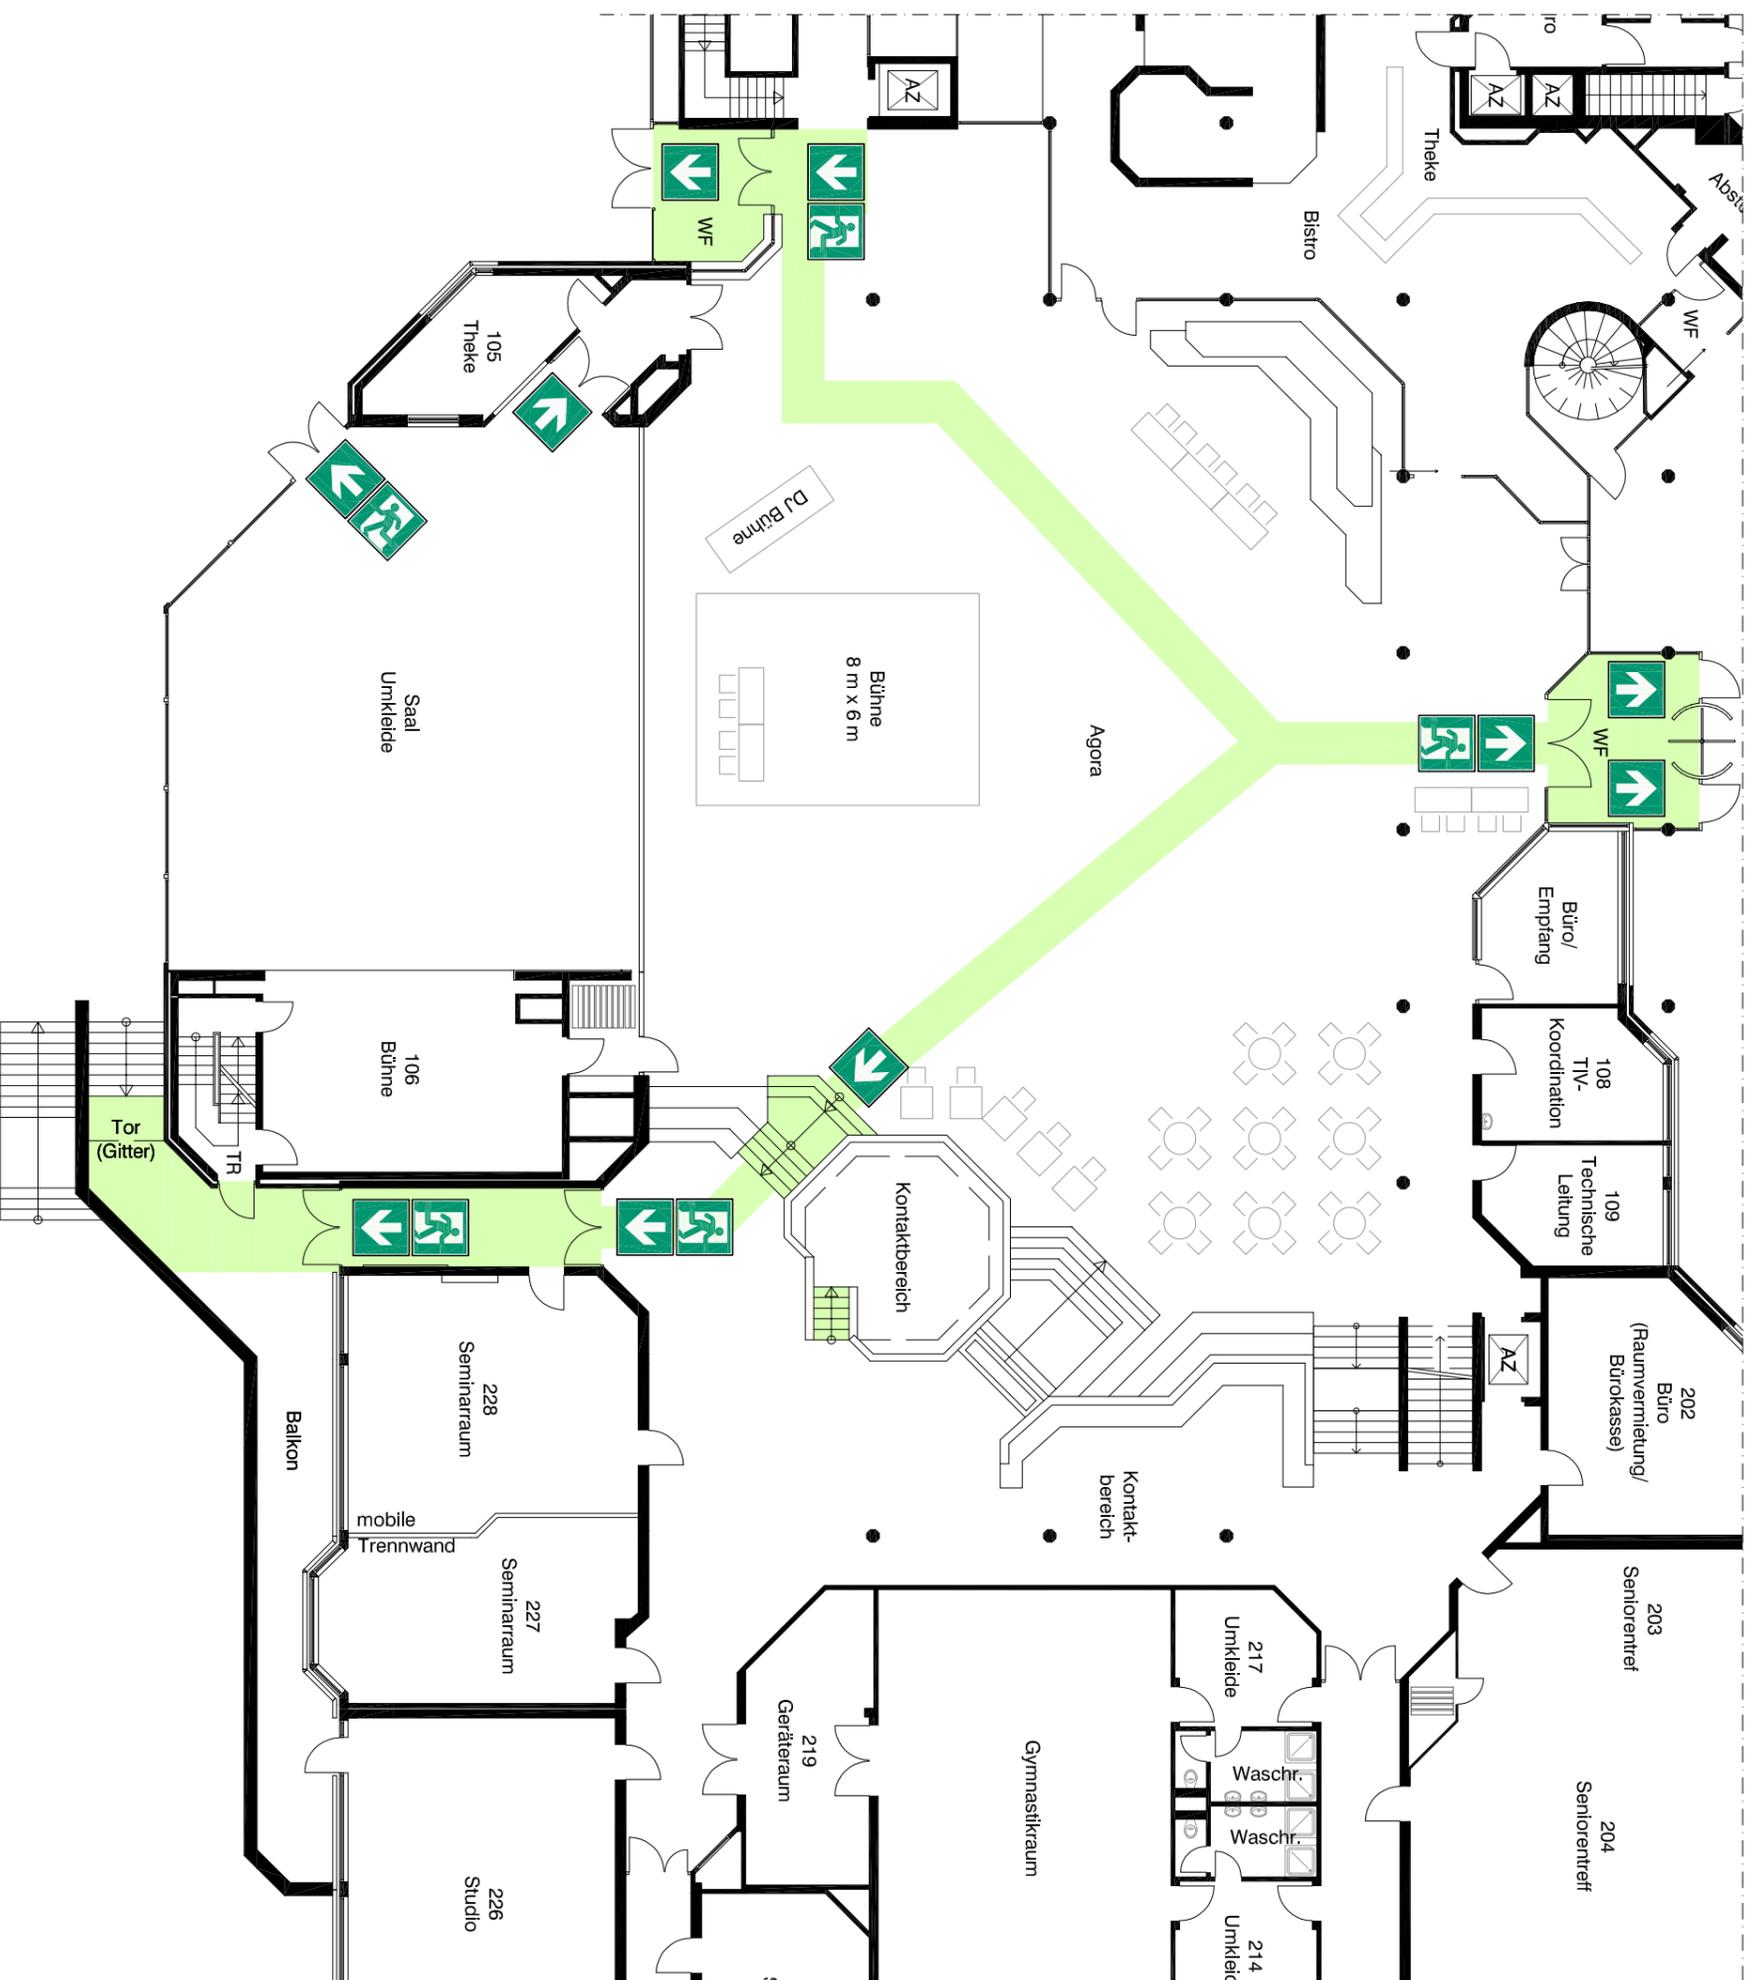

## Legende



Retungsweg

Von jedem Tischplatz darf der Weg zu einem Gang nicht länger als 10 m sein. Der Abstand von Tisch zu Tisch soll 1,50 m nicht unterschreiten. (Haupt-) Gänge müssen eine Mindestbreite von 1,20 m aufweisen

	Sitzplätze	Anzahl Tische
Agoratisch 1,60 m x 0,70 m	2	7
PC Tisch 0,90 m x 0,90 m	1	5
Bistrotisch Ø 0,90 m	4	8

## Geschoss: Erdgeschoss

Gebäude: **Dierrich-Keuning-Haus**  
Leopoldstraße 50 - 58  
44147 Dortmund

Stand: 13.07.2017 / msp

Projektnr.: 08 9 184


Variante III  
- Jerk Showdown -



**FRANKE**  
Beratende Ingenieure für  
Brandschutz PartG mbH

Bronnerstraße 7  
44141 Dortmund  
Fon: 0231 952929-0  
Info@franke-brandschutz.de

# Bestuhlungsplan

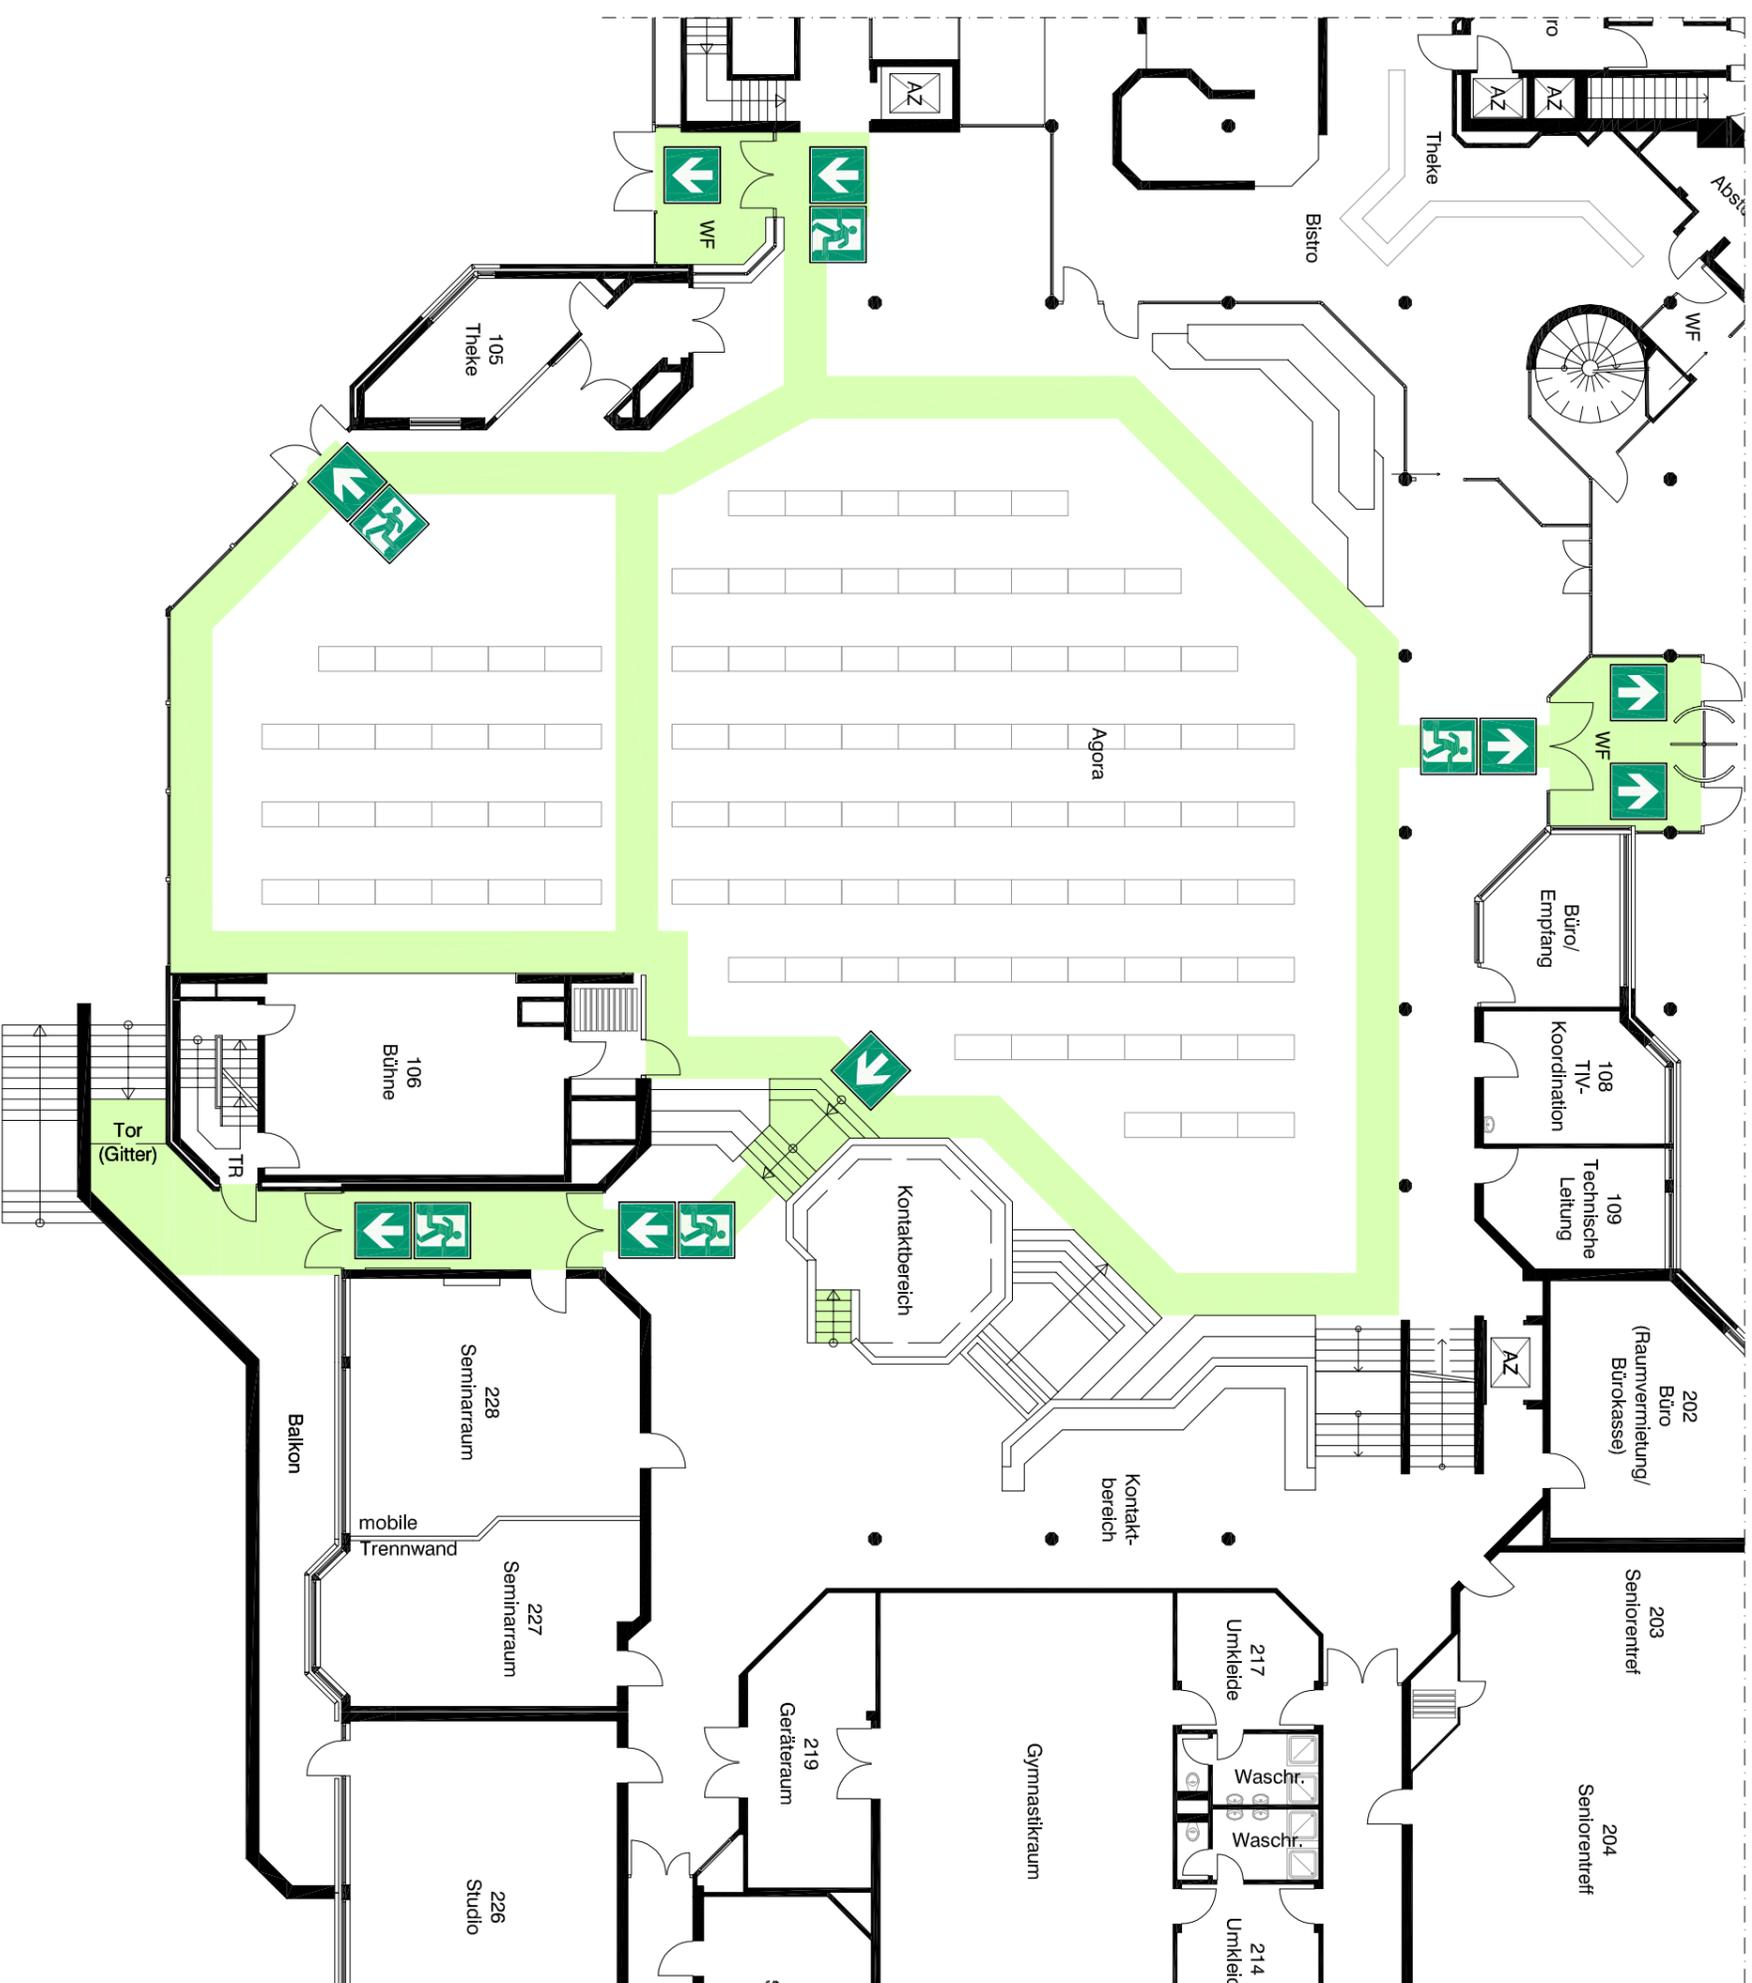

## Legende



Retungsweg

Von jedem Tischplatz darf der Weg zu einem Gang nicht länger als 10 m sein. Der Abstand von Tisch zu Tisch soll 1,50 m nicht unterschreiten. (Haupt-) Gänge müssen eine Mindestbreite von 1,20 m aufweisen

Agoratisch	Sitzplätze	Anzahl Tische
1,60 m x 0,70 m	-	100

## Geschoss: Erdgeschoss

Gebäude: **Dierrich-Keuning-Haus**  
 Leopoldstraße 50 - 58  
 44147 Dortmund

Stand: 13.07.2017 / msp


Projektnr.: 08 9 184

Variante IV  
 - Flohmarkt -



**FRANKÉ**  
 Beratende Ingenieure für  
 Brandschutz PartG mbH  
 Bronnerstraße 7  
 44141 Dortmund  
 Fon.: 0231 952929-0  
 info@franke-brandschutz.de

# Bestuhlungsplan

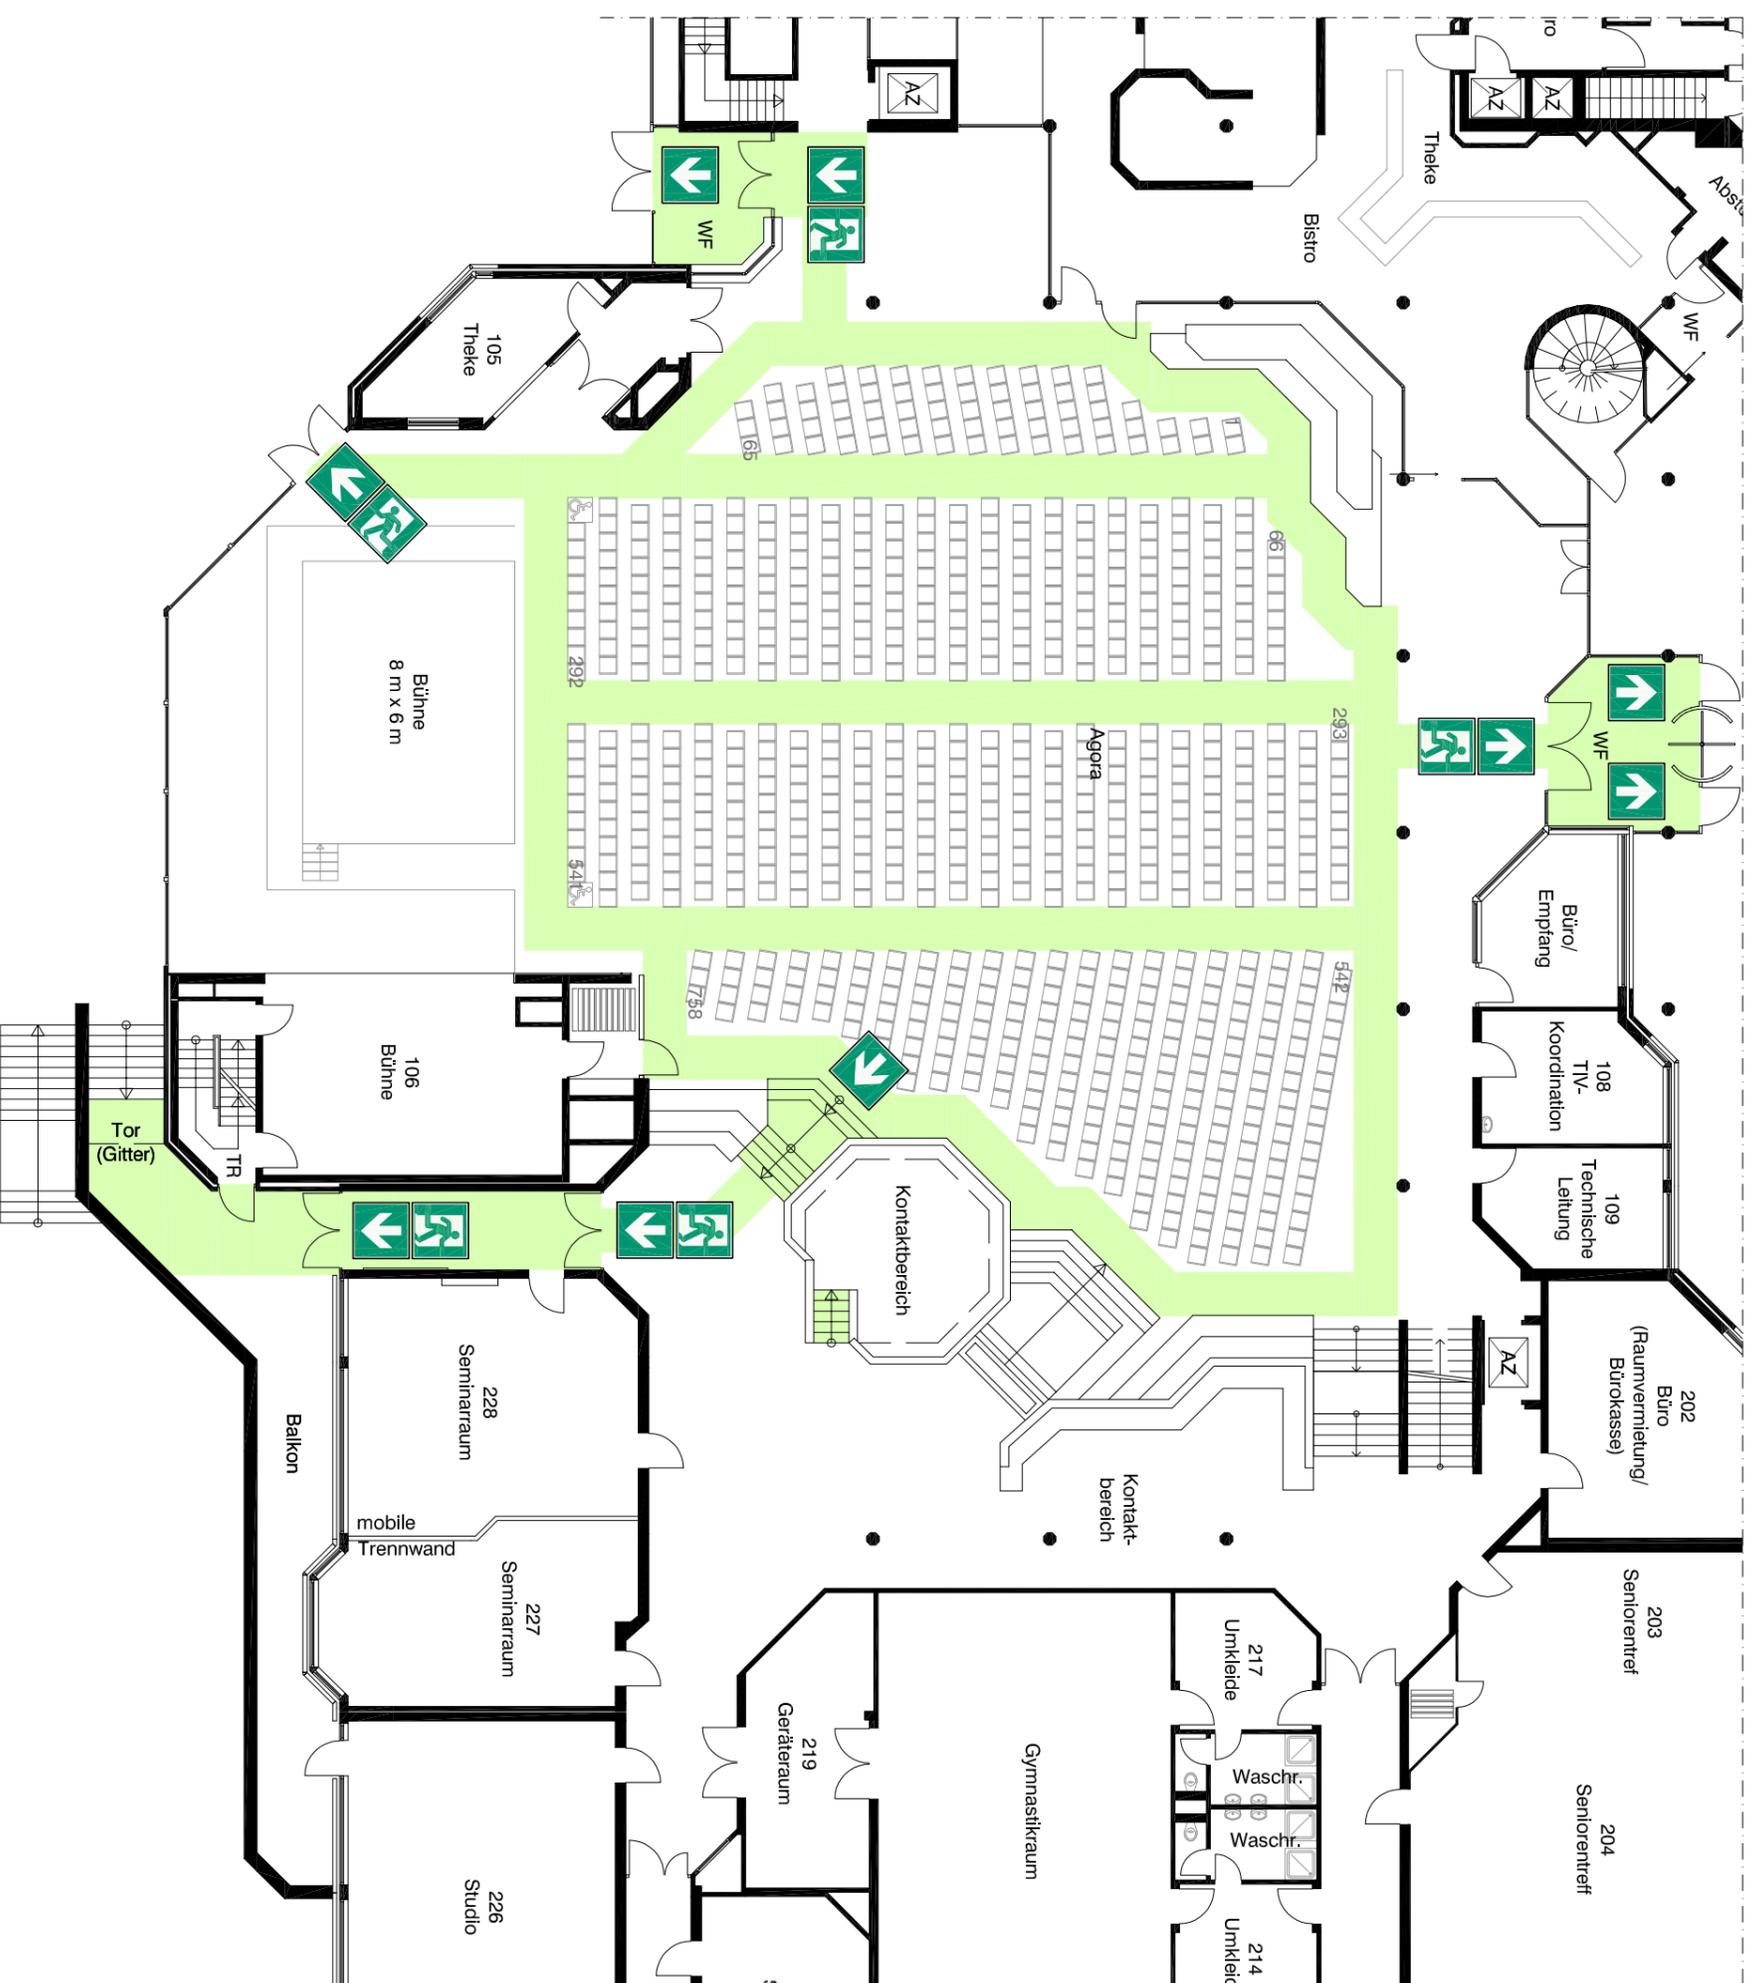

**Legende**

 Rettungsweg

**Hinweis:**  
Keine Bestuhlung auf den ausgewiesenen Rettungswegen.  
Maximal 20 Sitzplätze in einer Reihe.  
In Reihen angeordnete Sitzplätze müssen unverrückbar befestigt sein.  
werden nur vorübergehend Stühle aufgestellt, so sind sie in den einzelnen Reihen fest miteinander zu verbinden.  
Zwischen den Sitzplatzreihen muss eine lichte Durchgangsbreite von mindestens 0,40 m vorhanden sein.  
(Haupt-) Gänge müssen eine Mindestbreite von 1,20 m aufweisen.

Reihenbestuhlung	Sitzplätze	Anzahl Tische
	758	-

**Geschoss: Erdgeschoss**


Gebäude: **DiETRICH-Keuning-Haus**  
Leopoldstraße 50 - 58  
44147 Dortmund

Stand: 13.07.2017 / msp  
Projektr.: 08 9 184

Variante V

**FRANKE**  
Brandende Ingenieure für Brandschutz PartG mbH  
Bronnerstraße 7  
44141 Dortmund  
Fon.: 0231 952929-0  
Info@franke-brandschutz.de

# Bestuhlungsplan

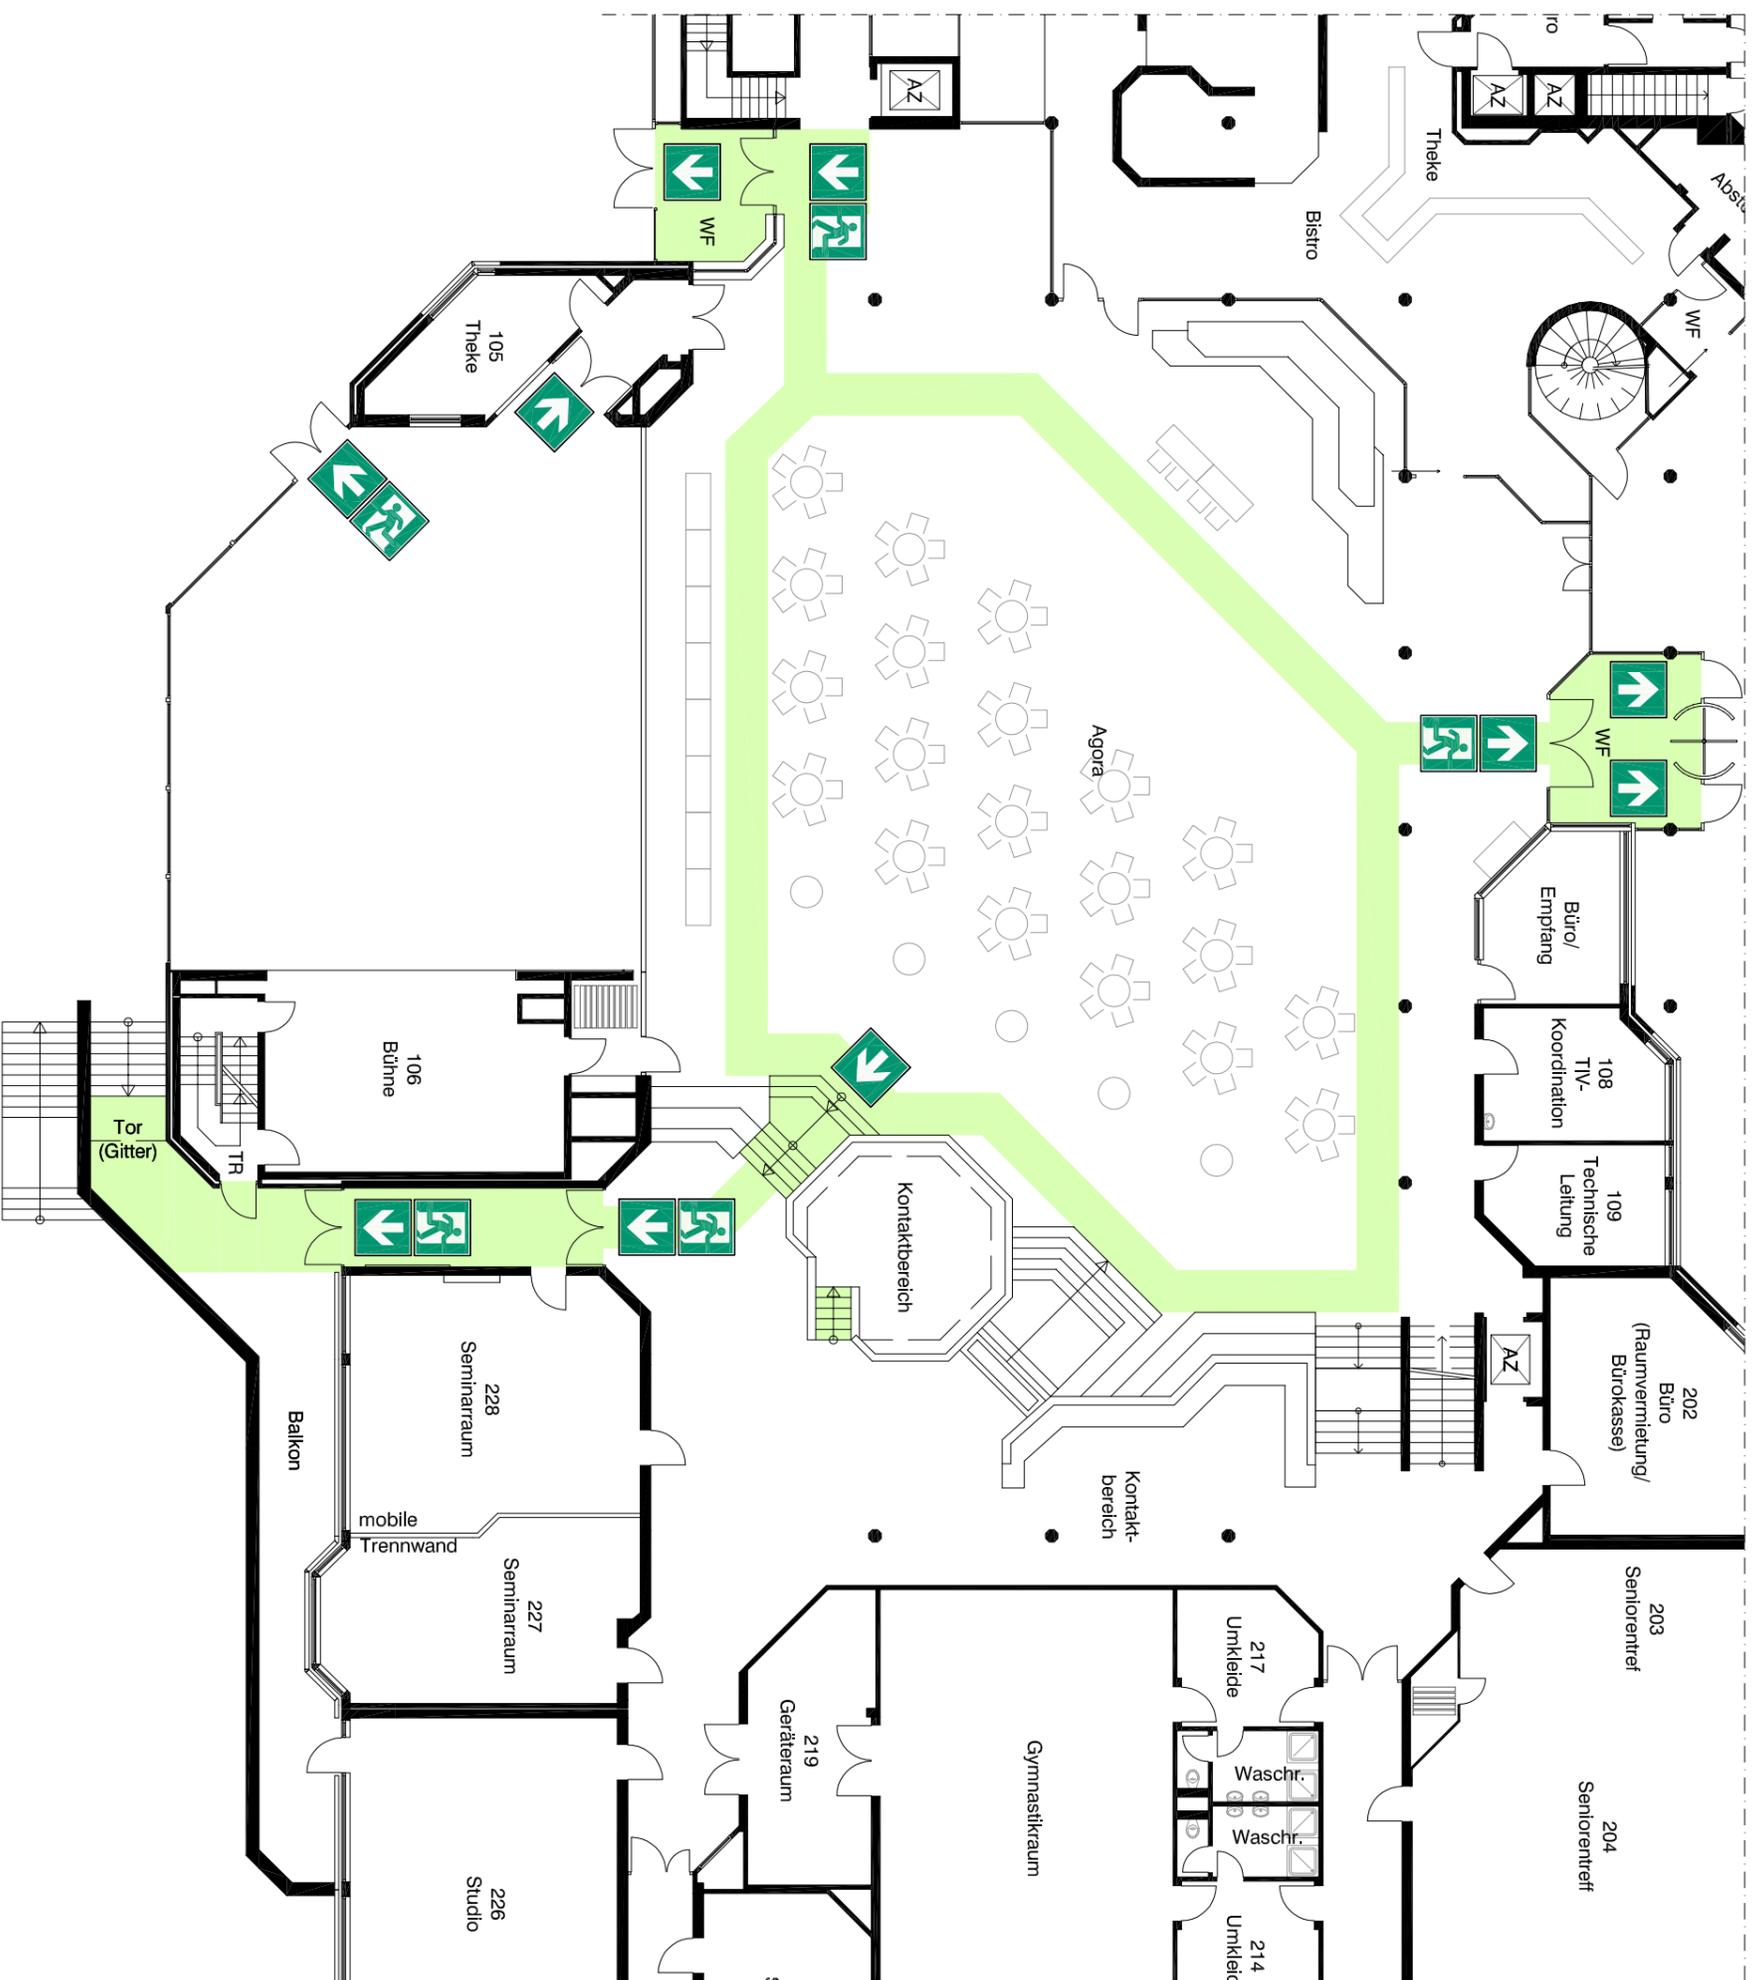

## Legende



Retungsweg

Von jedem Tischplatz darf der Weg zu einem Gang nicht länger als 10 m sein. Der Abstand von Tisch zu Tisch soll 1,50 m nicht unterschreiten. (Haupt-) Gänge müssen eine Mindestbreite von 1,20 m aufweisen

	Sitzplätze	Anzahl Tische
Agoratisch 1,60 m x 0,70 m	-	9
Stehisch Ø 0,90 m	-	5
Bistrotisch Ø 0,90 m	5	20

## Geschoss: Erdgeschoss

Gebäude: **Dierrich-Keuning-Haus**  
Leopoldstraße 50 - 58  
44147 Dortmund

Stand: 13.07.2017 / msp


Projektnr.: 08 9 184

Variante VI  
- Sommerschach -



**FRANKÉ**  
Brandende Ingenieure für  
Brandschutz PartG mbH  
Bronnerstraße 7  
44141 Dortmund  
Fon: 0231 952929-0  
Info@franke-brandschutz.de

# Bestuhlungsplan

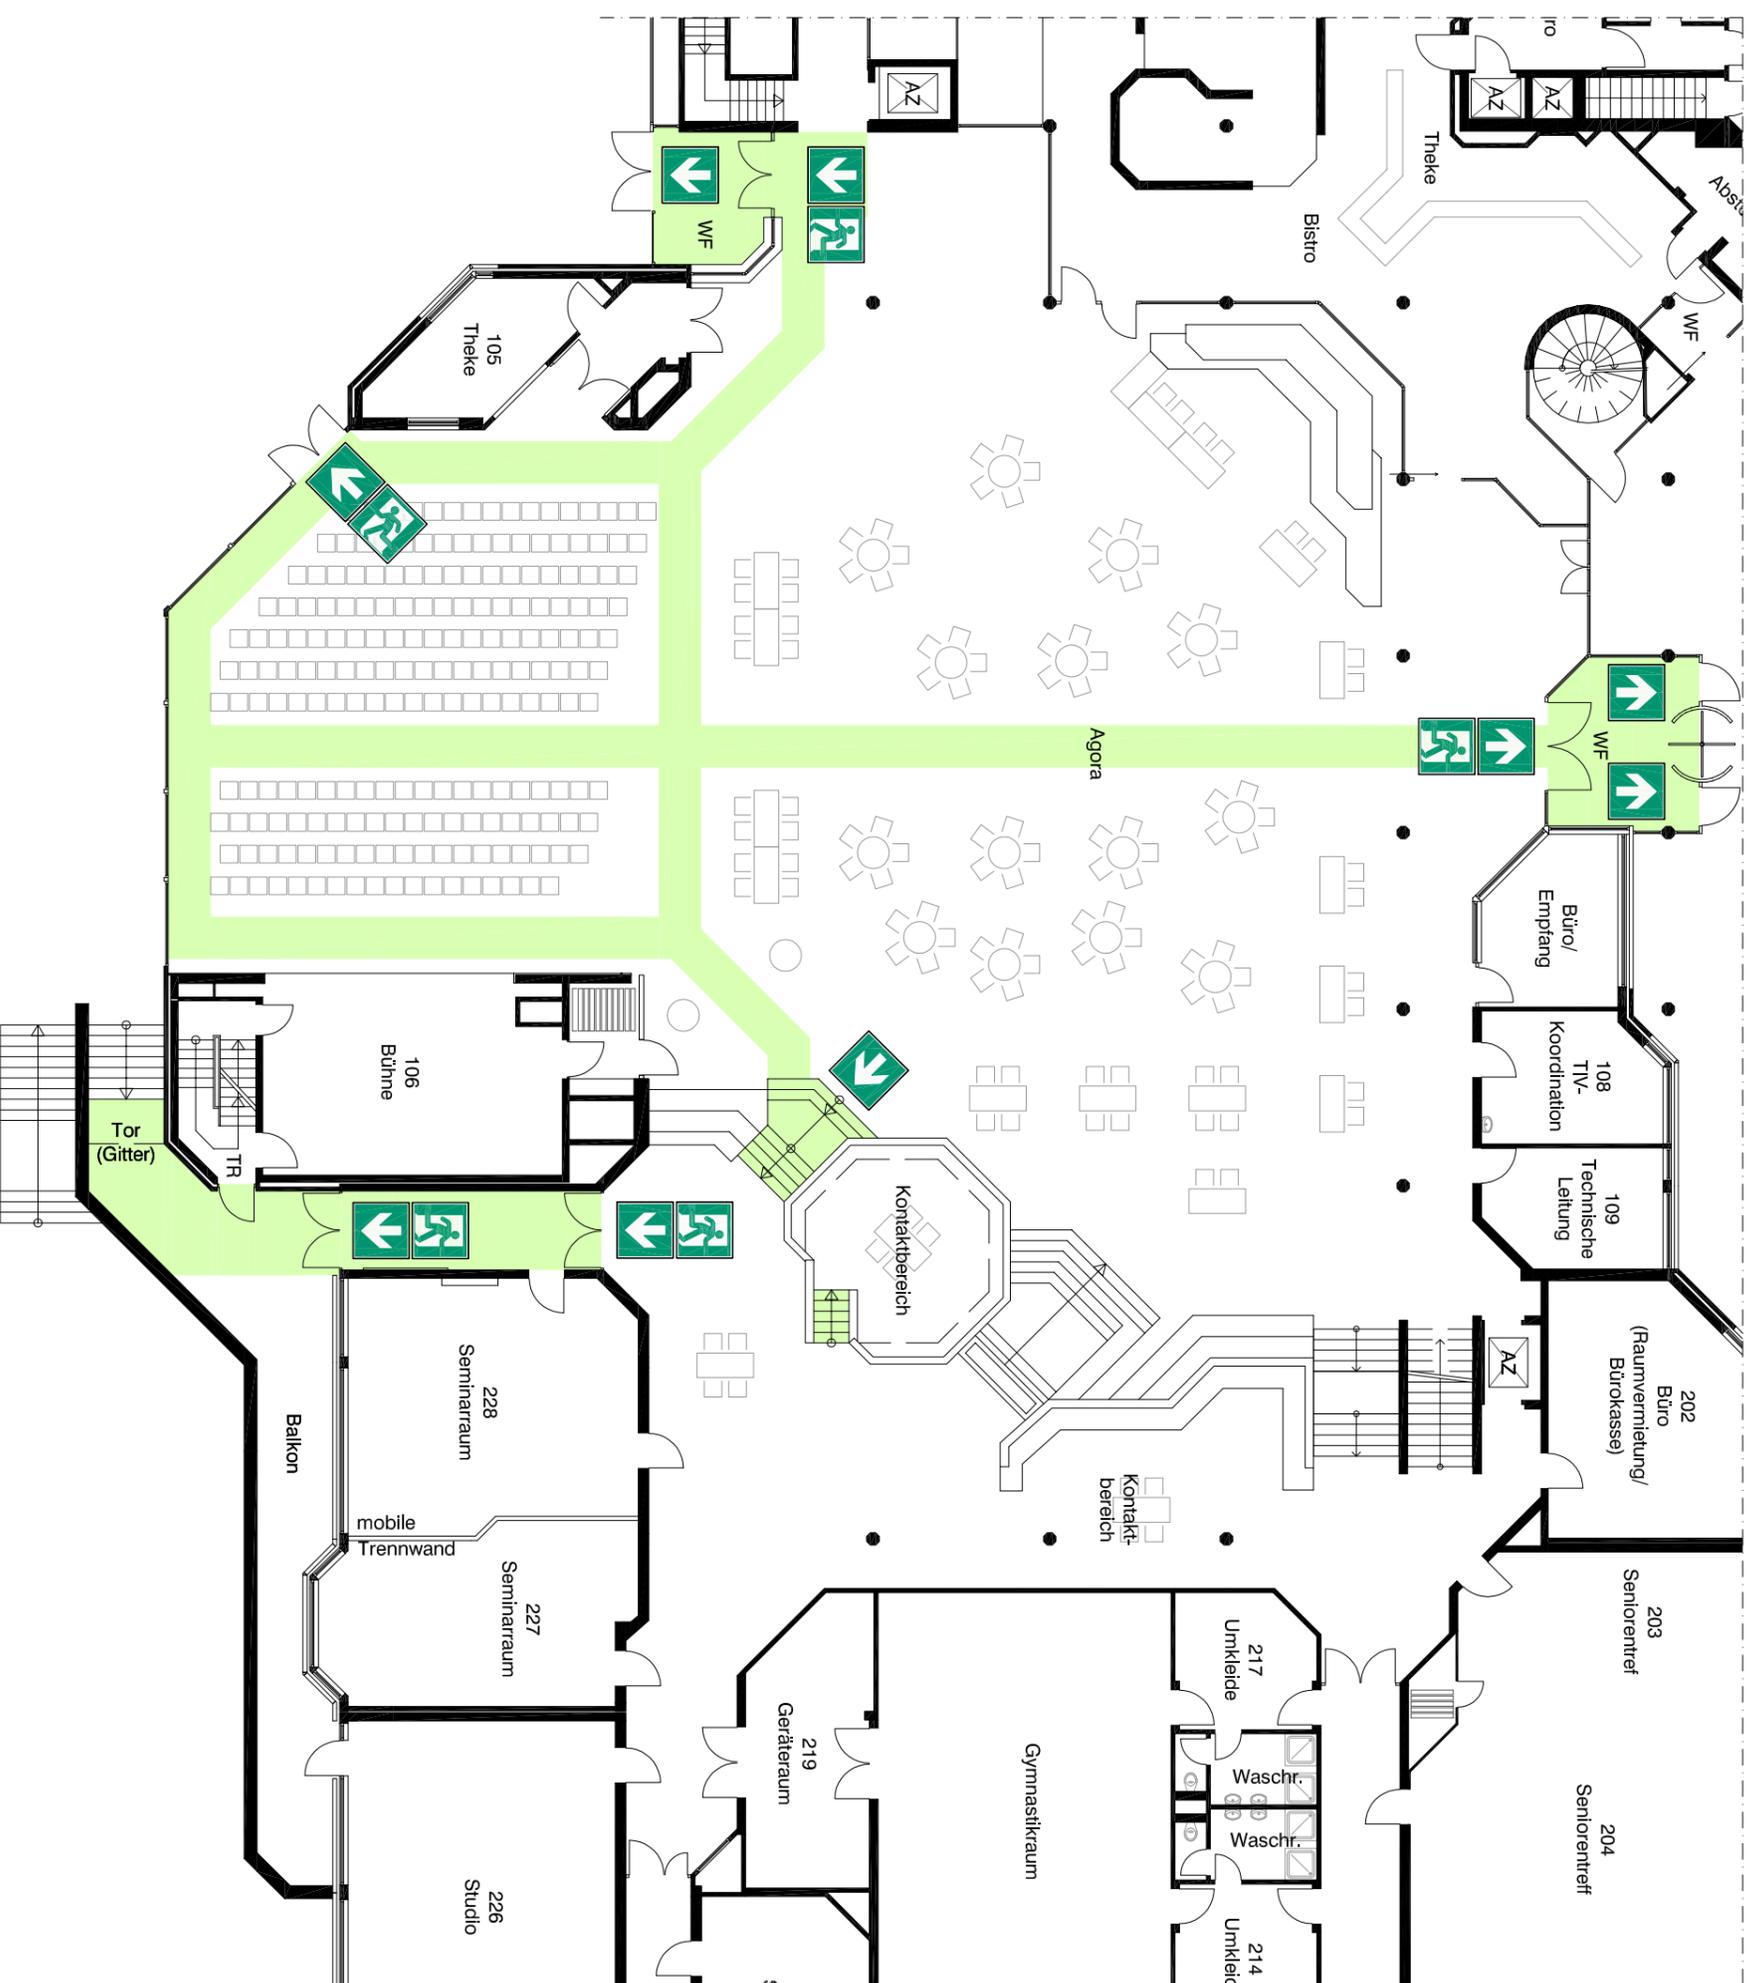

## Legende



Rettungsweg

Von jedem Tischplatz darf der Weg zu einem Gang nicht länger als 10 m sein. Der Abstand von Tisch zu Tisch soll 1,50 m nicht unterschreiten.  
(Haupt-) Gänge müssen eine Mindestbreite von 1,20 m aufweisen

**Hinweis:**  
Keine Bestuhlung auf den ausgewiesenen Rettungswegen.  
Maximal 20 Sitzplätze in einer Reihe.  
In Reihen angeordnete Sitzplätze müssen unverrückbar befestigt sein.  
werden nur vorübergehend Stühle aufgestellt, so sind sie in den einzelnen Reihen fest miteinander zu verbinden.  
Zwischen den Sitzplatzreihen muss eine lichte Durchgangsbreite von mindestens 0,40 m vorhanden sein.  
(Haupt-) Gänge müssen eine Mindestbreite von 1,20 m aufweisen.

	Sitzplätze	Anzahl Tische
Agoratisch 1,60 m x 0,70 m	0 / 2 / 4	16
Stehisch Ø 0,90 m	-	2
Bistrotisch Ø 0,90 m	5	14
Sitzplätze in Reihenbestuhlung	207	

## Geschoss: Erdgeschoss

Gebäude: **Dierrich-Keuning-Haus**  
Leopoldstraße 50 - 58  
44147 Dortmund

Stand: 13.07.2017 / msp

Projektnr.: 08 9 184


Variante VII



**FRANKÉ**  
Brandende Ingenieure für  
Brandschutz PartG mbH

Bronnerstraße 7  
44141 Dortmund  
Fon: 0231 952928-0  
Info@franke-brandschutz.de

# Bestuhlungsplan

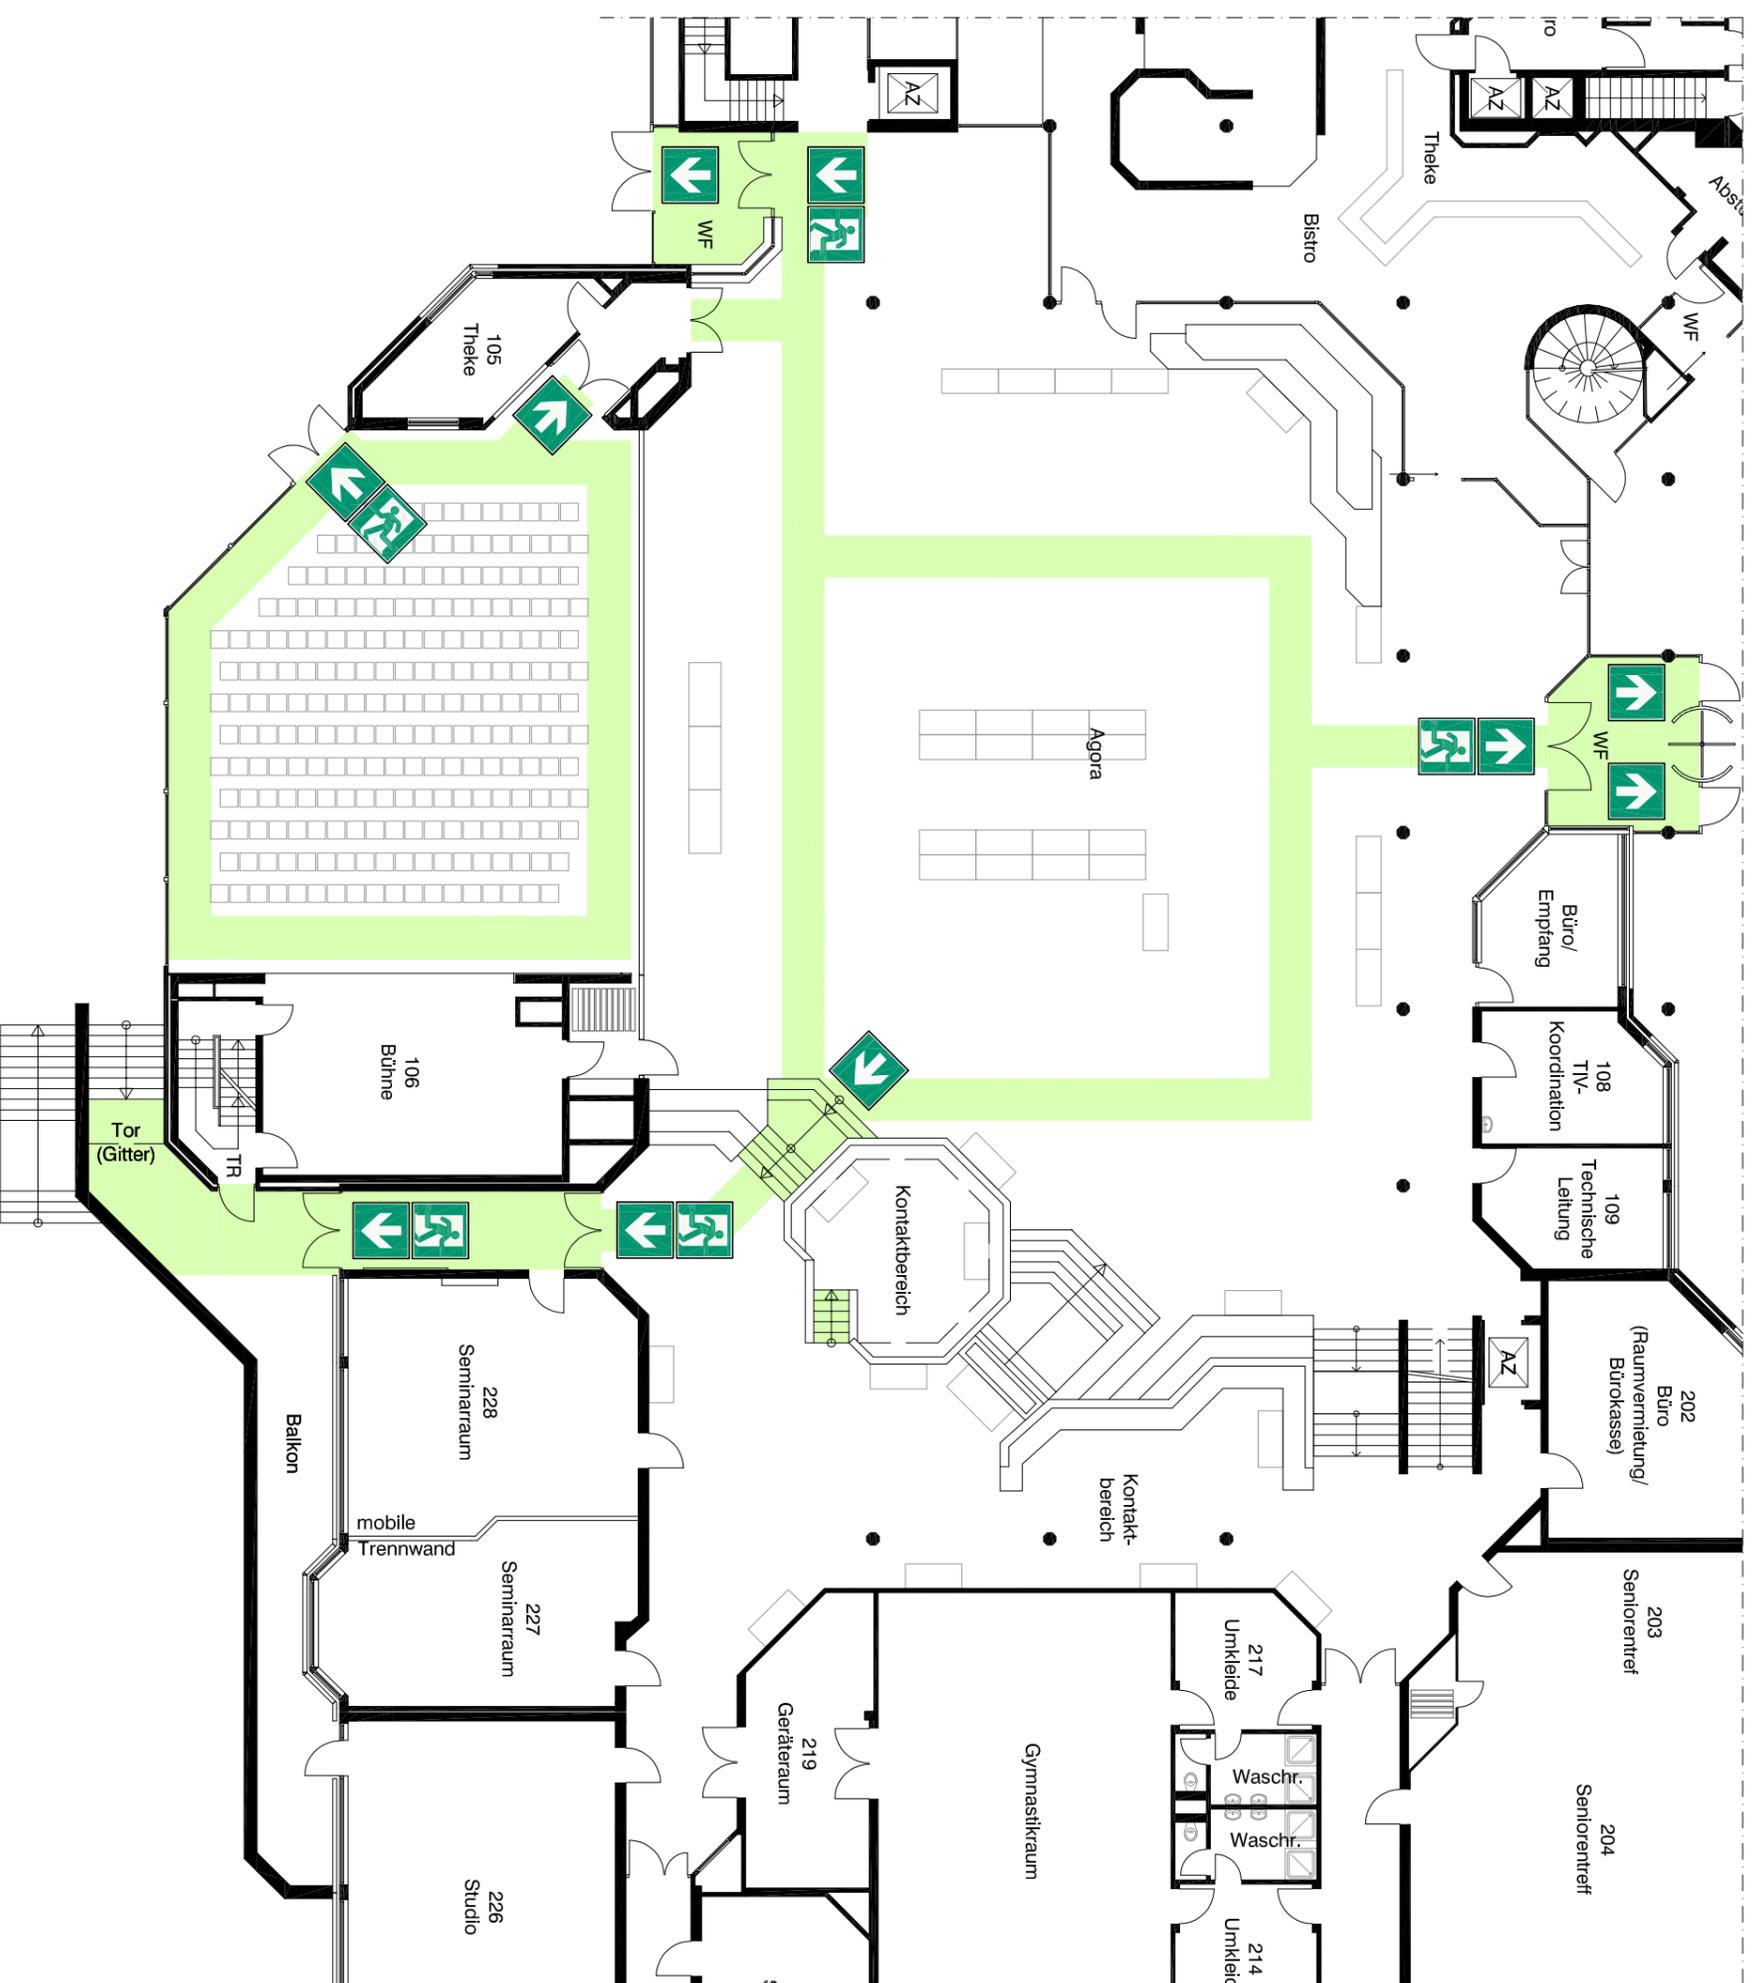

**Legende**

 Rettungsweg

Von jedem Tischplatz darf der Weg zu einem Gang nicht länger als 10 m sein. Der Abstand von Tisch zu Tisch soll 1,50 m nicht unterschreiten.  
(Haupt-) Gänge müssen eine Mindestbreite von 1,20 m aufweisen

**Hinweis:**  
Keine Bestuhlung auf den ausgewiesenen Rettungswegen.  
Maximal 20 Sitzplätze in einer Reihe.  
In Reihen angeordnete Sitzplätze müssen unverrückbar befestigt sein.  
werden nur vorübergehend Stühle aufgestellt, so sind sie in den einzelnen Reihen fest miteinander zu verbinden.  
Zwischen den Sitzplatzreihen muss eine lichte Durchgangsbreite von mindestens 0,40 m vorhanden sein.  
(Haupt-) Gänge müssen eine Mindestbreite von 1,20 m aufweisen.

Agoratisch	Sitzplätze	Anzahl Tische
1,60 m x 0,70 m	-	40
Sitzplätze in Reihenbestuhlung	227	-

## Geschoss: Erdgeschoss


Gebäude: **Dierrich-Keuning-Haus**  
Leopoldstraße 50 - 58  
44147 Dortmund

Stand: 13.07.2017 / msp

Projektnr.: 08 9 184

Variante VIII  
- Dortmunder Diabetes-Forum -

# Bestuhlungsplan

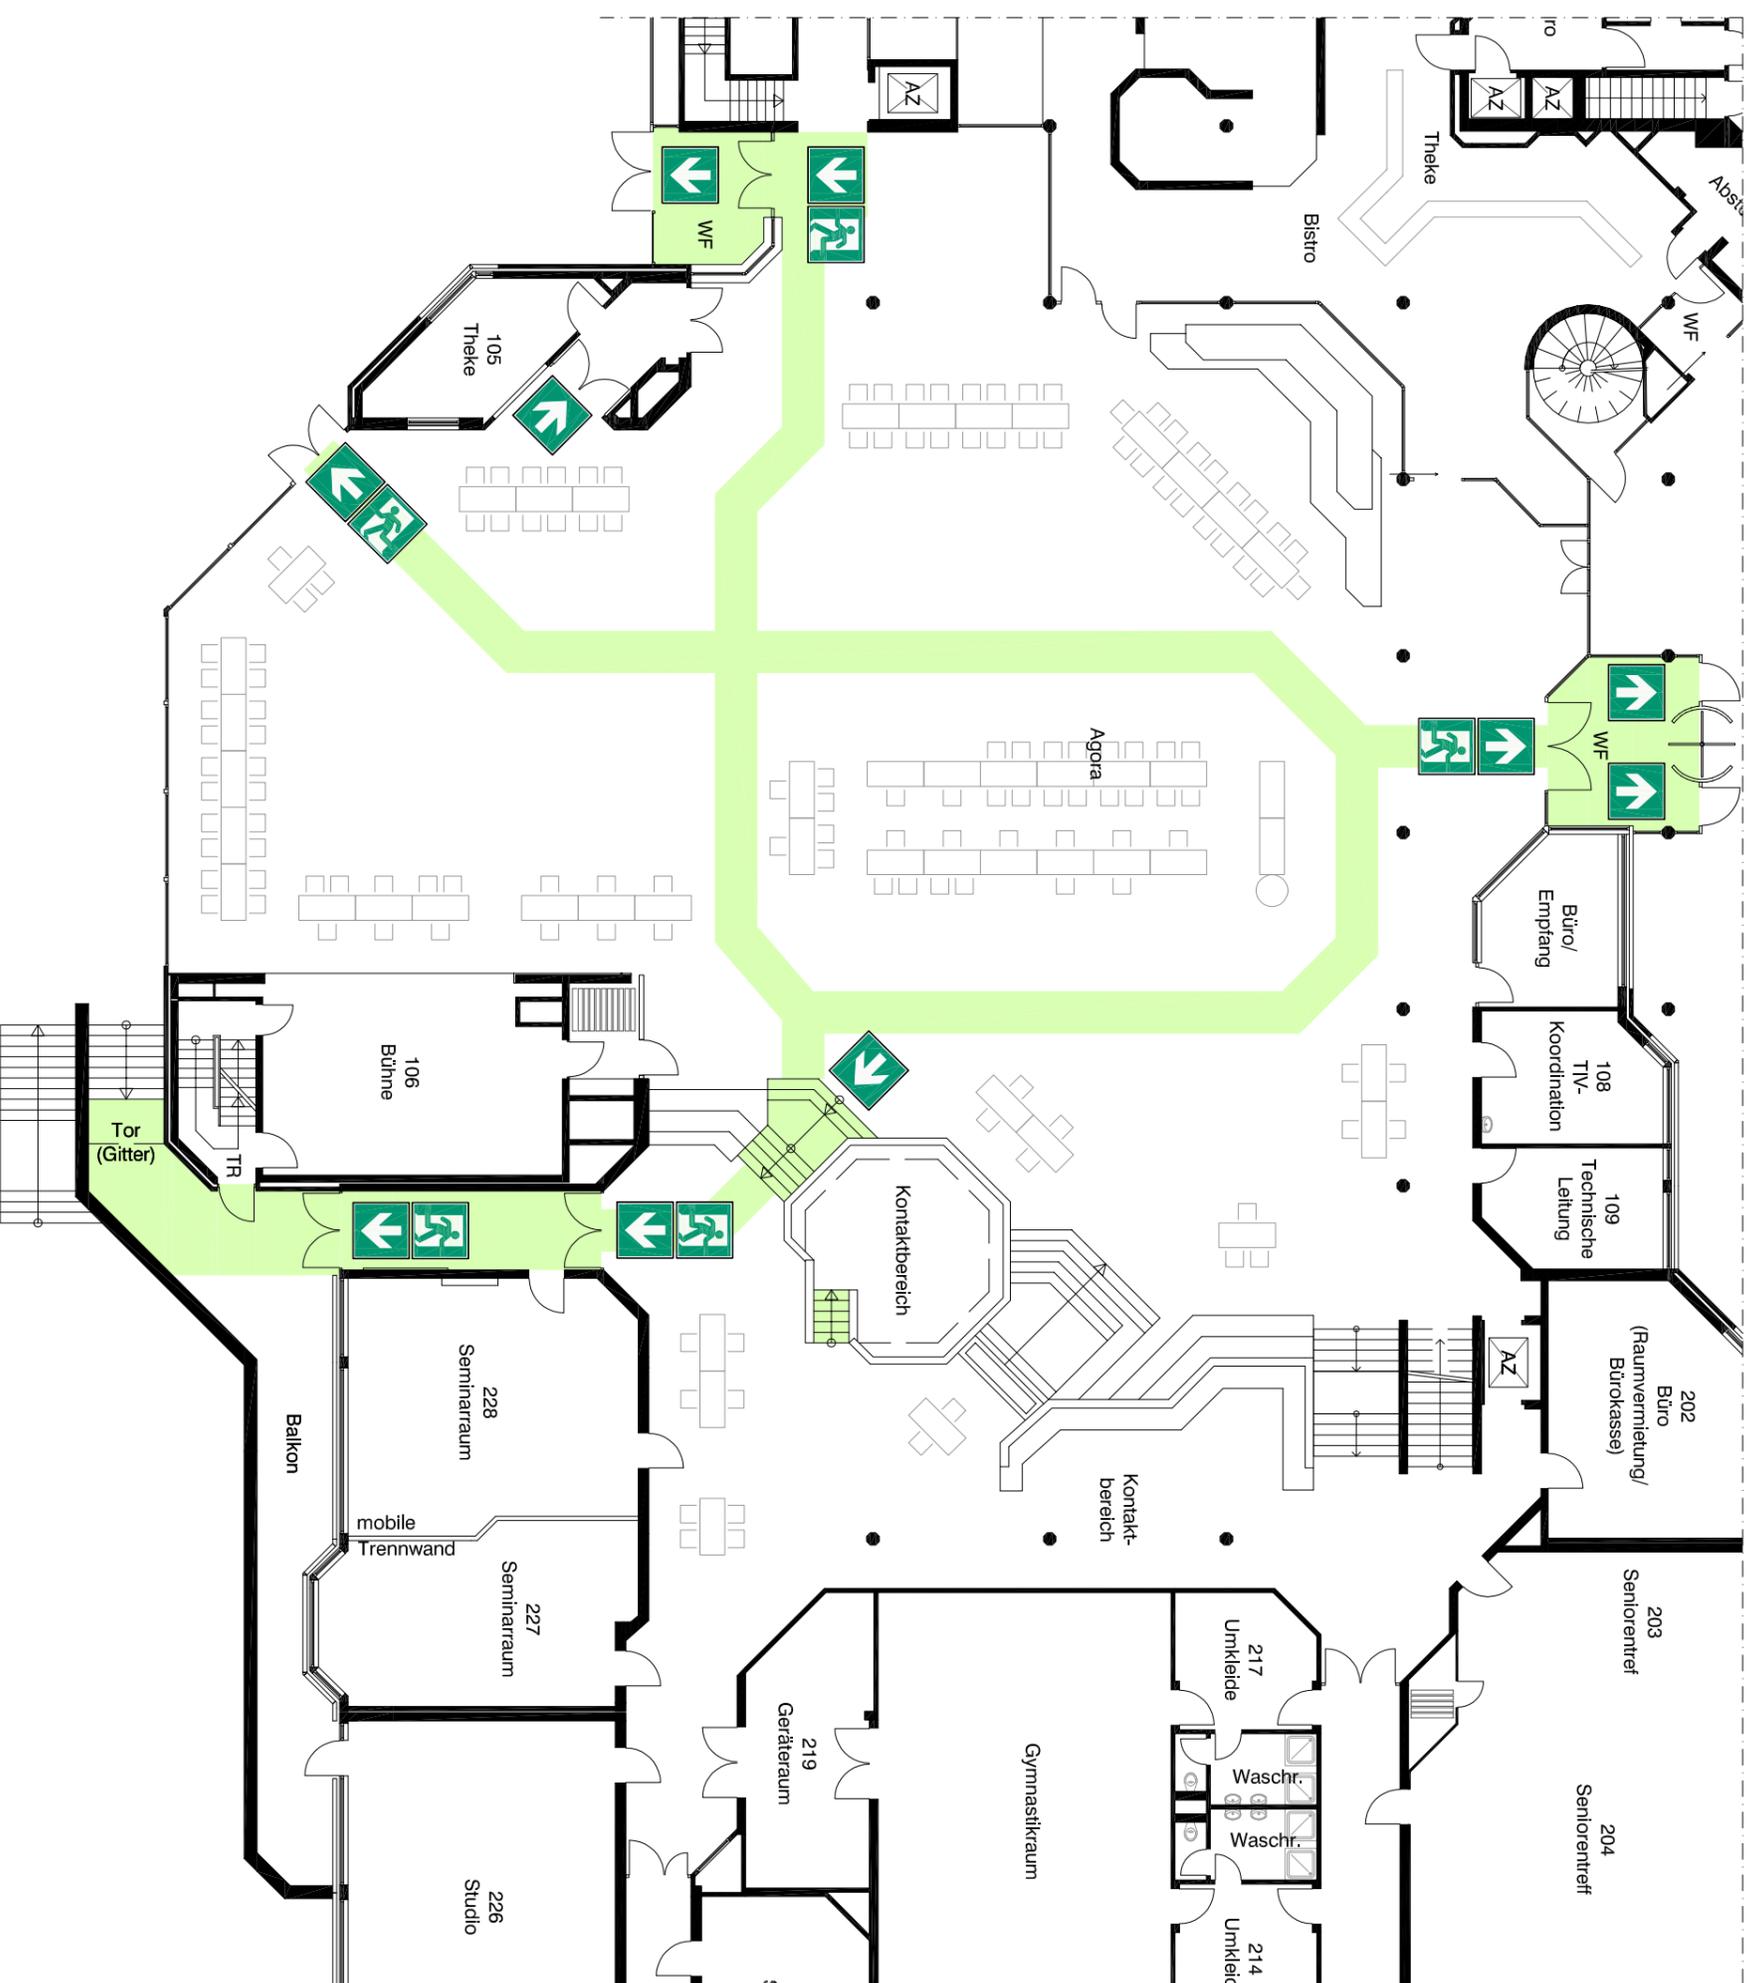

## Legende



Retungsweg

Von jedem Tischplatz darf der Weg zu einem Gang nicht länger als 10 m sein. Der Abstand von Tisch zu Tisch soll 1,50 m nicht unterschreiten. (Haupt-) Gänge müssen eine Mindestbreite von 1,20 m aufweisen

	Sitzplätze	Anzahl Tische
Agoratisch 1,60 m x 0,70 m	-	13
Bistrotisch Ø 0,90 m	4	20

## Geschoss: Erdgeschoss

Gebäude: **Dierrich-Keuning-Haus**  
Leopoldstraße 50 - 58  
44147 Dortmund


Stand: 13.07.2017 / msp

Projektr.: 08 9 184

Variante IX  
30. Januar 2013

**FRANKÉ**  
Ingenieur- und Brandschutztechnik GmbH  
Bronnerstraße 7  
44141 Dortmund  
Fon.: 0231 952929-0  
Info@franke-brandschutz.de

# Bestuhlungsplan

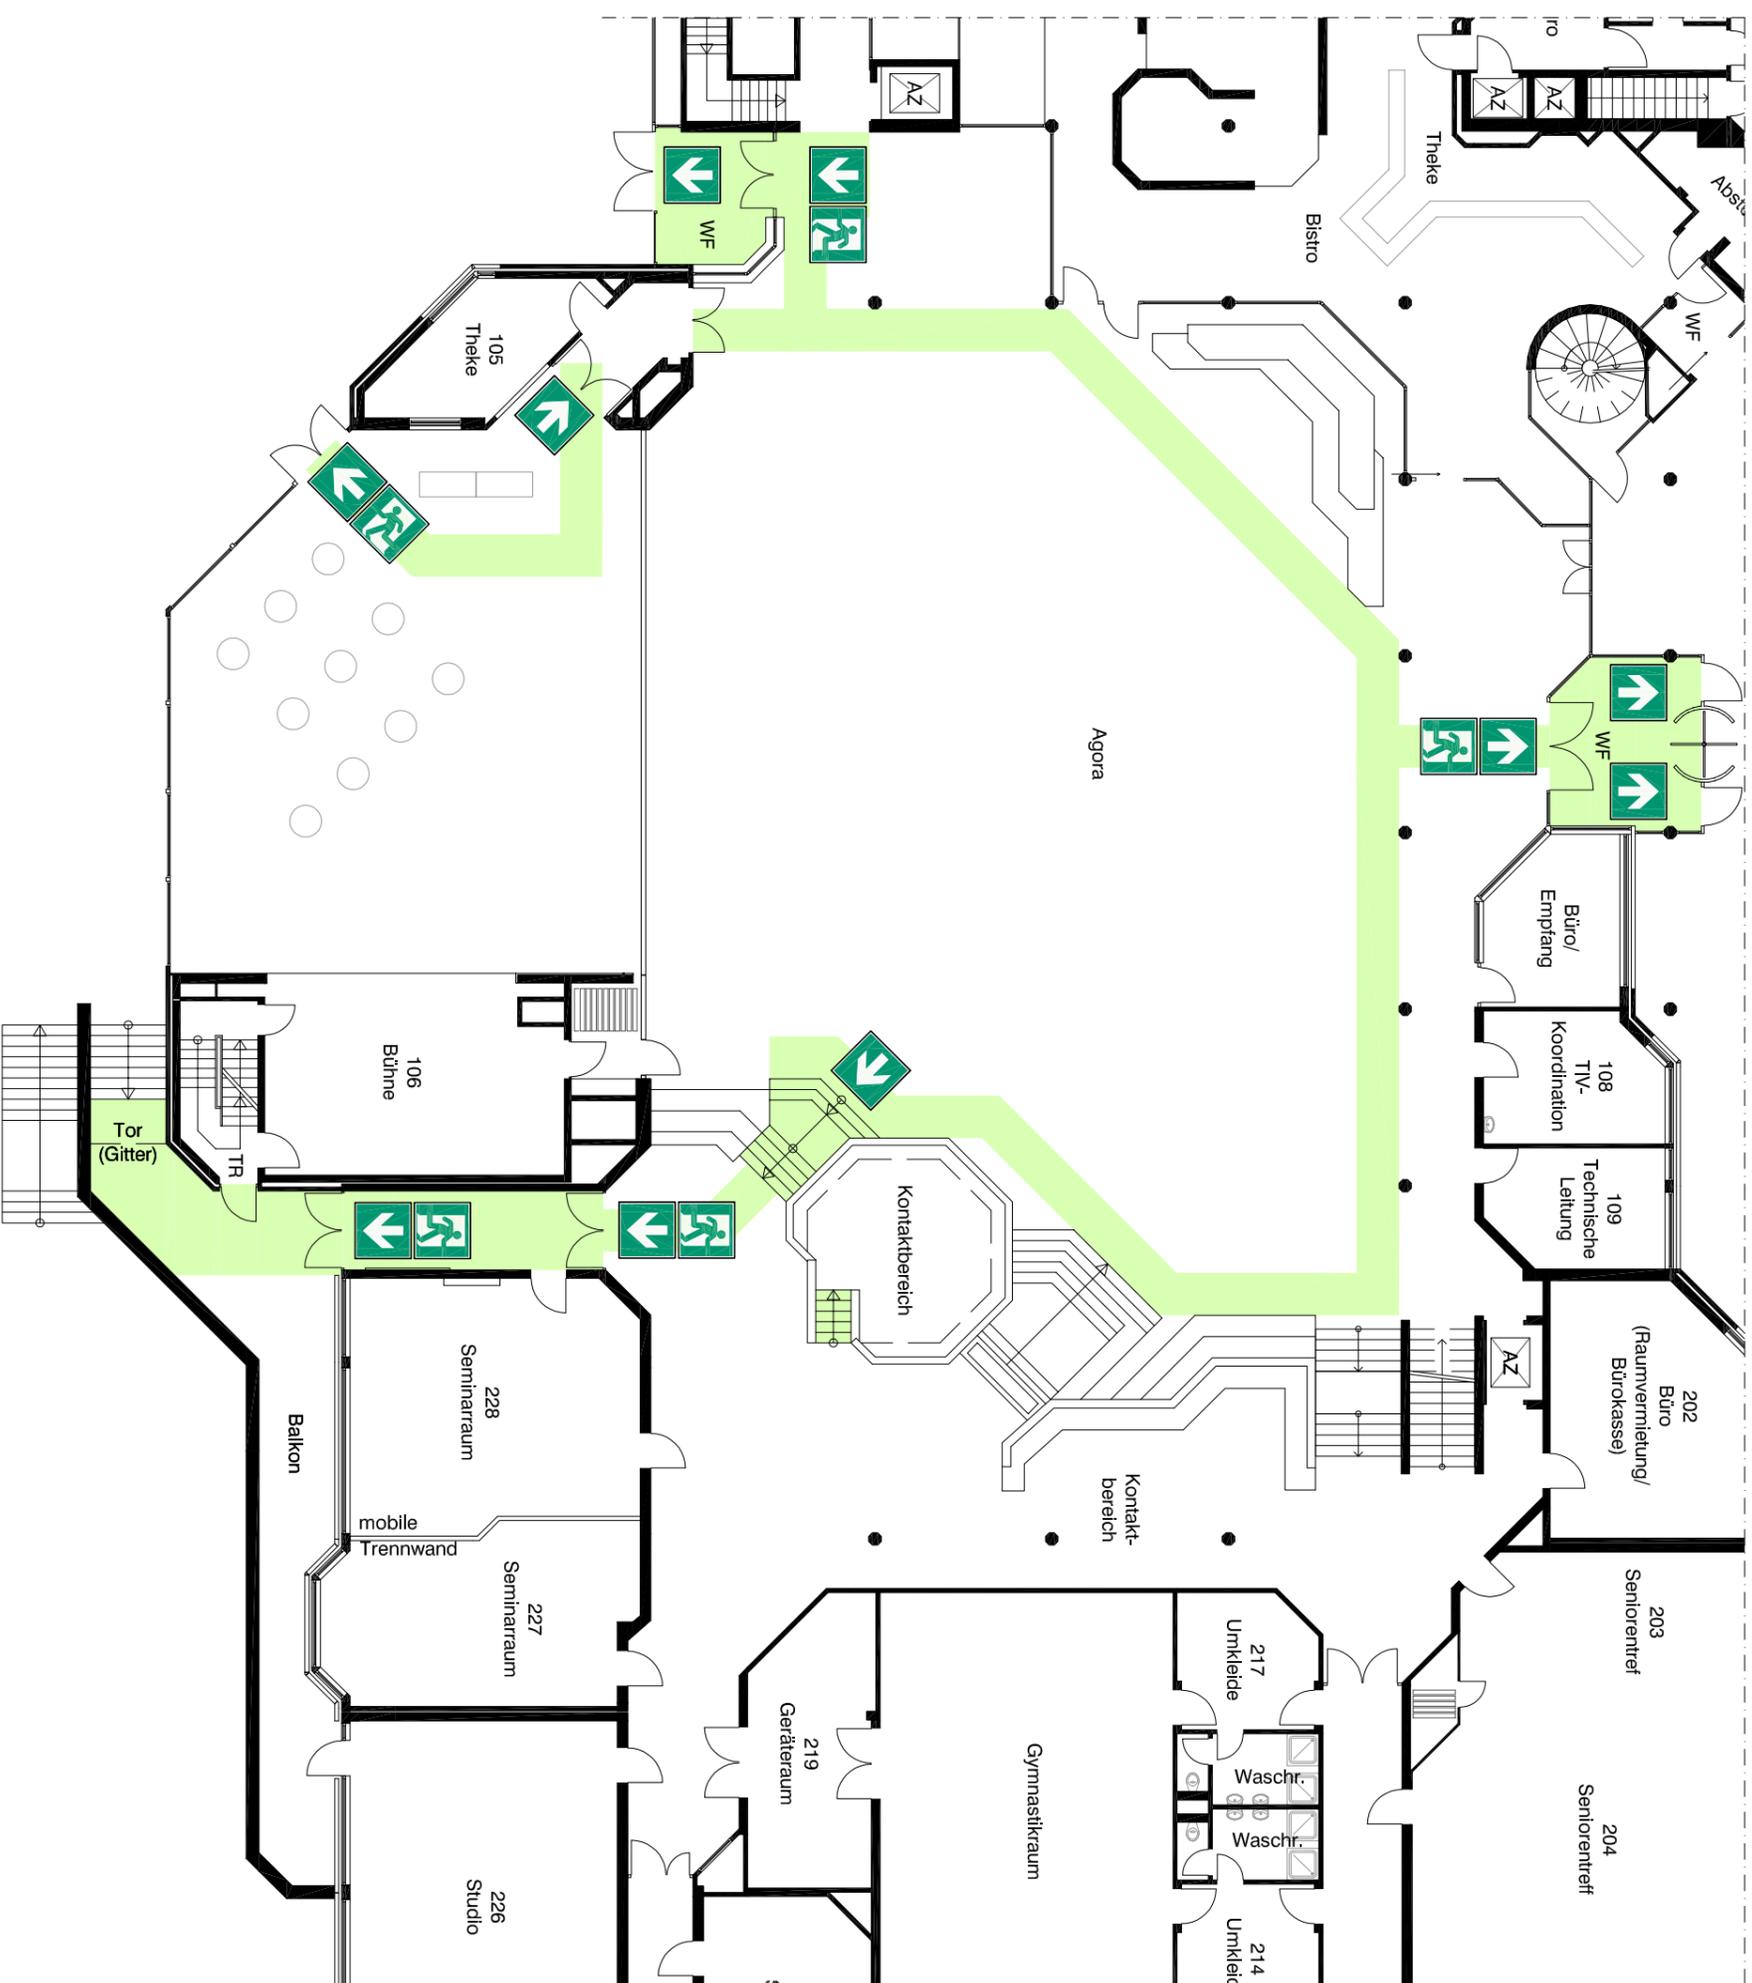

**Legende**

 Rettungsweg



Von jedem Tischplatz darf der Weg zu einem Gang nicht länger als 10 m sein. (Haupt-) Gänge müssen eine Mindestbreite von 1,20 m aufweisen

Stentisch Ø 0,90 m	Sitzplätze	Anzahl Tische
	-	10

## Geschoss: Erdgeschoss

Gebäude: **Dierrich-Keuning-Haus**  
Leopoldstraße 50 - 58  
44147 Dortmund

Stand: 13.07.2017 / msp

Projektnr.: 08 9 184


Variante X  
- Veranstaltung Internationaler  
Frauentag -



**FRANKÉ**  
Beratende Ingenieure für  
Brandschutz PartG mbH

Bronnerstraße 7  
44141 Dortmund  
Fon: 0231 952928-0  
Info@franke-brandschutz.de

# Bestuhlungsplan

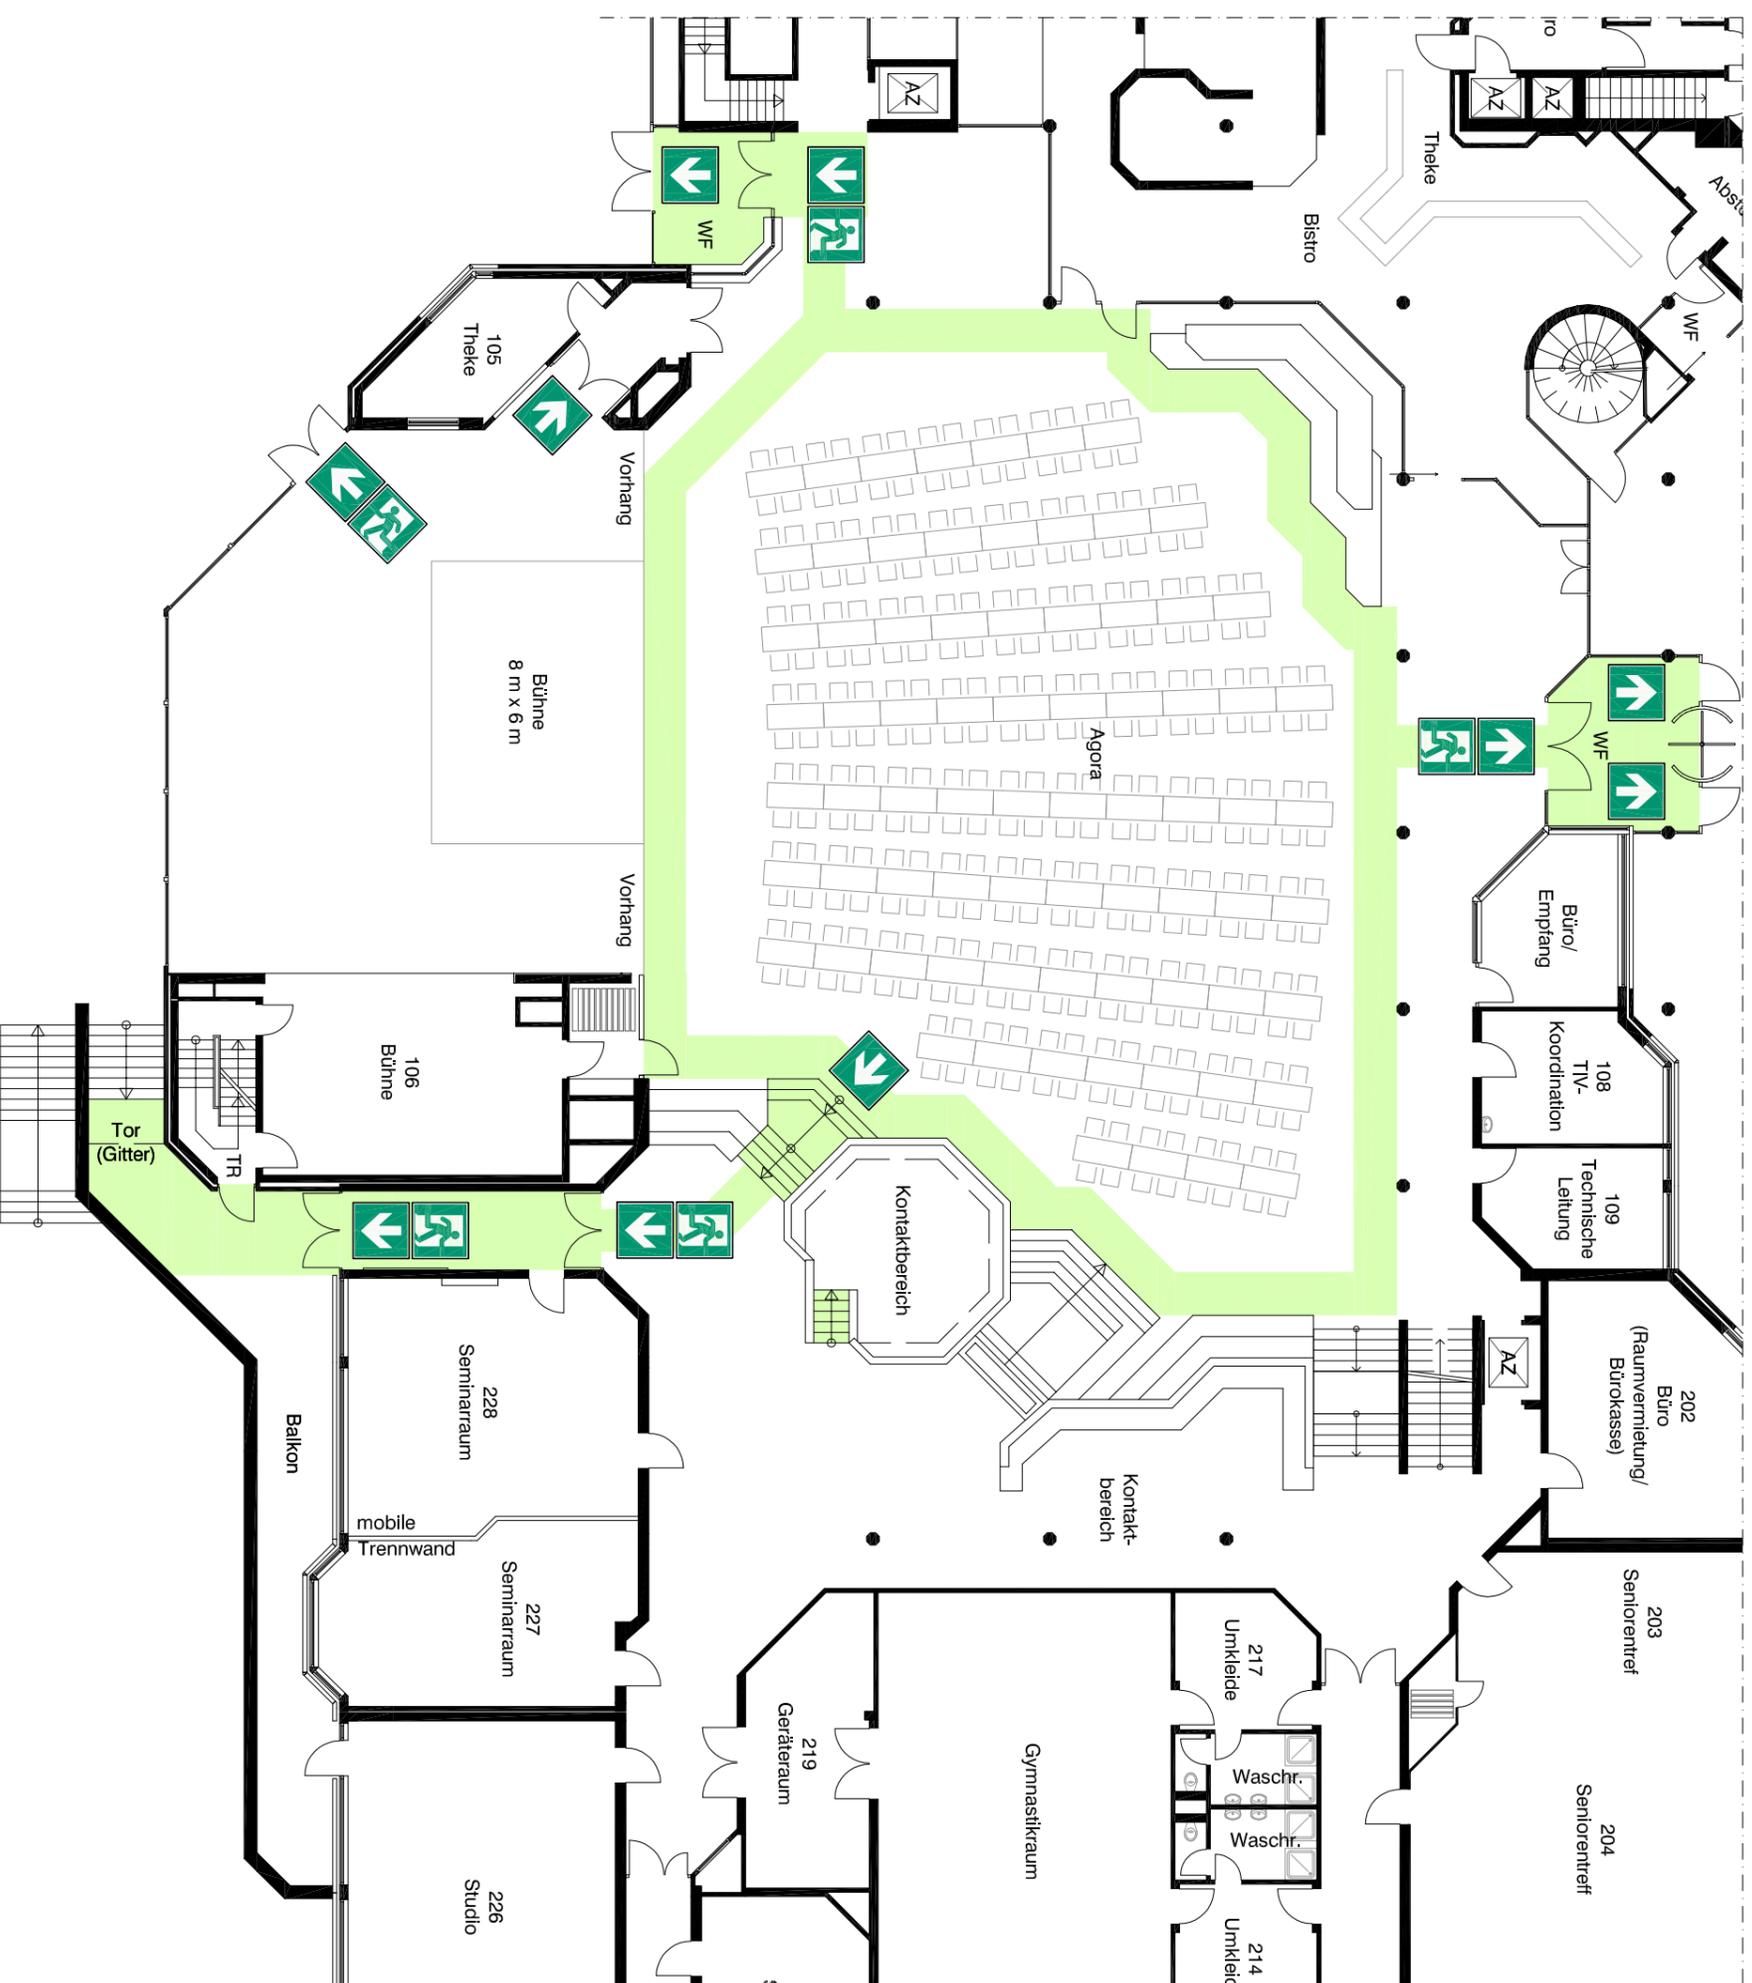

## Legende



Rettungsweg

Von jedem Tischplatz darf der Weg zu einem Gang nicht länger als 10 m sein.  
(Haupt-) Gänge müssen eine Mindestbreite von 1,20 m aufweisen

Agoratisch	Sitzplätze	Anzahl Tische
1,60 m x 0,70 m	4	75

## Geschoss: Erdgeschoss

Gebäude: **Dierrich-Keuning-Haus**  
Leopoldstraße 50 - 58  
44147 Dortmund

Stand: 13.07.2017 / msp

Projektnr.: 08 9 184


Variante **XI**  
- Gran Fiesta -



**FRANKÉ**  
Beratende Ingenieure für  
Brandenschutz PartG mbH

Bronnerstraße 7  
44141 Dortmund  
Fon: 0231 952928-0  
Info@franke-brandenschutz.de

# Bestuhlungsplan

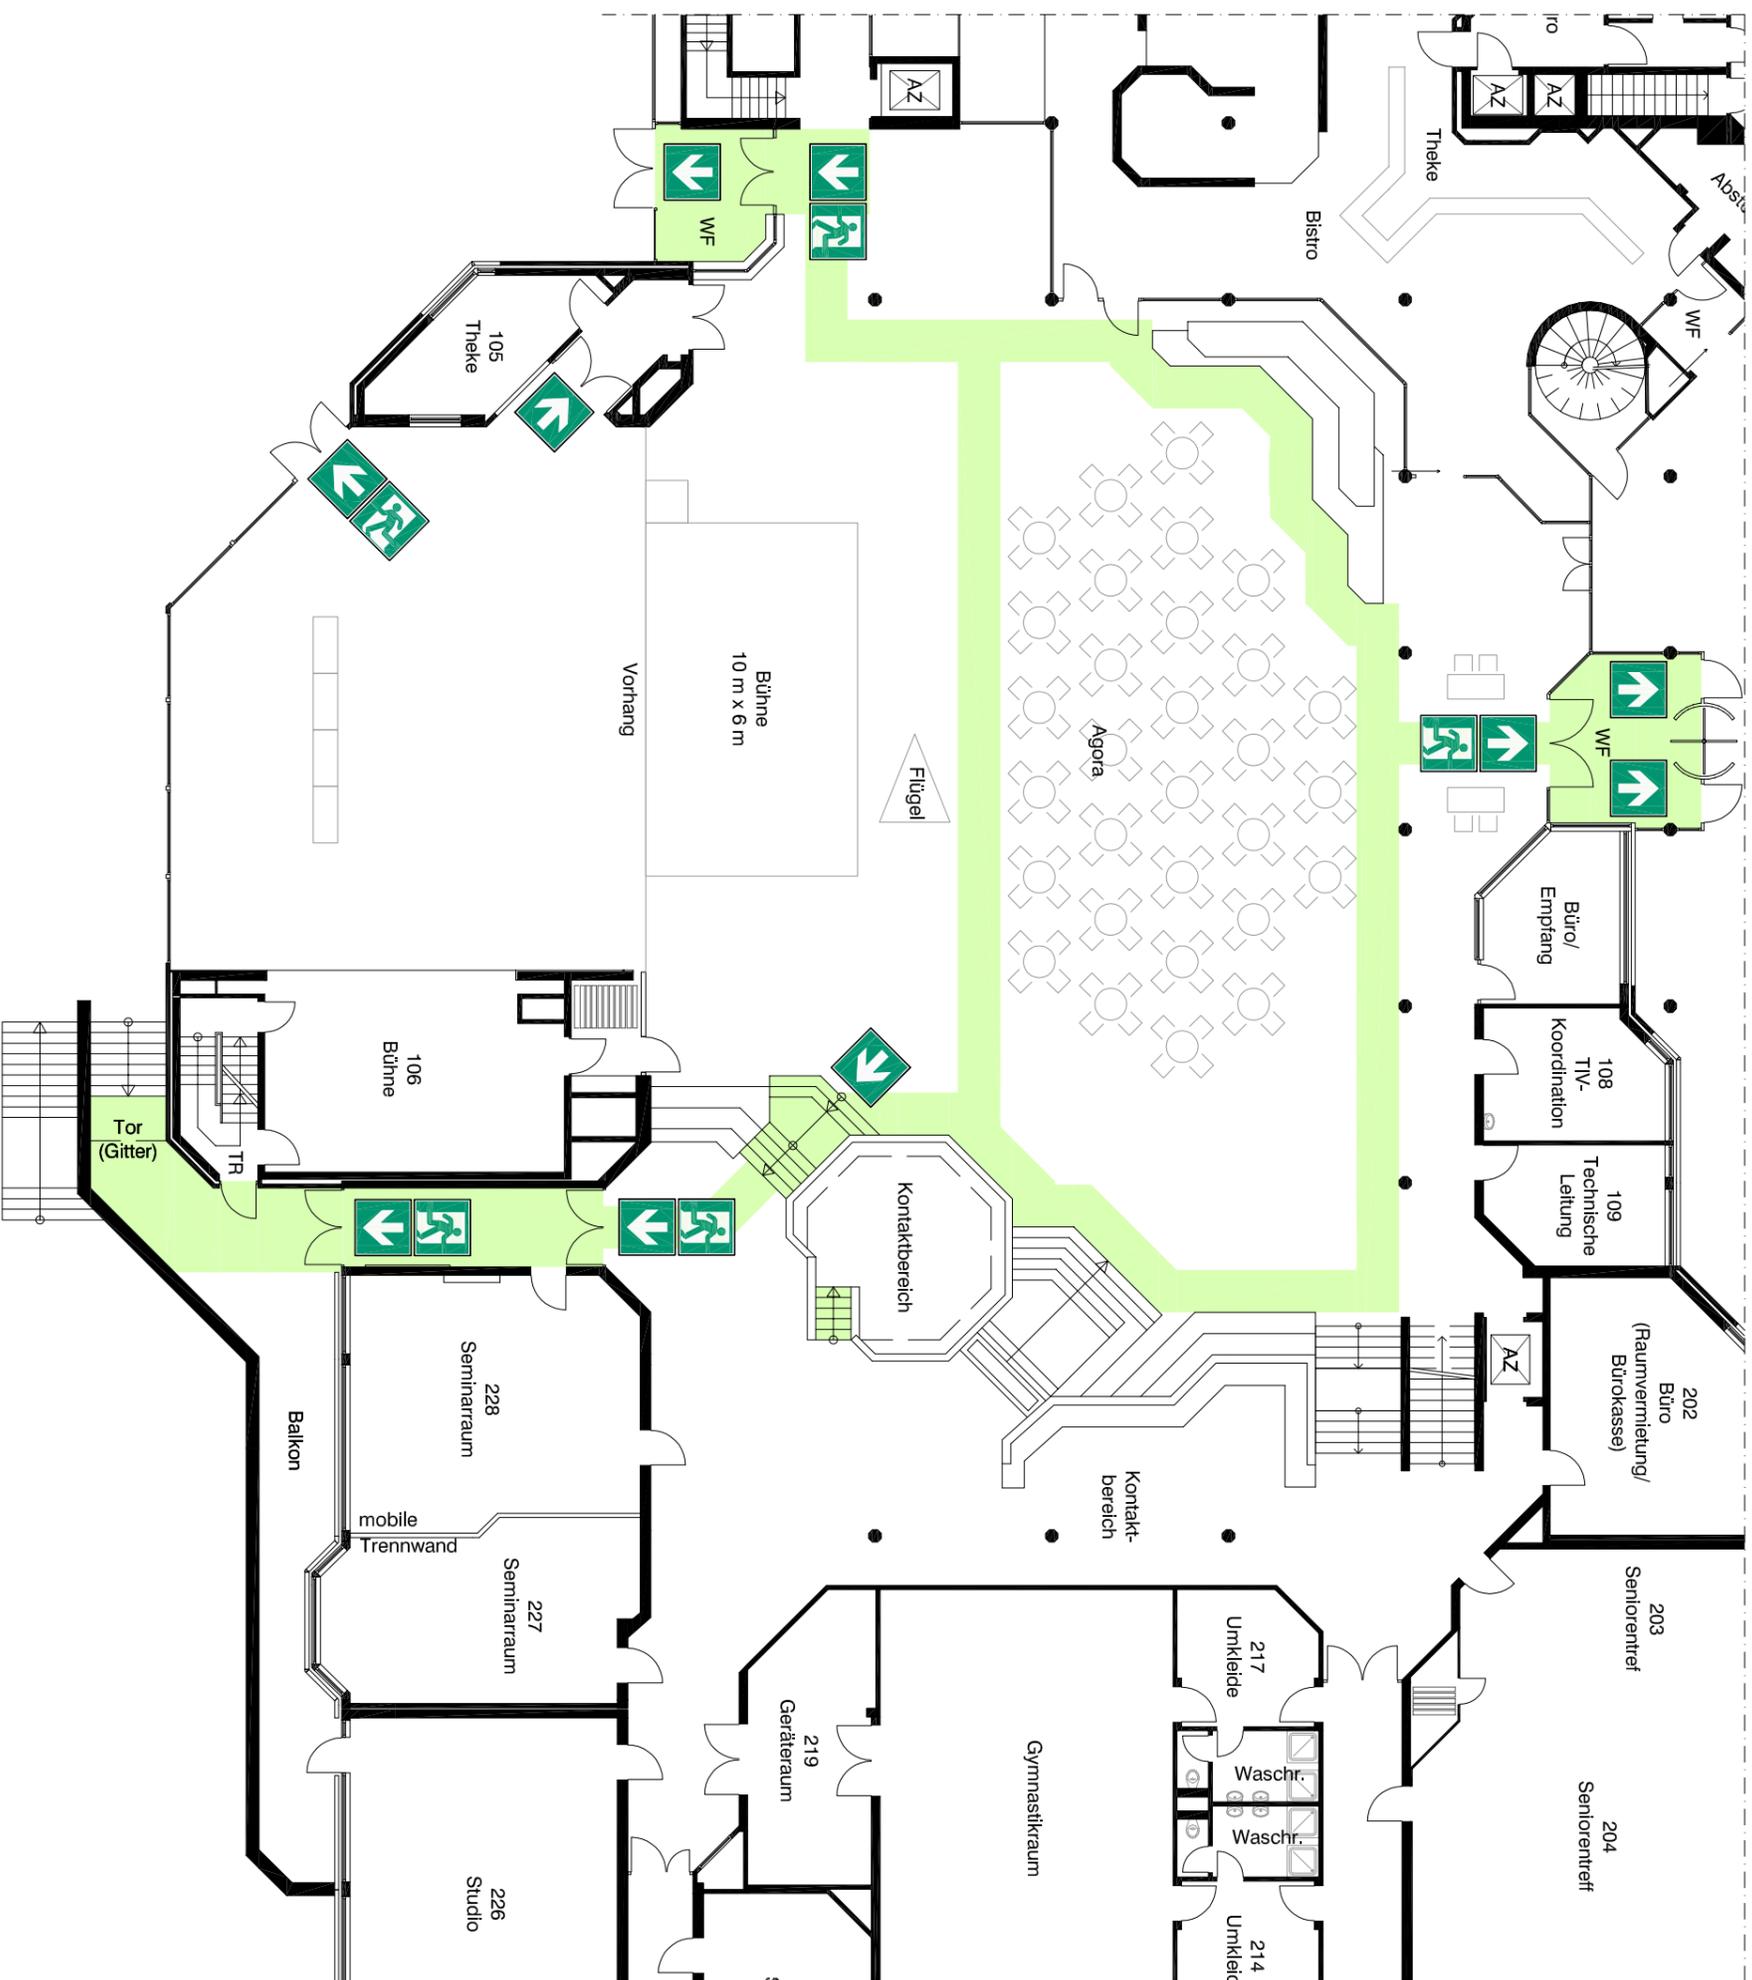

## Legende



Retungsweg

Von jedem Tischplatz darf der Weg zu einem Gang nicht länger als 10 m sein. Der Abstand von Tisch zu Tisch soll 1,50 m nicht unterschreiten.  
(Haupt-) Gänge müssen eine Mindestbreite von 1,20 m aufweisen

	Sitzplätze	Anzahl Tische
Agoratisch 1,60 m x 0,70 m	0 / 2	6
Bistrotisch Ø 0,90 m	4	30

## Geschoss: Erdgeschoss

Gebäude: **Dierrich-Keuning-Haus**  
Leopoldstraße 50 - 58  
44147 Dortmund

Stand: 13.07.2017 / msp


Projektr.: 08 9 184

Variante XII  
- Rumänischer Kulturabend -



**FRANKÉ**  
Beratende Ingenieure für  
Brandschutz PartG mbH  
Bronnerstraße 7  
44141 Dortmund  
Fon: 0231 952929-0  
Info@franke-brandschutz.de

# Bestuhlungsplan

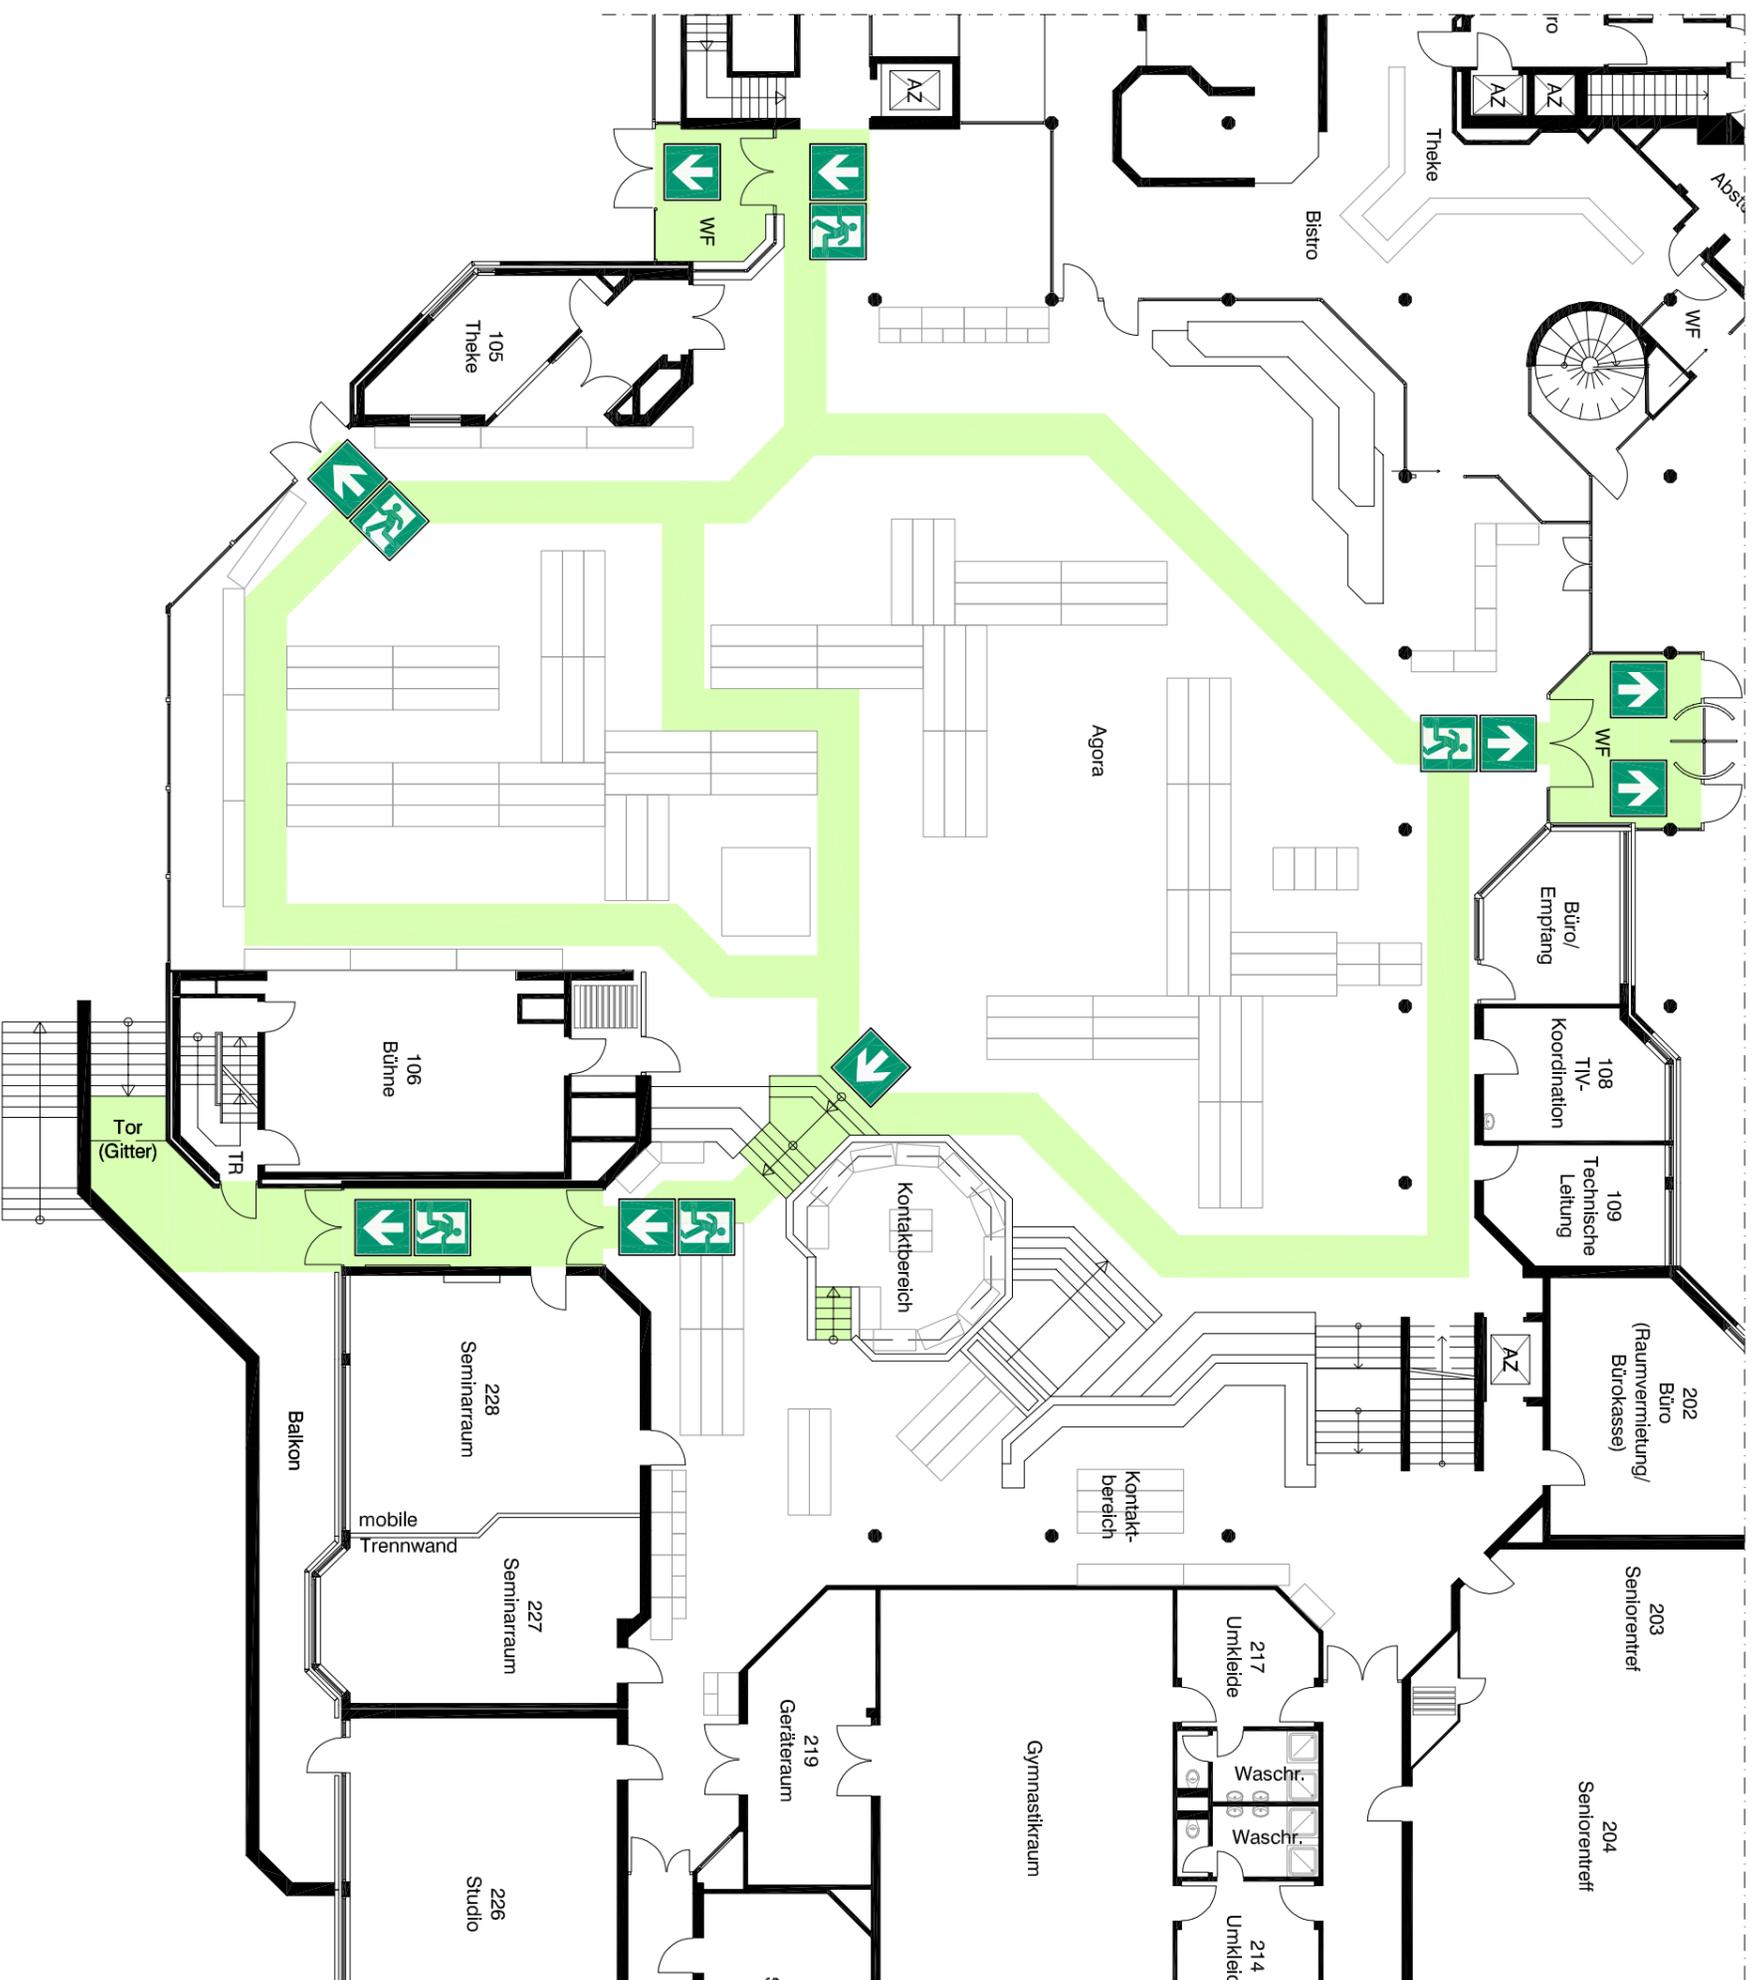

## Legende



Rettungsweg

Von jedem Tischplatz darf der Weg zu einem Gang nicht länger als 10 m sein. Der Abstand von Tisch zu Tisch soll 1,50 m nicht unterschreiten.  
(Haupt-) Gänge müssen eine Mindestbreite von 1,20 m aufweisen

3,00 m x 0,60 m
1,20 m x 0,60 m
0,60 m x 0,40 m

## Geschoss: Erdgeschoss

Gebäude: **Dierrich-Keuning-Haus**  
Leopoldstraße 50 - 58  
44147 Dortmund

Stand: 13.07.2017 / msp

Projektnr.: 08 9 184


Variante XIII  
- Schulmarkt -



**FRANKE**  
Beratende Ingenieure für  
Brandschutz PartG mbH

Bronnerstraße 7  
44141 Dortmund  
Fon.: 0231 952929-0  
Info@franke-brandschutz.de

# Bestuhlungsplan

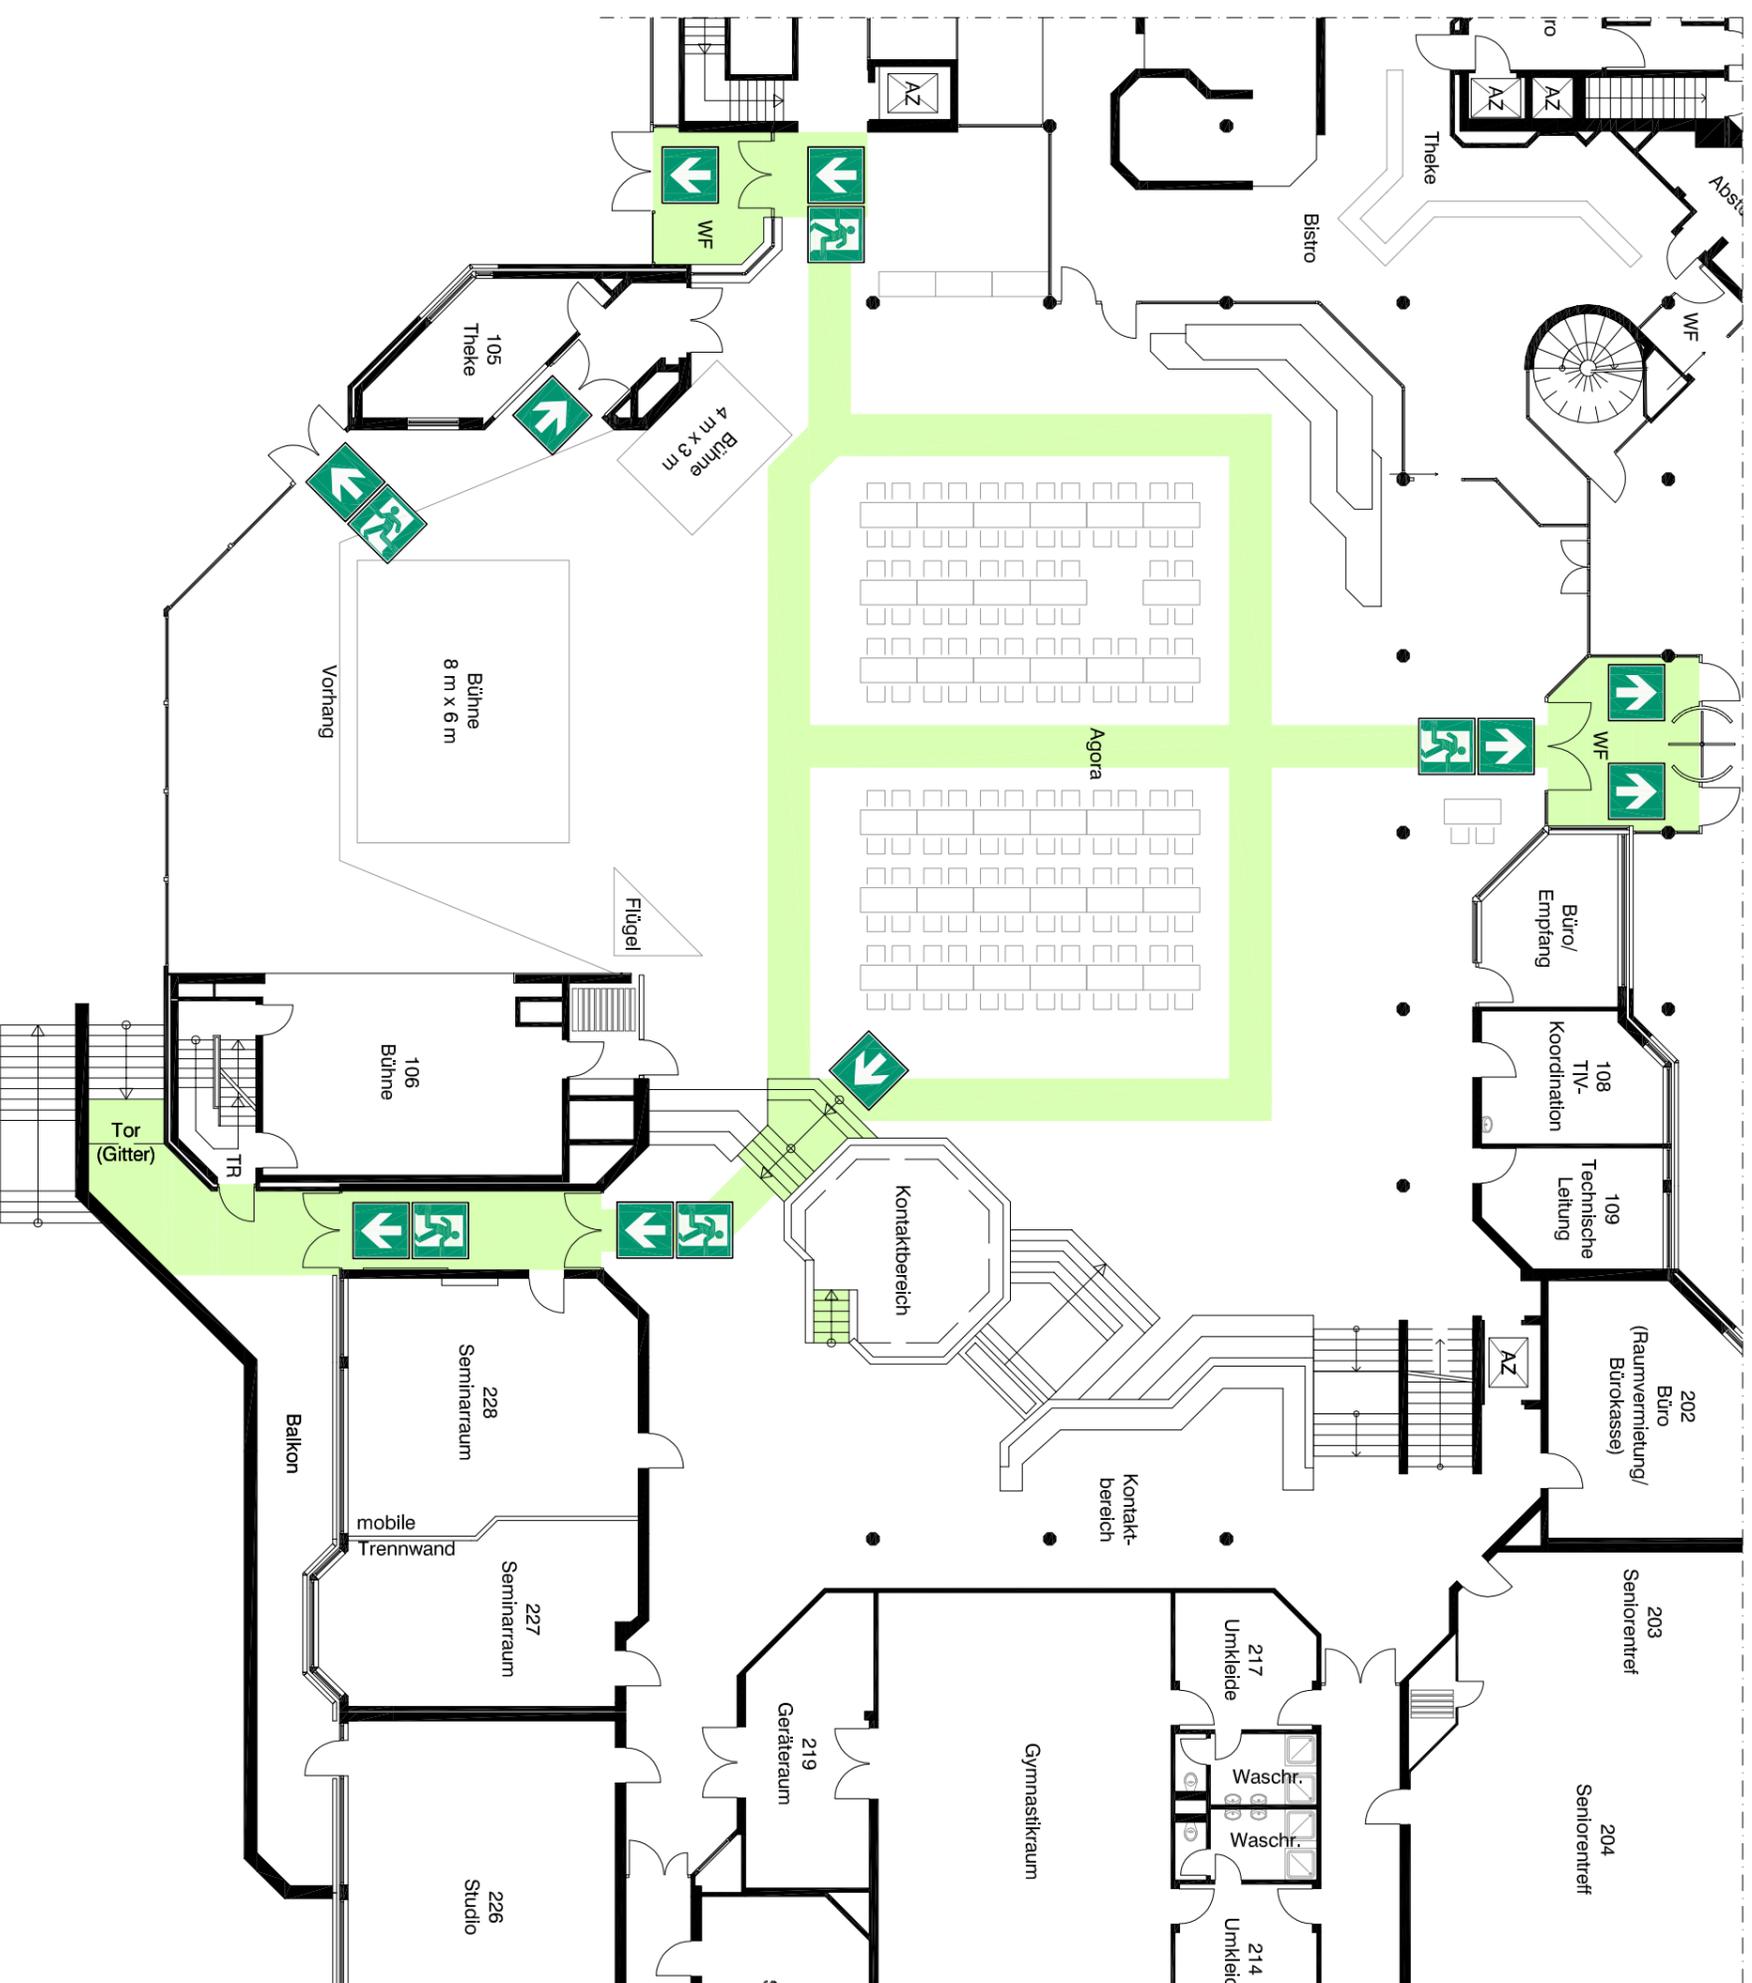

**Legende**

Rettungsweg

Von jedem Tischplatz darf der Weg zu einem Gang nicht länger als 10 m sein. Der Abstand von Tisch zu Tisch soll 1,50 m nicht unterschreiten. (Haupt-) Gänge müssen eine Mindestbreite von 1,20 m aufweisen

Agoratisch	Sitzplätze	Anzahl Tische
1,60 m x 0,70 m	-	35

## Geschoss: Erdgeschoss

Gebäude: **Dierrich-Keuning-Haus**  
 Leopoldstraße 50 - 58  
 44147 Dortmund


Stand: 13.07.2017 / msp

Projektnr.: 08 9 184

Variante XIV  
 - Weiberrastracht für Senioren -

**FRB** FRANKKE  
 Beratende Ingenieure für Brandschutz PartG mbH  
 Bronnerstraße 7  
 44141 Dortmund  
 Fon.: 0231 952928-0  
 info@franke-brandschutz.de

# Bestuhlungsplan

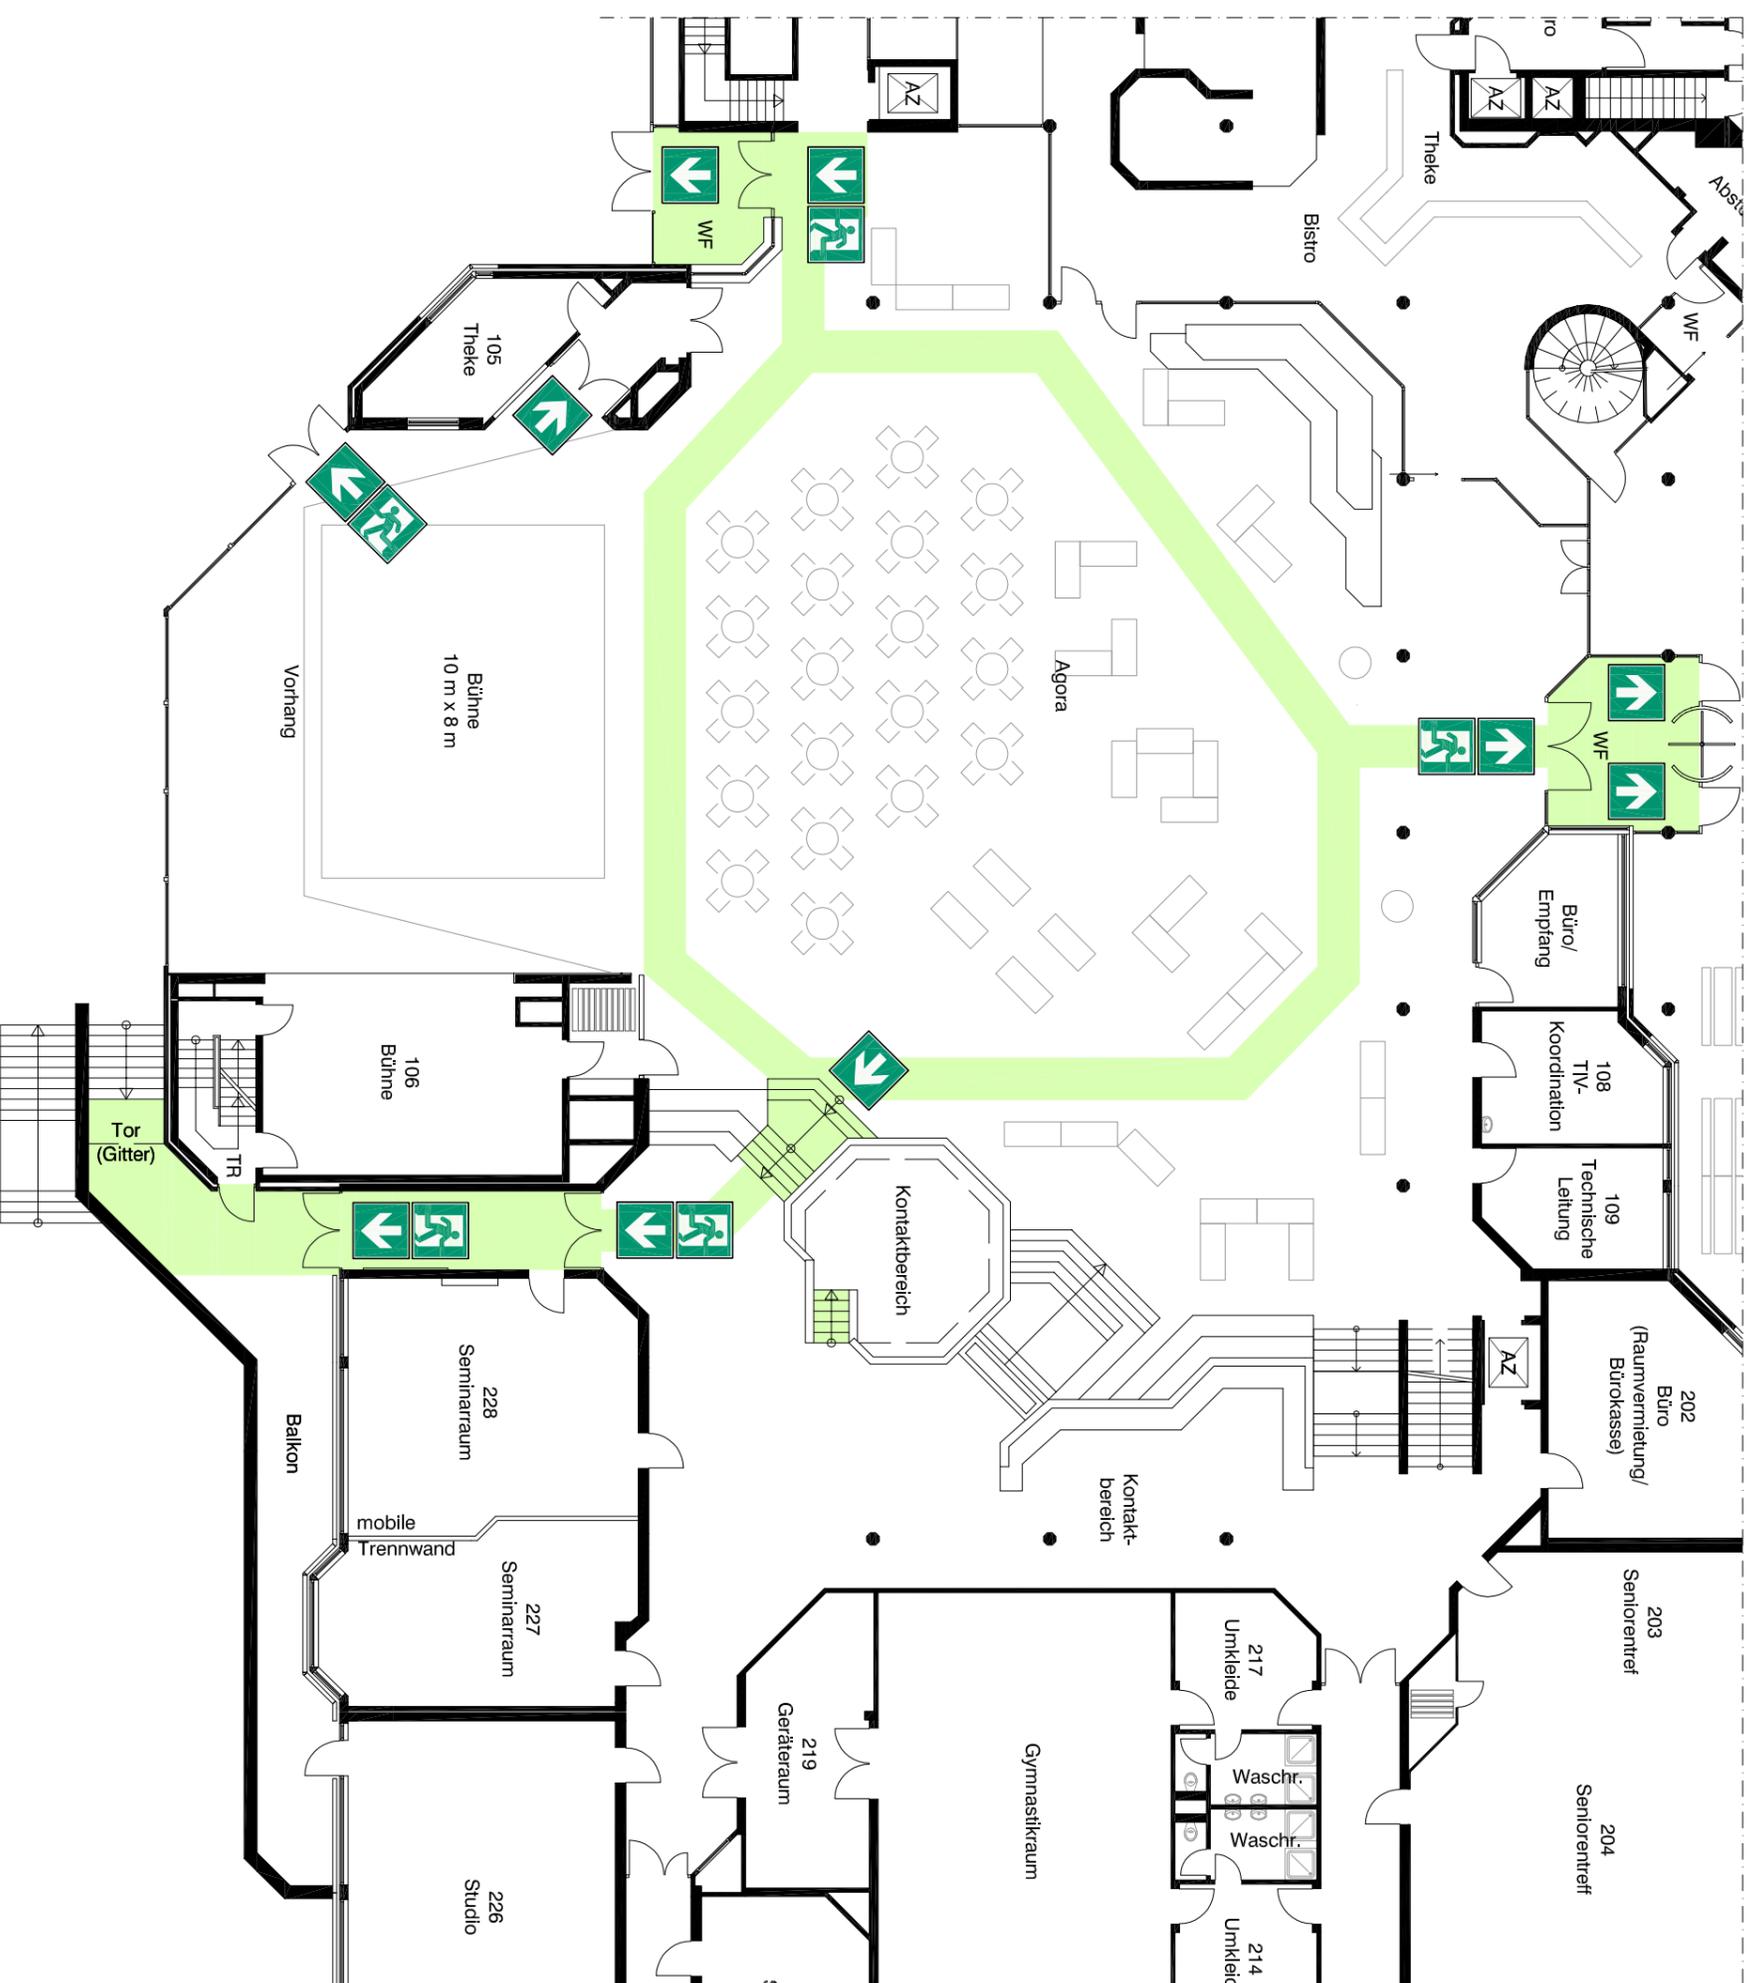

## Legende

Retungsweg

Von jedem Tischplatz darf der Weg zu einem Gang nicht länger als 10 m sein. Der Abstand von Tisch zu Tisch soll 1,50 m nicht unterschreiten.  
(Haupt-) Gänge müssen eine Mindestbreite von 1,20 m aufweisen

	Sitzplätze	Anzahl Tische
Agoratisch 1,60 m x 0,70 m	-	33
Bierzeitgarnitur 2,00 m x 0,50 m	8	3
Stehisch Ø 0,90 m	-	2
Bistrotisch Ø 0,90 m	4	20

## Geschoss: Erdgeschoss

Gebäude: Diétrich-Keuning-Haus  
Leopoldstraße 50 - 58  
44147 Dortmund

Stand: 13.07.2017 / msp


Projektr.: 08 9 184

Variante XV  
- DKH Aktion -



**FRANKE**  
Brandende Ingenieure für  
Brandenschutz PartG mbH  
Bronnerstraße 7  
44141 Dortmund  
Fon: 0231 952928-0  
Info@franke-brandenschutz.de

# Bestuhlungsplan

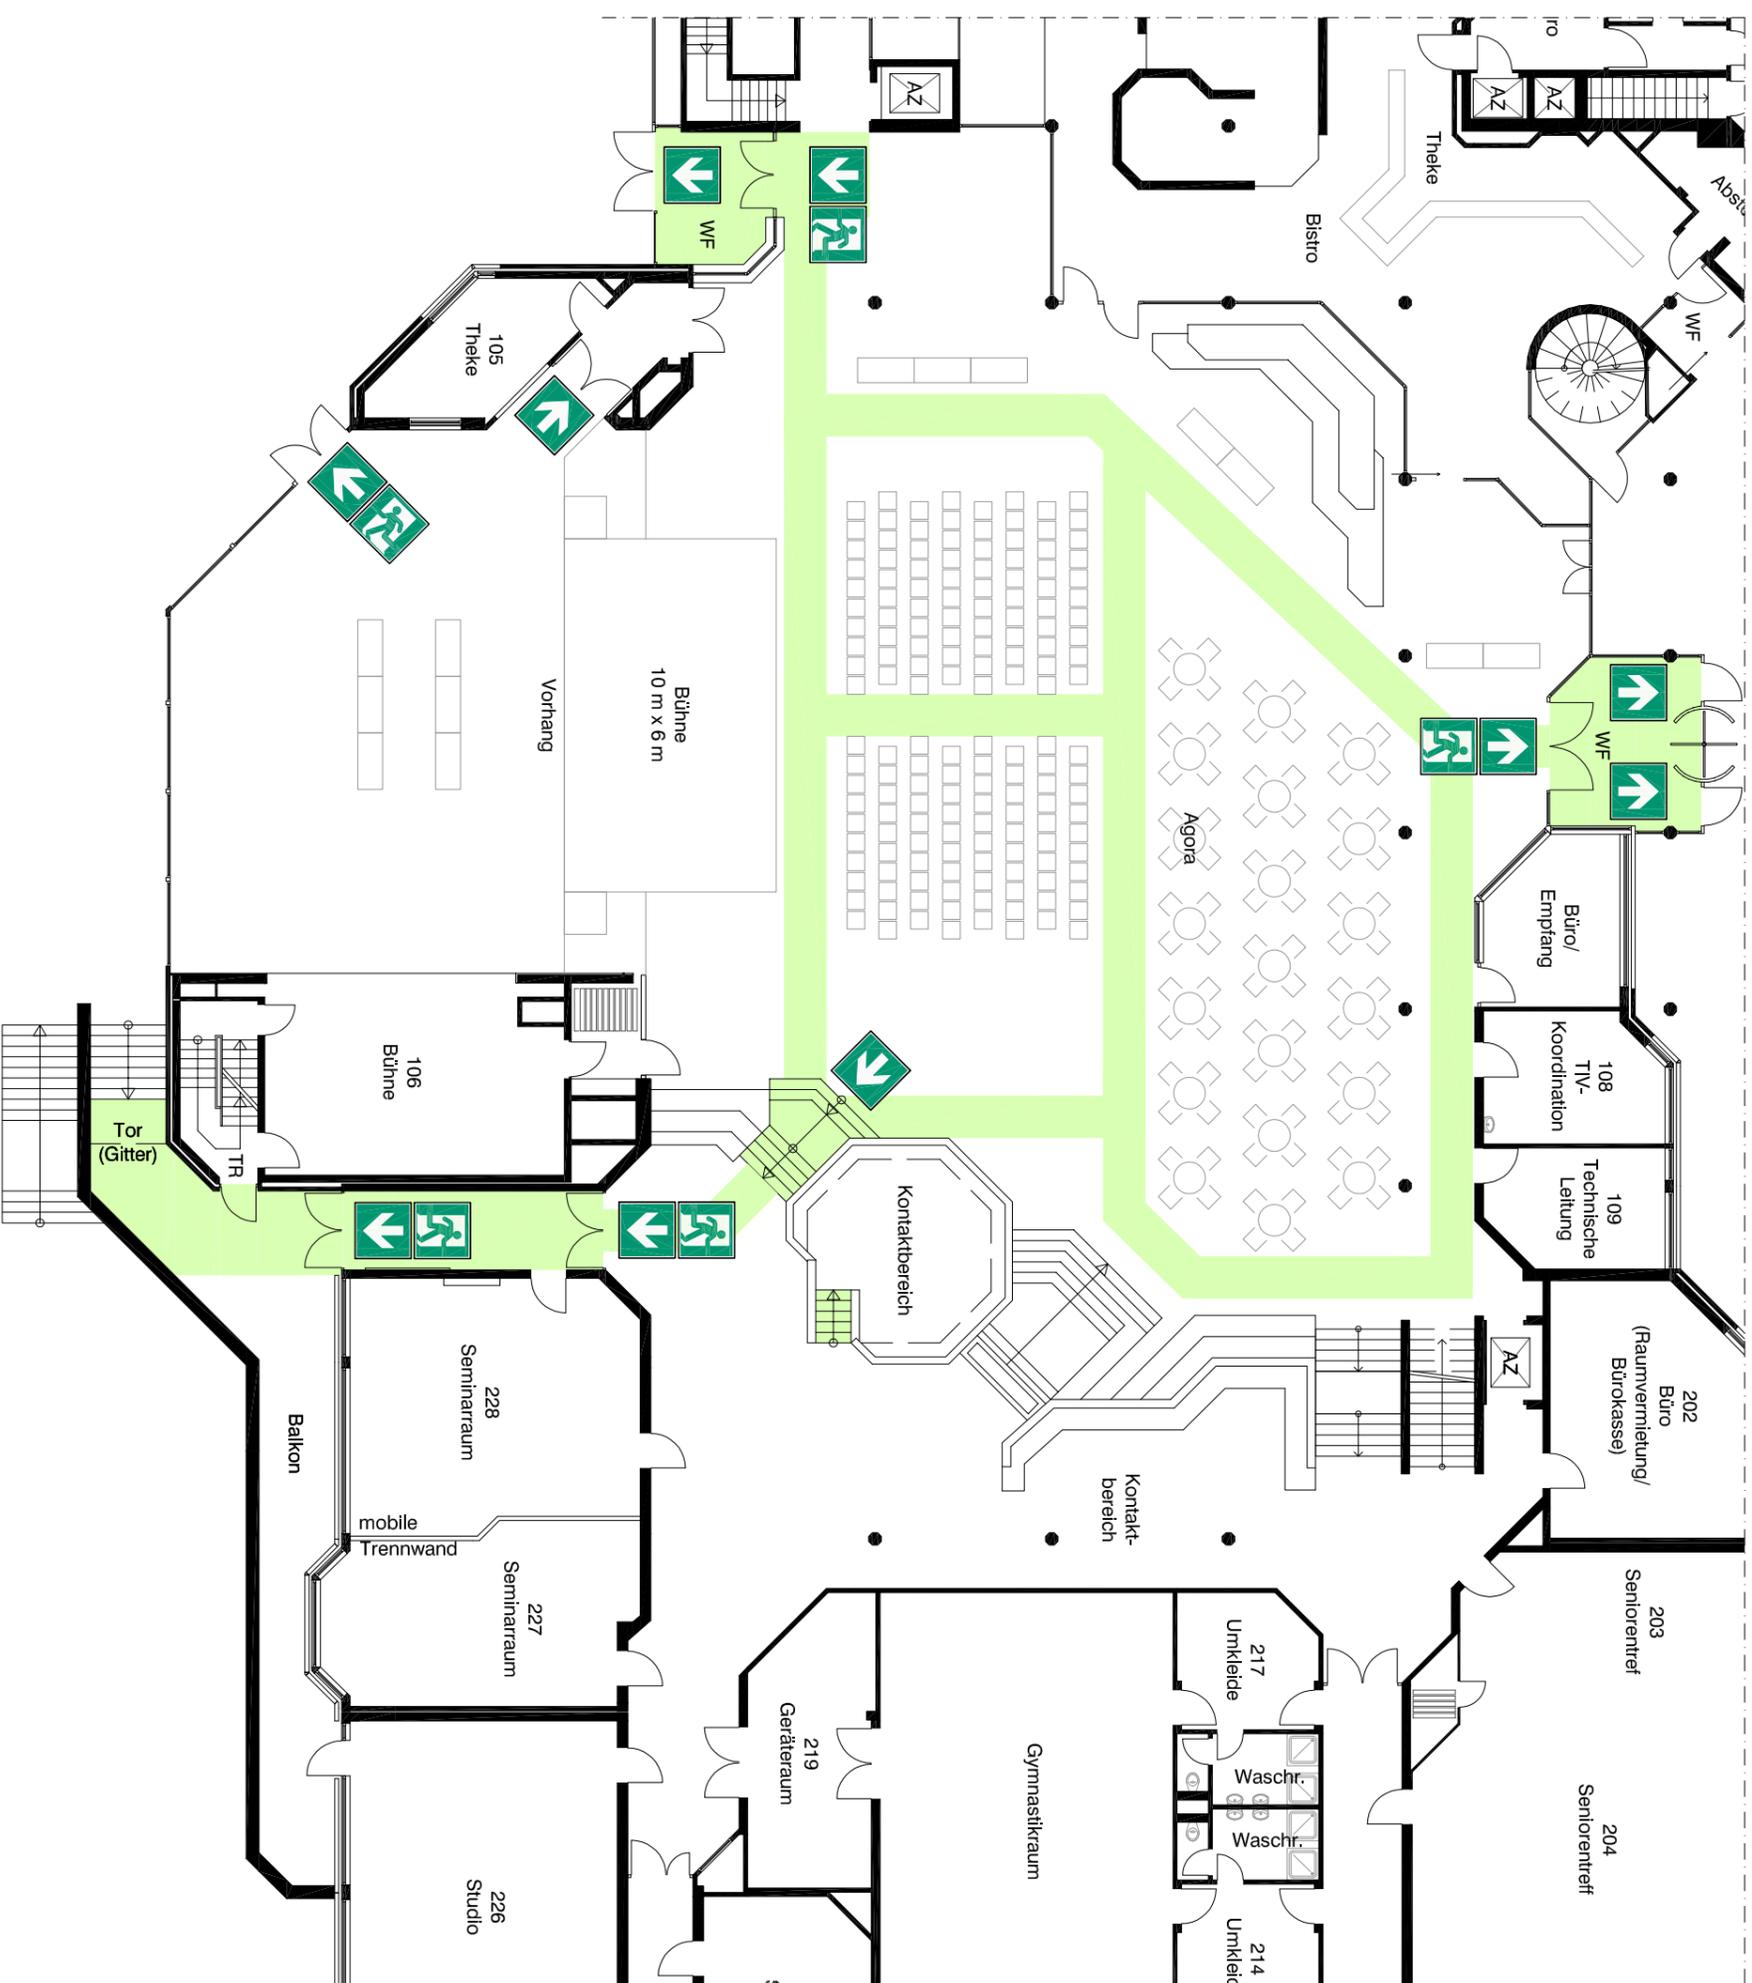

## Legende



Rettungsweg

Von jedem Tischplatz darf der Weg zu einem Gang nicht länger als 10 m sein. Der Abstand von Tisch zu Tisch soll 1,50 m nicht unterschreiten.  
(Haupt-) Gänge müssen eine Mindestbreite von 1,20 m aufweisen

### Hinweis:

Keine Bestuhlung auf den ausgewiesenen Rettungswegen.  
Maximal 20 Sitzplätze in einer Reihe.  
In Reihen angeordnete Sitzplätze müssen unverrückbar befestigt sein, werden nur vorübergehend Stühle aufgestellt, so sind sie in den einzelnen Reihen fest miteinander zu verbinden.  
Zwischen den Sitzplatzreihen muss eine lichte Durchgangsbreite von mindestens 0,40 m vorhanden sein.  
(Haupt-) Gänge müssen eine Mindestbreite von 1,20 m aufweisen.

	Sitzplätze	Anzahl Tische
Agoratisch	1,60 m x 0,70 m	13
Bistroisch	Ø 0,90 m	4
Reihenbestuhlung		160

## Geschoss: Erdgeschoss

Gebäude: **Dierrich-Keuning-Haus**  
Leopoldstraße 50 - 58  
44147 Dortmund

Stand: 13.07.2017 / msp


Projektnr.: 08 9 184

Variante **XVI**  
- Bauchanz -



**FRANKÉ**  
Brandende Ingenieure für  
Brandenschutz PartG mbH  
Bronnerstraße 7  
44141 Dortmund  
Fon: 0231 952928-0  
Info@franke-brandenschutz.de

# Bestuhlungsplan

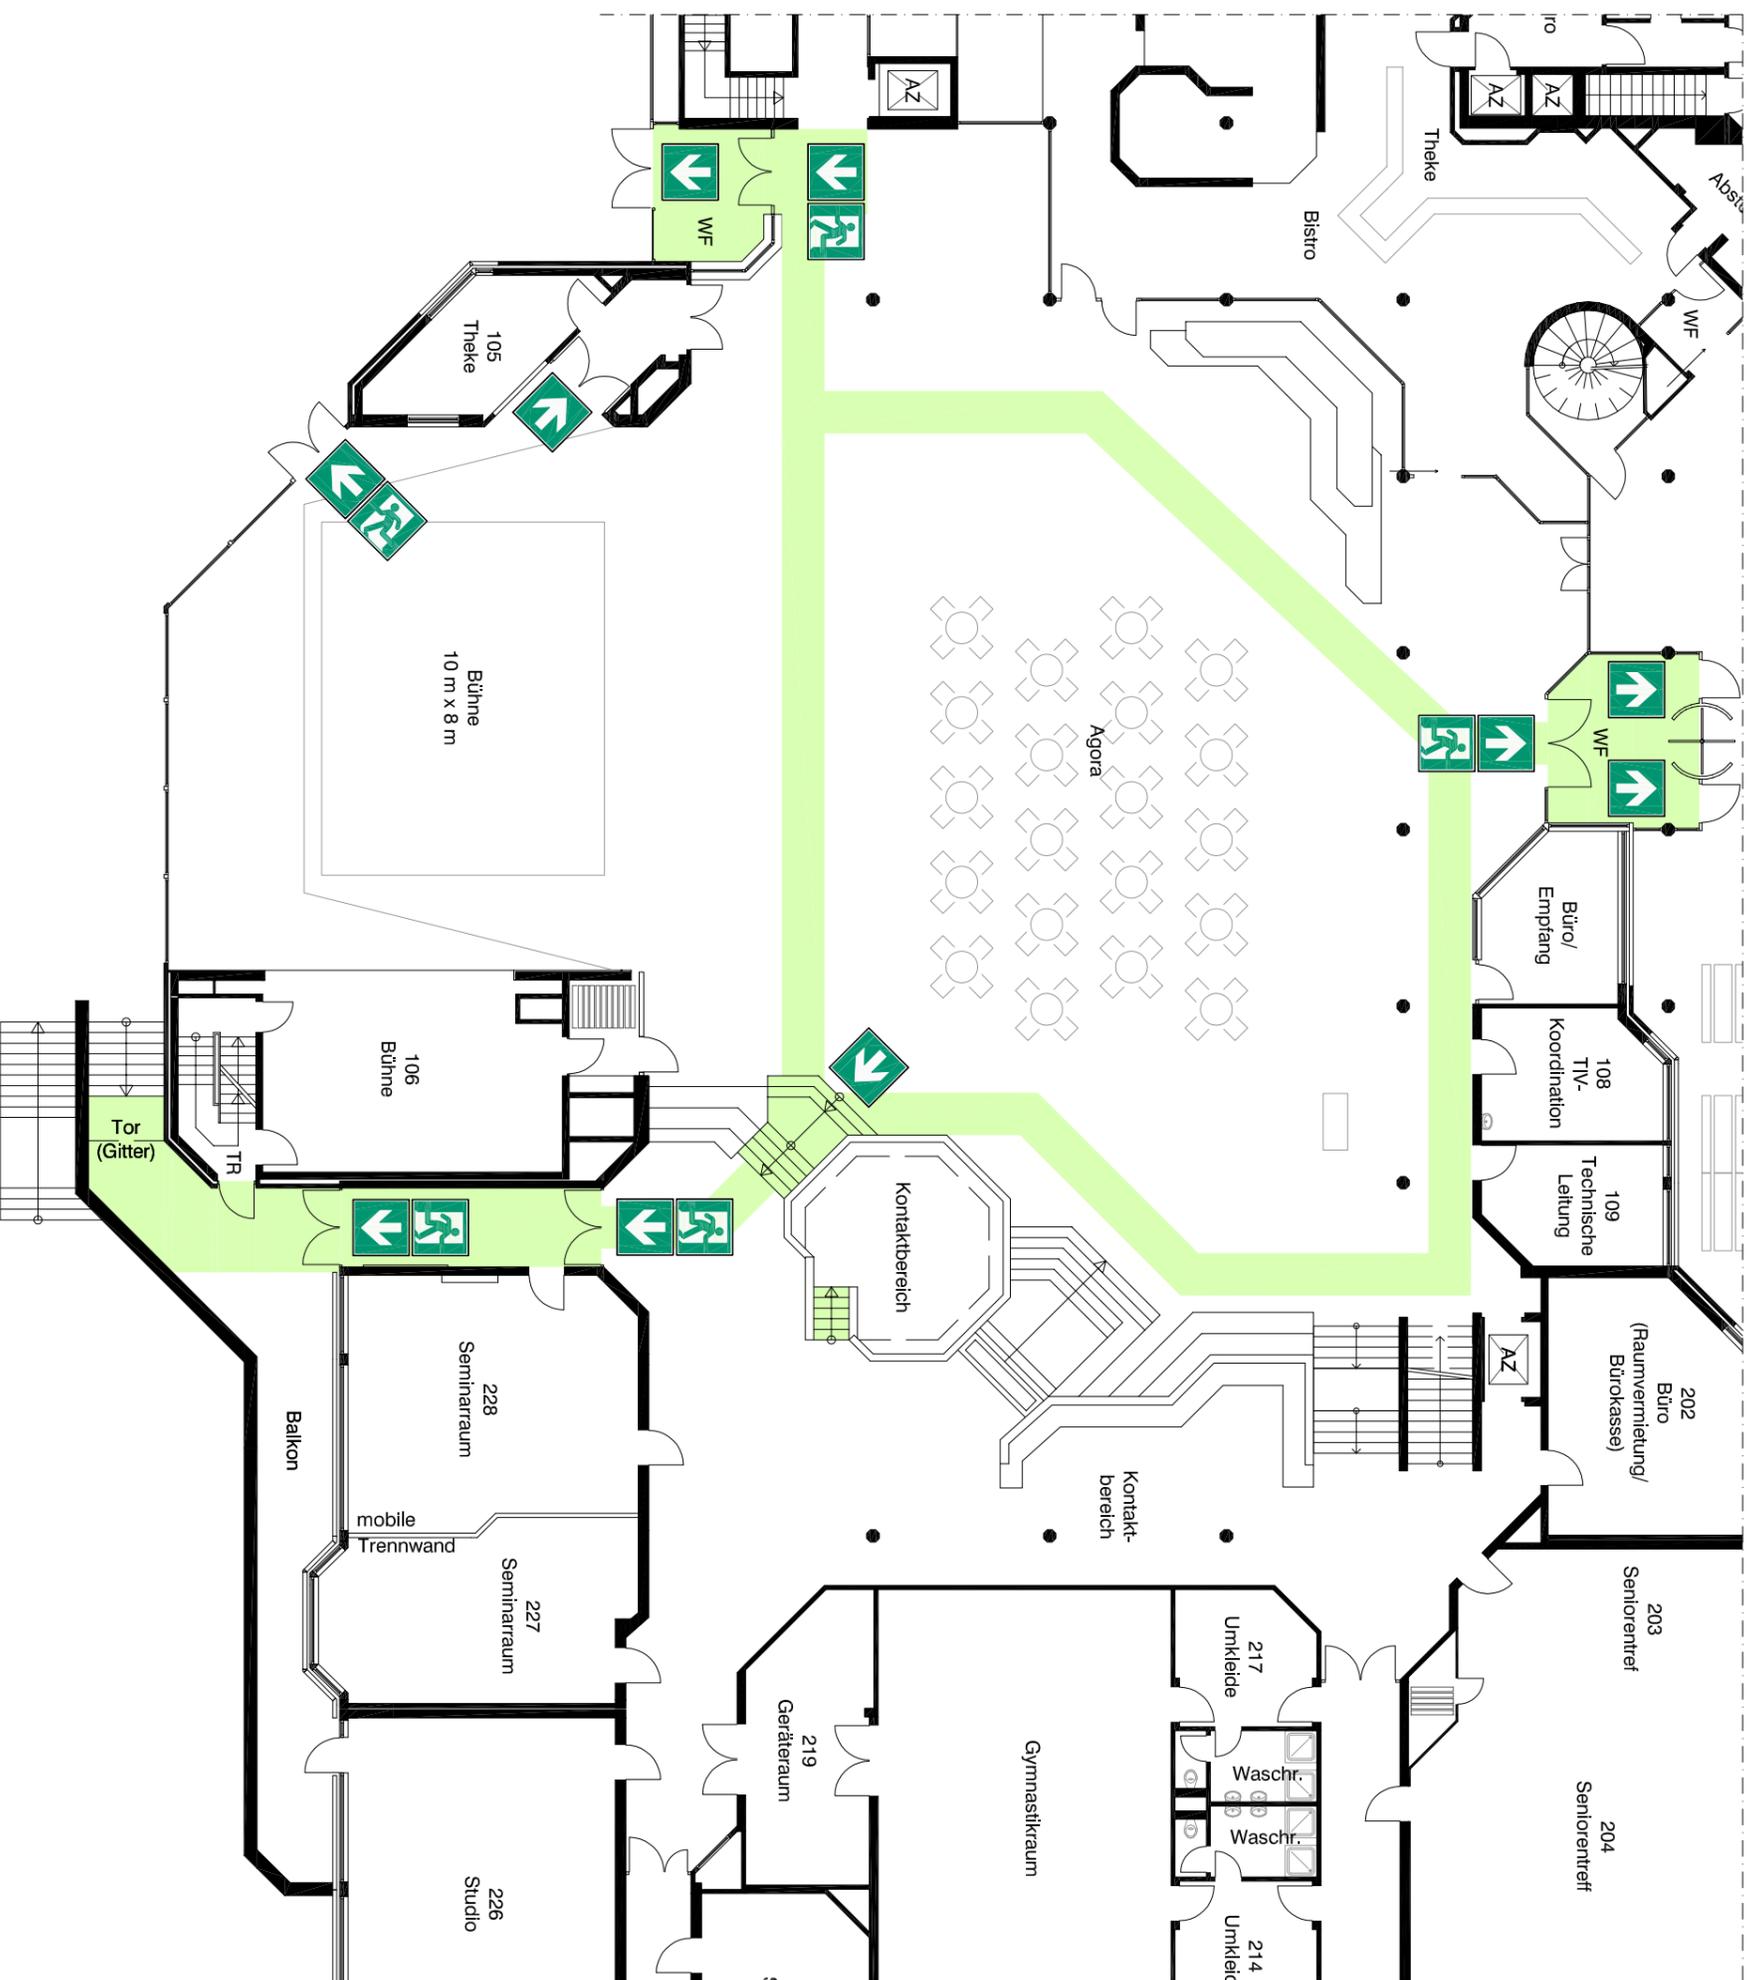

## Legende



Retungsweg

Von jedem Tischplatz darf der Weg zu einem Gang nicht länger als 10 m sein. Der Abstand von Tisch zu Tisch soll 1,50 m nicht unterschreiten. (Haupt-) Gänge müssen eine Mindestbreite von 1,20 m aufweisen

	Sitzplätze	Anzahl Tische
Agoratisch 1,60 m x 0,70 m	-	1
Bierzeitgarnitur 2,00 m x 0,50 m	8	3
Bistrotisch Ø 0,90 m	4	20

## Geschoss: Erdgeschoss

Gebäude: **Dierrich-Keuning-Haus**  
Leopoldstraße 50 - 58  
44147 Dortmund

Stand: 13.07.2017 / msp


Projektnr.: 08 9 184

Variante **XVII**  
- Fado -



**FRANKE**  
Brandende Ingenieure für  
Brandschutz PartG mbH  
Bronnerstraße 7  
44141 Dortmund  
Fon: 0231 952929-0  
Info@franke-brandschutz.de

# Bestuhlungsplan

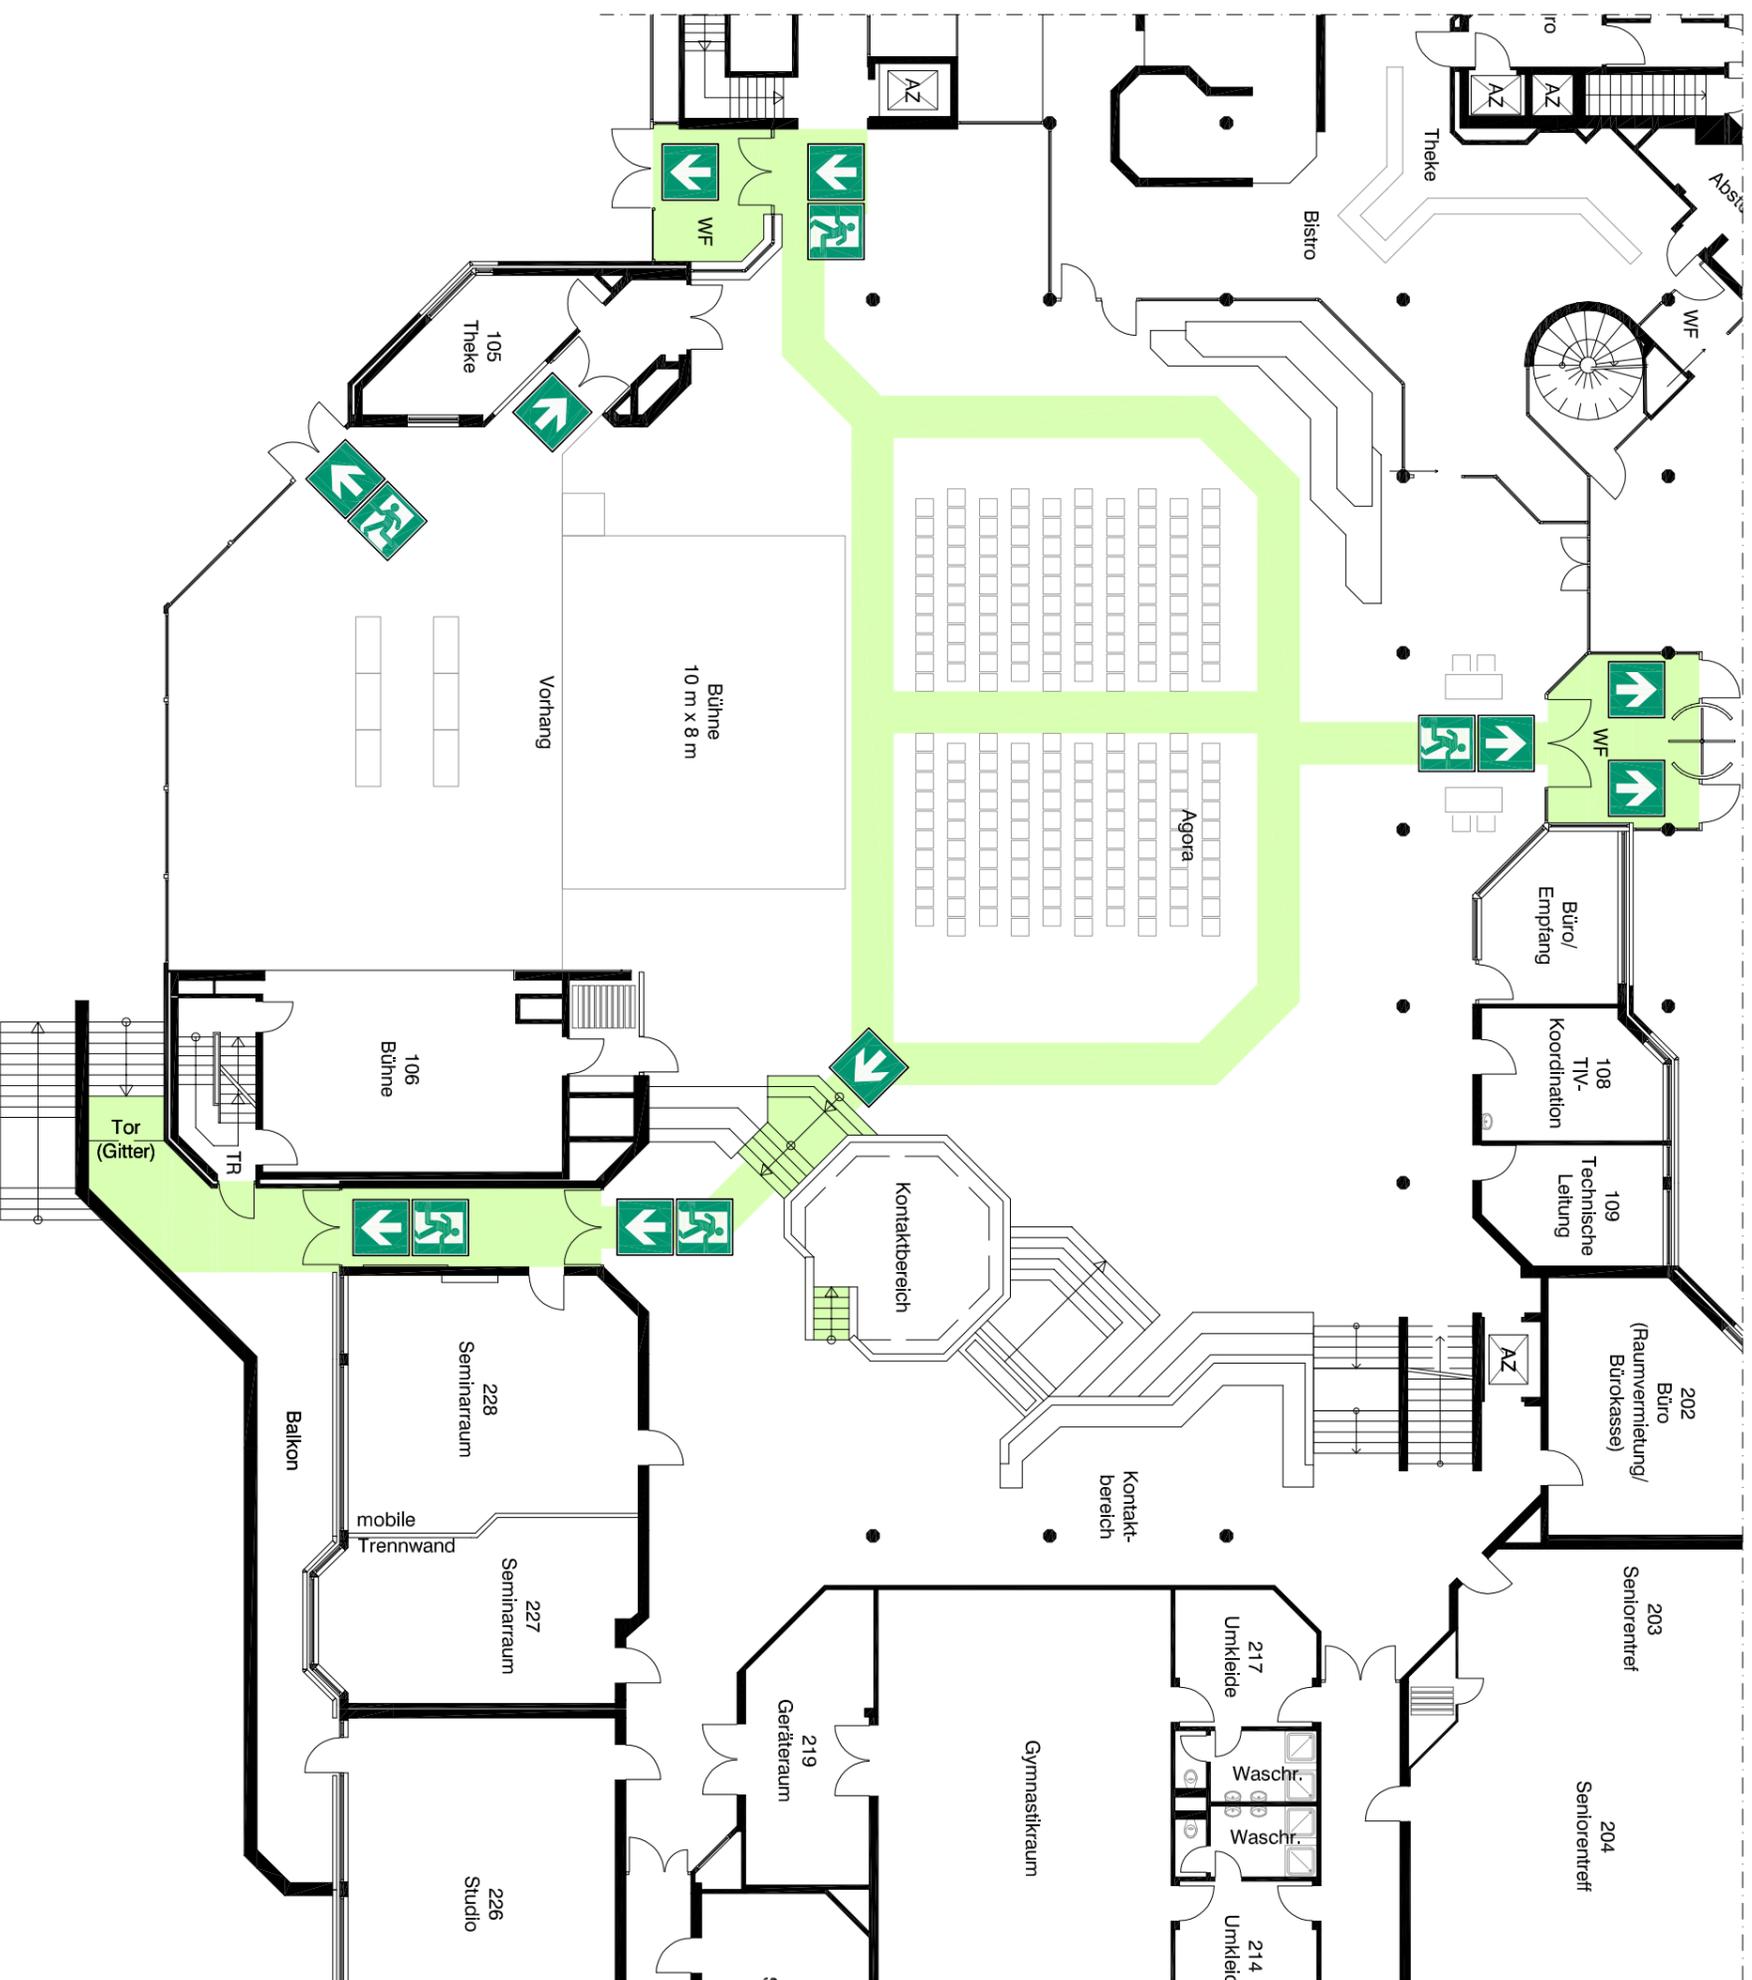

**Legende**



Rettungsweg

Von jedem Tischplatz darf der Weg zu einem Gang nicht länger als 10 m sein. Der Abstand von Tisch zu Tisch soll 1,50 m nicht unterschreiten. (Haupt-) Gänge müssen eine Mindestbreite von 1,20 m aufweisen

**Hinweis:**  
Keine Bestuhlung auf den ausgewiesenen Rettungswegen.  
Maximal 20 Sitzplätze in einer Reihe.  
In Reihen angeordnete Sitzplätze müssen unverrückbar befestigt sein.  
werden nur vorübergehend Stühle aufgestellt, so sind sie in den einzelnen Reihen fest miteinander zu verbinden.  
Zwischen den Sitzplatzreihen muss eine lichte Durchgangsbreite von mindestens 0,40 m vorhanden sein.  
(Haupt-) Gänge müssen eine Mindestbreite von 1,20 m aufweisen.

Agoratisch	Sitzplätze	Anzahl Tische
1,60 m x 0,70 m	-	8
Reihenbestuhlung	200	-

## Geschoss: Erdgeschoss

Gebäude: **Dierrich-Keuning-Haus**  
Leopoldstraße 50 - 58  
44147 Dortmund

Stand: 13.07.2017 / msp

Projektr.: 08 9 184


Variante **XVIII**  
- Gospel -



**FRANKE**  
Brandende Ingenieur für  
Brandenschutz PartG mbH

Bronnerstraße 7  
44141 Dortmund  
Fon.: 0231 952929-0  
Info@franke-brandenschutz.de

# Bestuhlungsplan

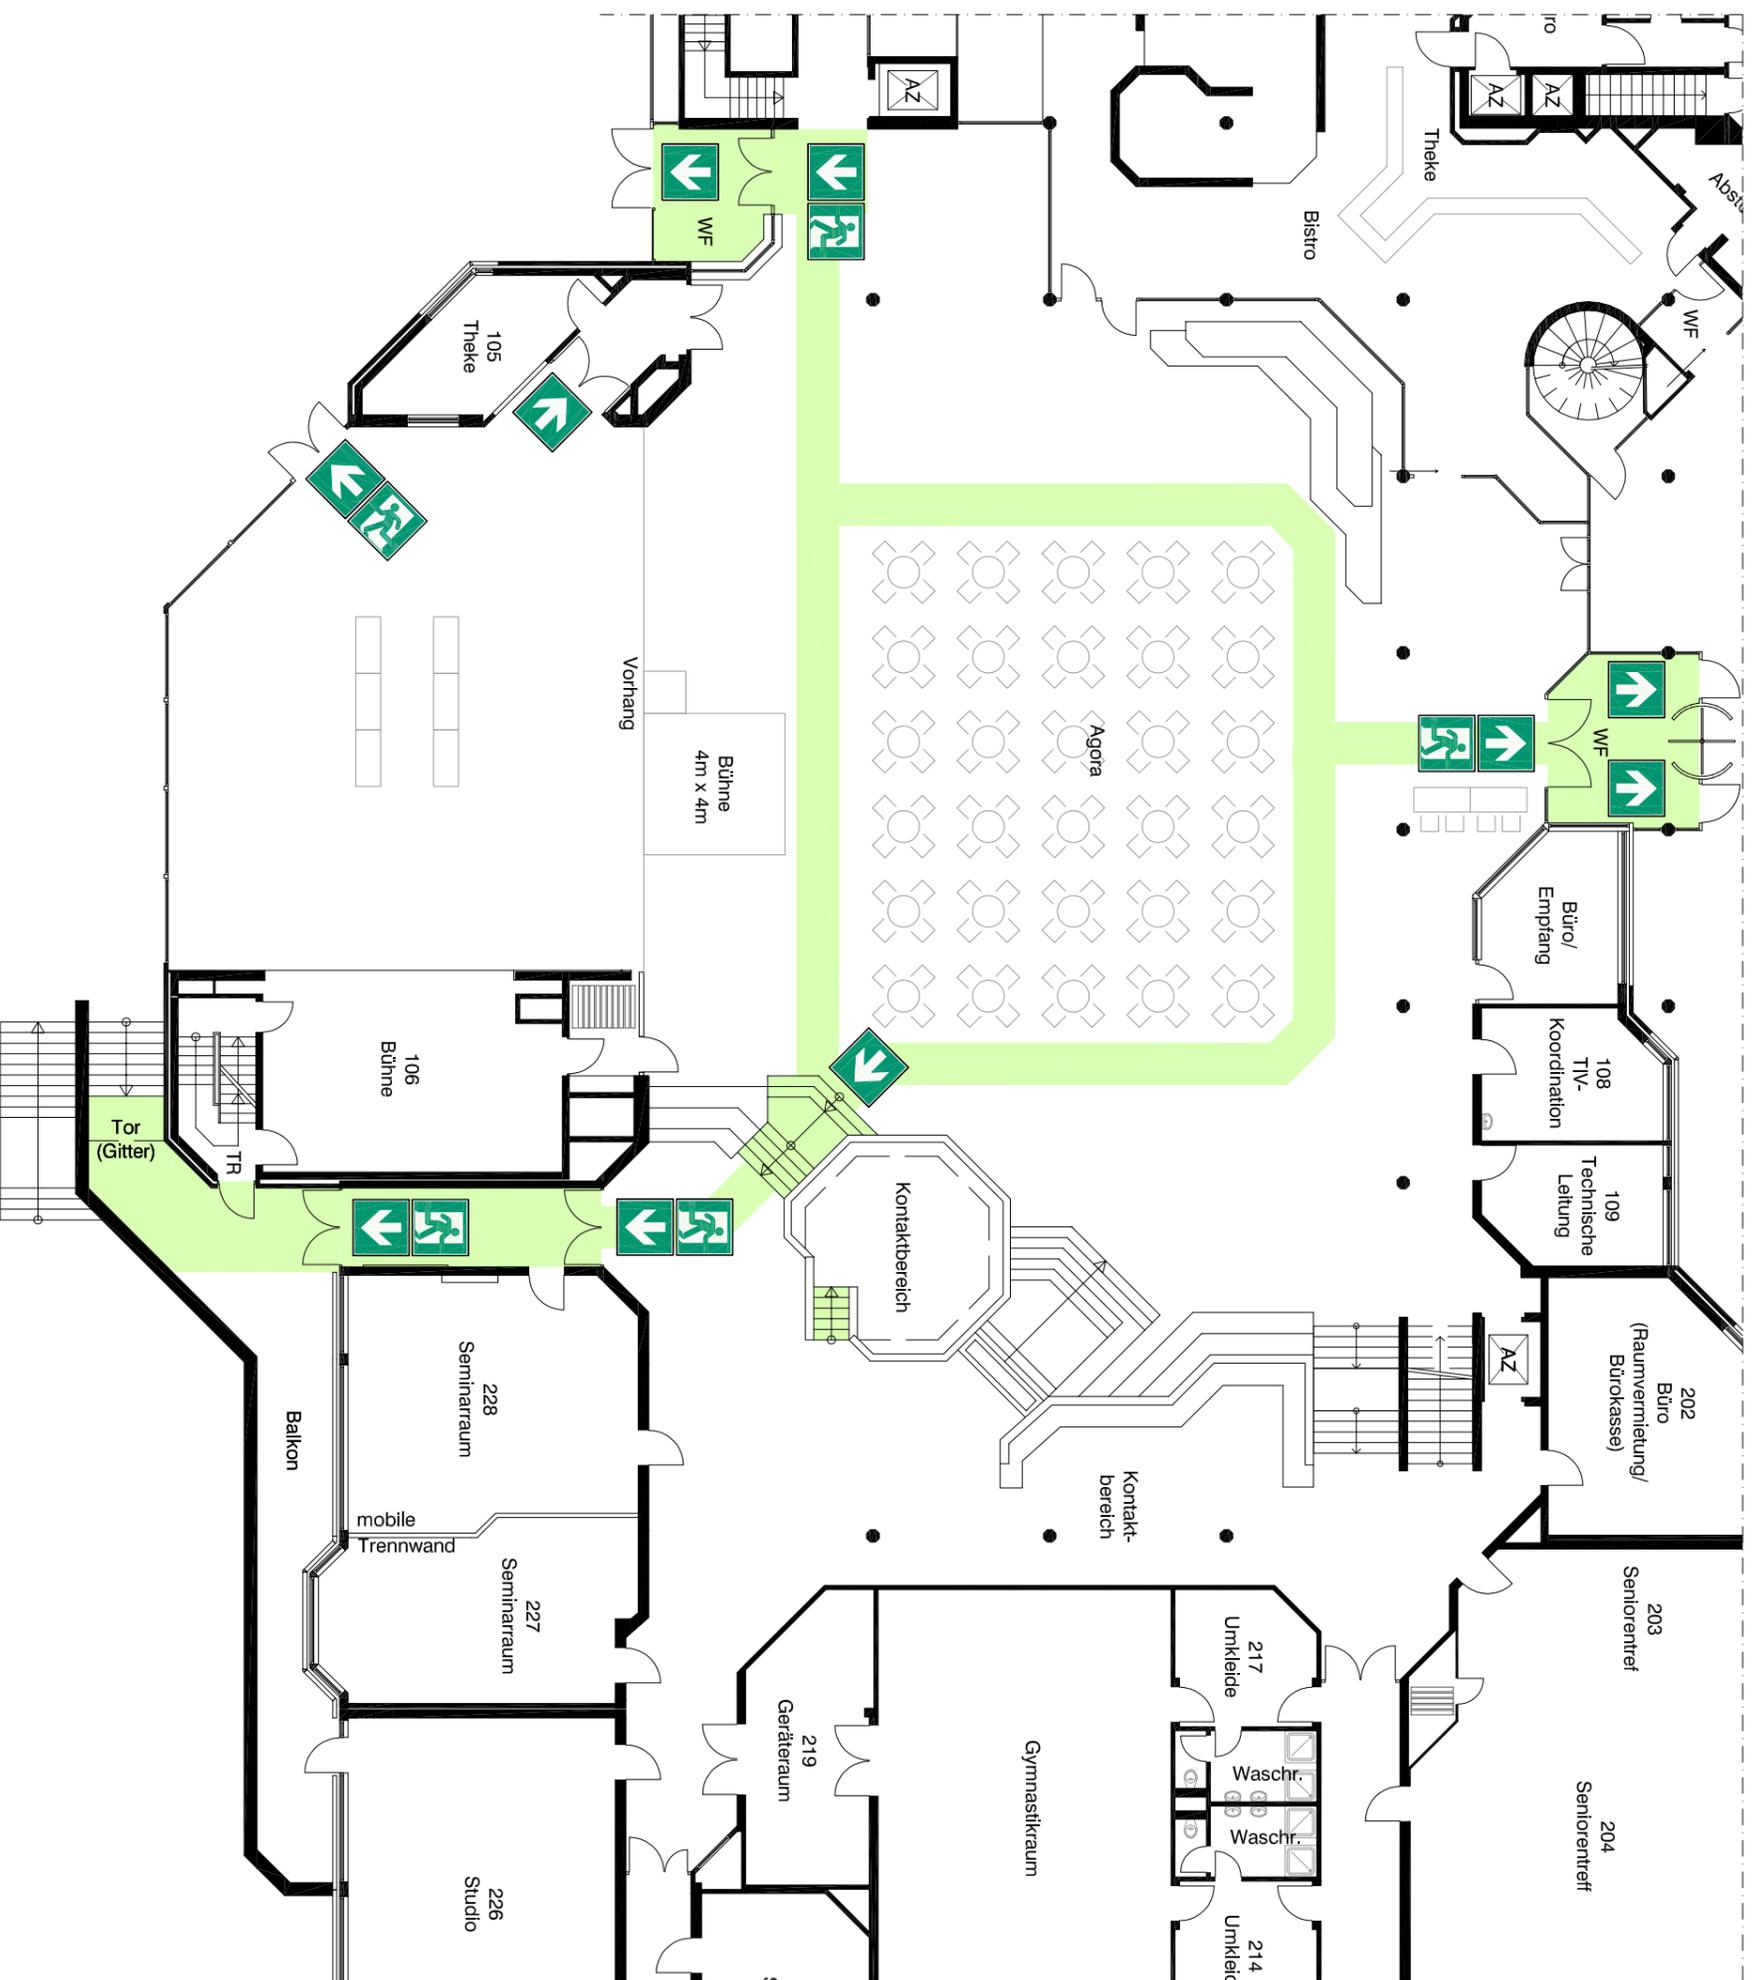

## Legende



Rettungsweg

Von jedem Tischplatz darf der Weg zu einem Gang nicht länger als 10 m sein. Der Abstand von Tisch zu Tisch soll 1,50 m nicht unterschreiten. (Haupt-) Gänge müssen eine Mindestbreite von 1,20 m aufweisen

	Sitzplätze	Anzahl Tische
Agoratisch 1,60 m x 0,70 m	0 / 2	7
Bistrotisch Ø 0,90 m	4	30

## Geschoss: Erdgeschoss

Gebäude: **Dierrich-Keuning-Haus**  
Leopoldstraße 50 - 58  
44147 Dortmund


Stand: 13.07.2017 / msp

Projektnr.: 08 9 184

Variante XIX  
- Museumsnacht -

**FRANKE** Brandende Ingenieure für Brandschutz PartG mbH  
Bronnerstraße 7  
44141 Dortmund  
Fon: 0231 952929-0  
Info@franke-brandschutz.de

# Bestuhlungsplan

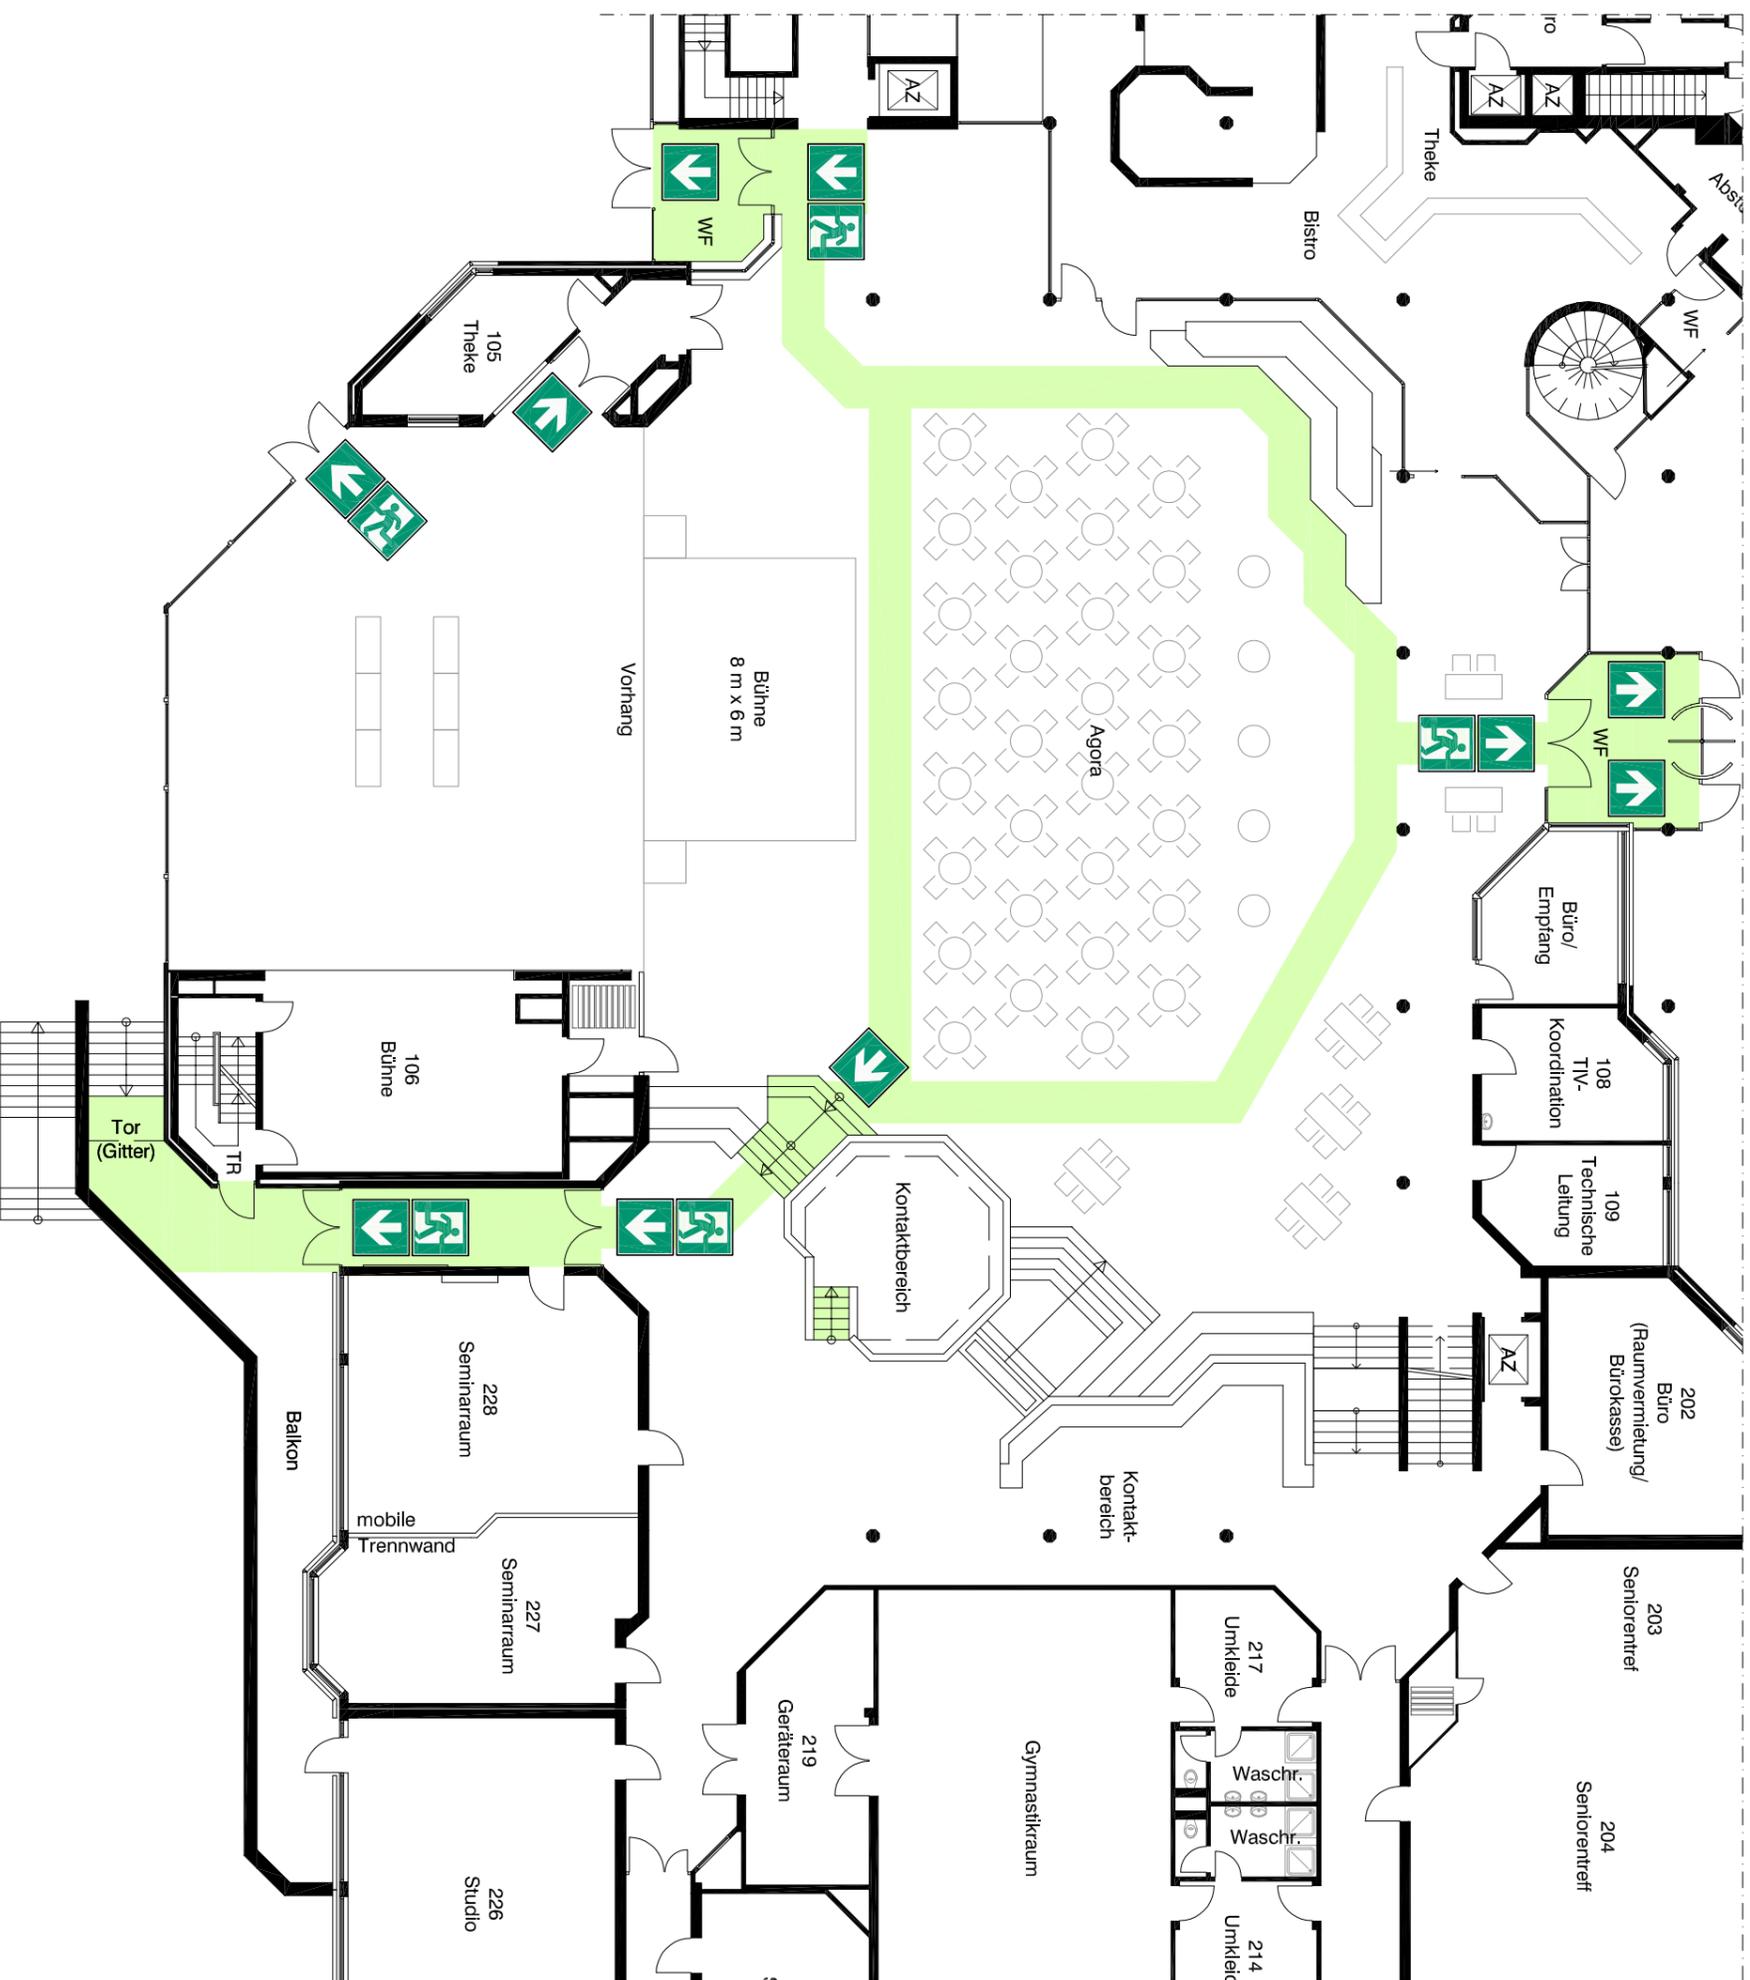

## Legende



Rettungsweg

Von jedem Tischplatz darf der Weg zu einem Gang nicht länger als 10 m sein. Der Abstand von Tisch zu Tisch soll 1,50 m nicht unterschreiten.  
(Haupt-) Gänge müssen eine Mindestbreite von 1,20 m aufweisen

	Sitzplätze	Anzahl Tische
Agoratisch 1,60 m x 0,70 m	0 / 2	15
Stehisch Ø 0,90 m	-	5
Bistrotisch Ø 0,90 m	4	30

## Geschoss: Erdgeschoss

Gebäude: **Dierrich-Keuning-Haus**

Leopoldstraße 50 - 58  
44147 Dortmund

Stand: 13.07.2017 / msp

Projektnr.: 08 9 184


Variante XX  
- One World -



**FRANKE**  
Beratende Ingenieure für  
Brandenschutz PartG mbH

Bronnerstraße 7  
44141 Dortmund  
Fon: 0231 952929-0  
Info@franke-brandenschutz.de

# Bestuhlungsplan

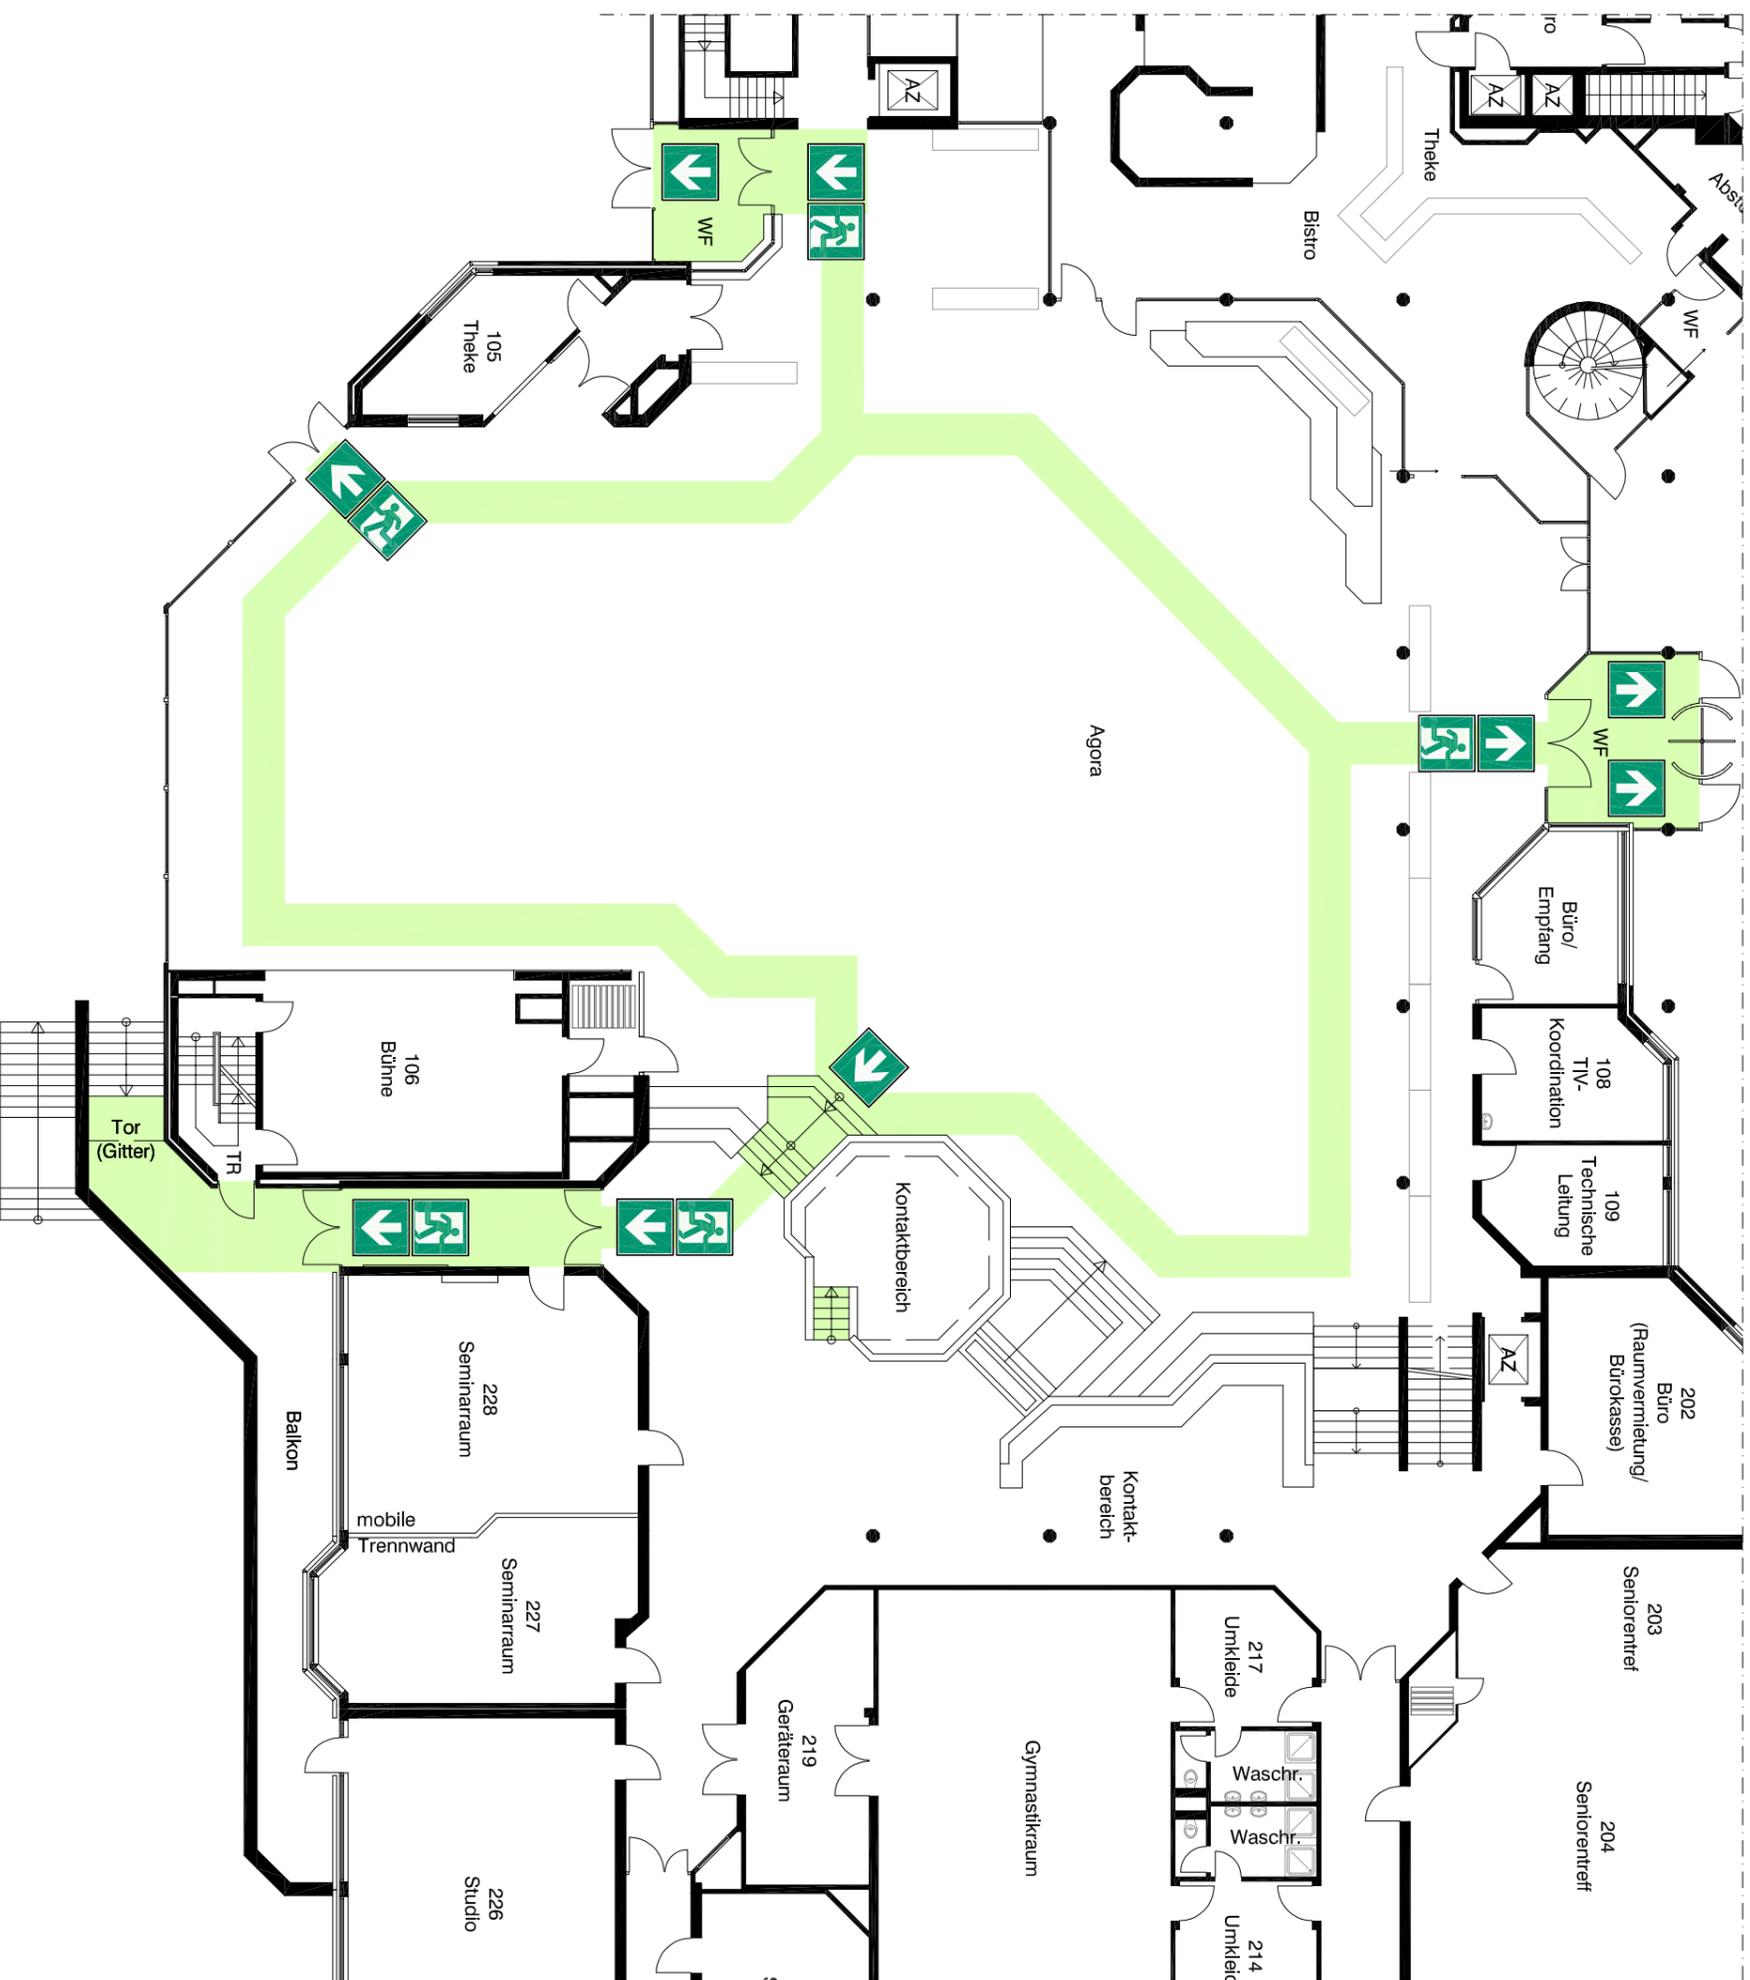

## Legende



Retungsweg

Von jedem Tischplatz darf der Weg zu einem Gang nicht länger als 10 m sein. Der Abstand von Tisch zu Tisch soll 1,50 m nicht unterschreiten. (Haupt-) Gänge müssen eine Mindestbreite von 1,20 m aufweisen

3,00 m x 0,60 m
1,20 m x 0,60 m
0,60 m x 0,40 m

## Geschoss: Erdgeschoss

Gebäude: **Dierrich-Keuning-Haus**  
 Leopoldstraße 50 - 58  
 44147 Dortmund

Stand: 13.07.2017 / msp

Projektnr.: 08 9 184


Variante XXI



**FRANKE**  
 Beratende Ingenieure für  
 Brandschutz PartG mbH

Bronnerstraße 7  
 44141 Dortmund  
 Fon.: 0231 952928-0  
 info@franke-brandschutz.de

# Bestuhlungsplan

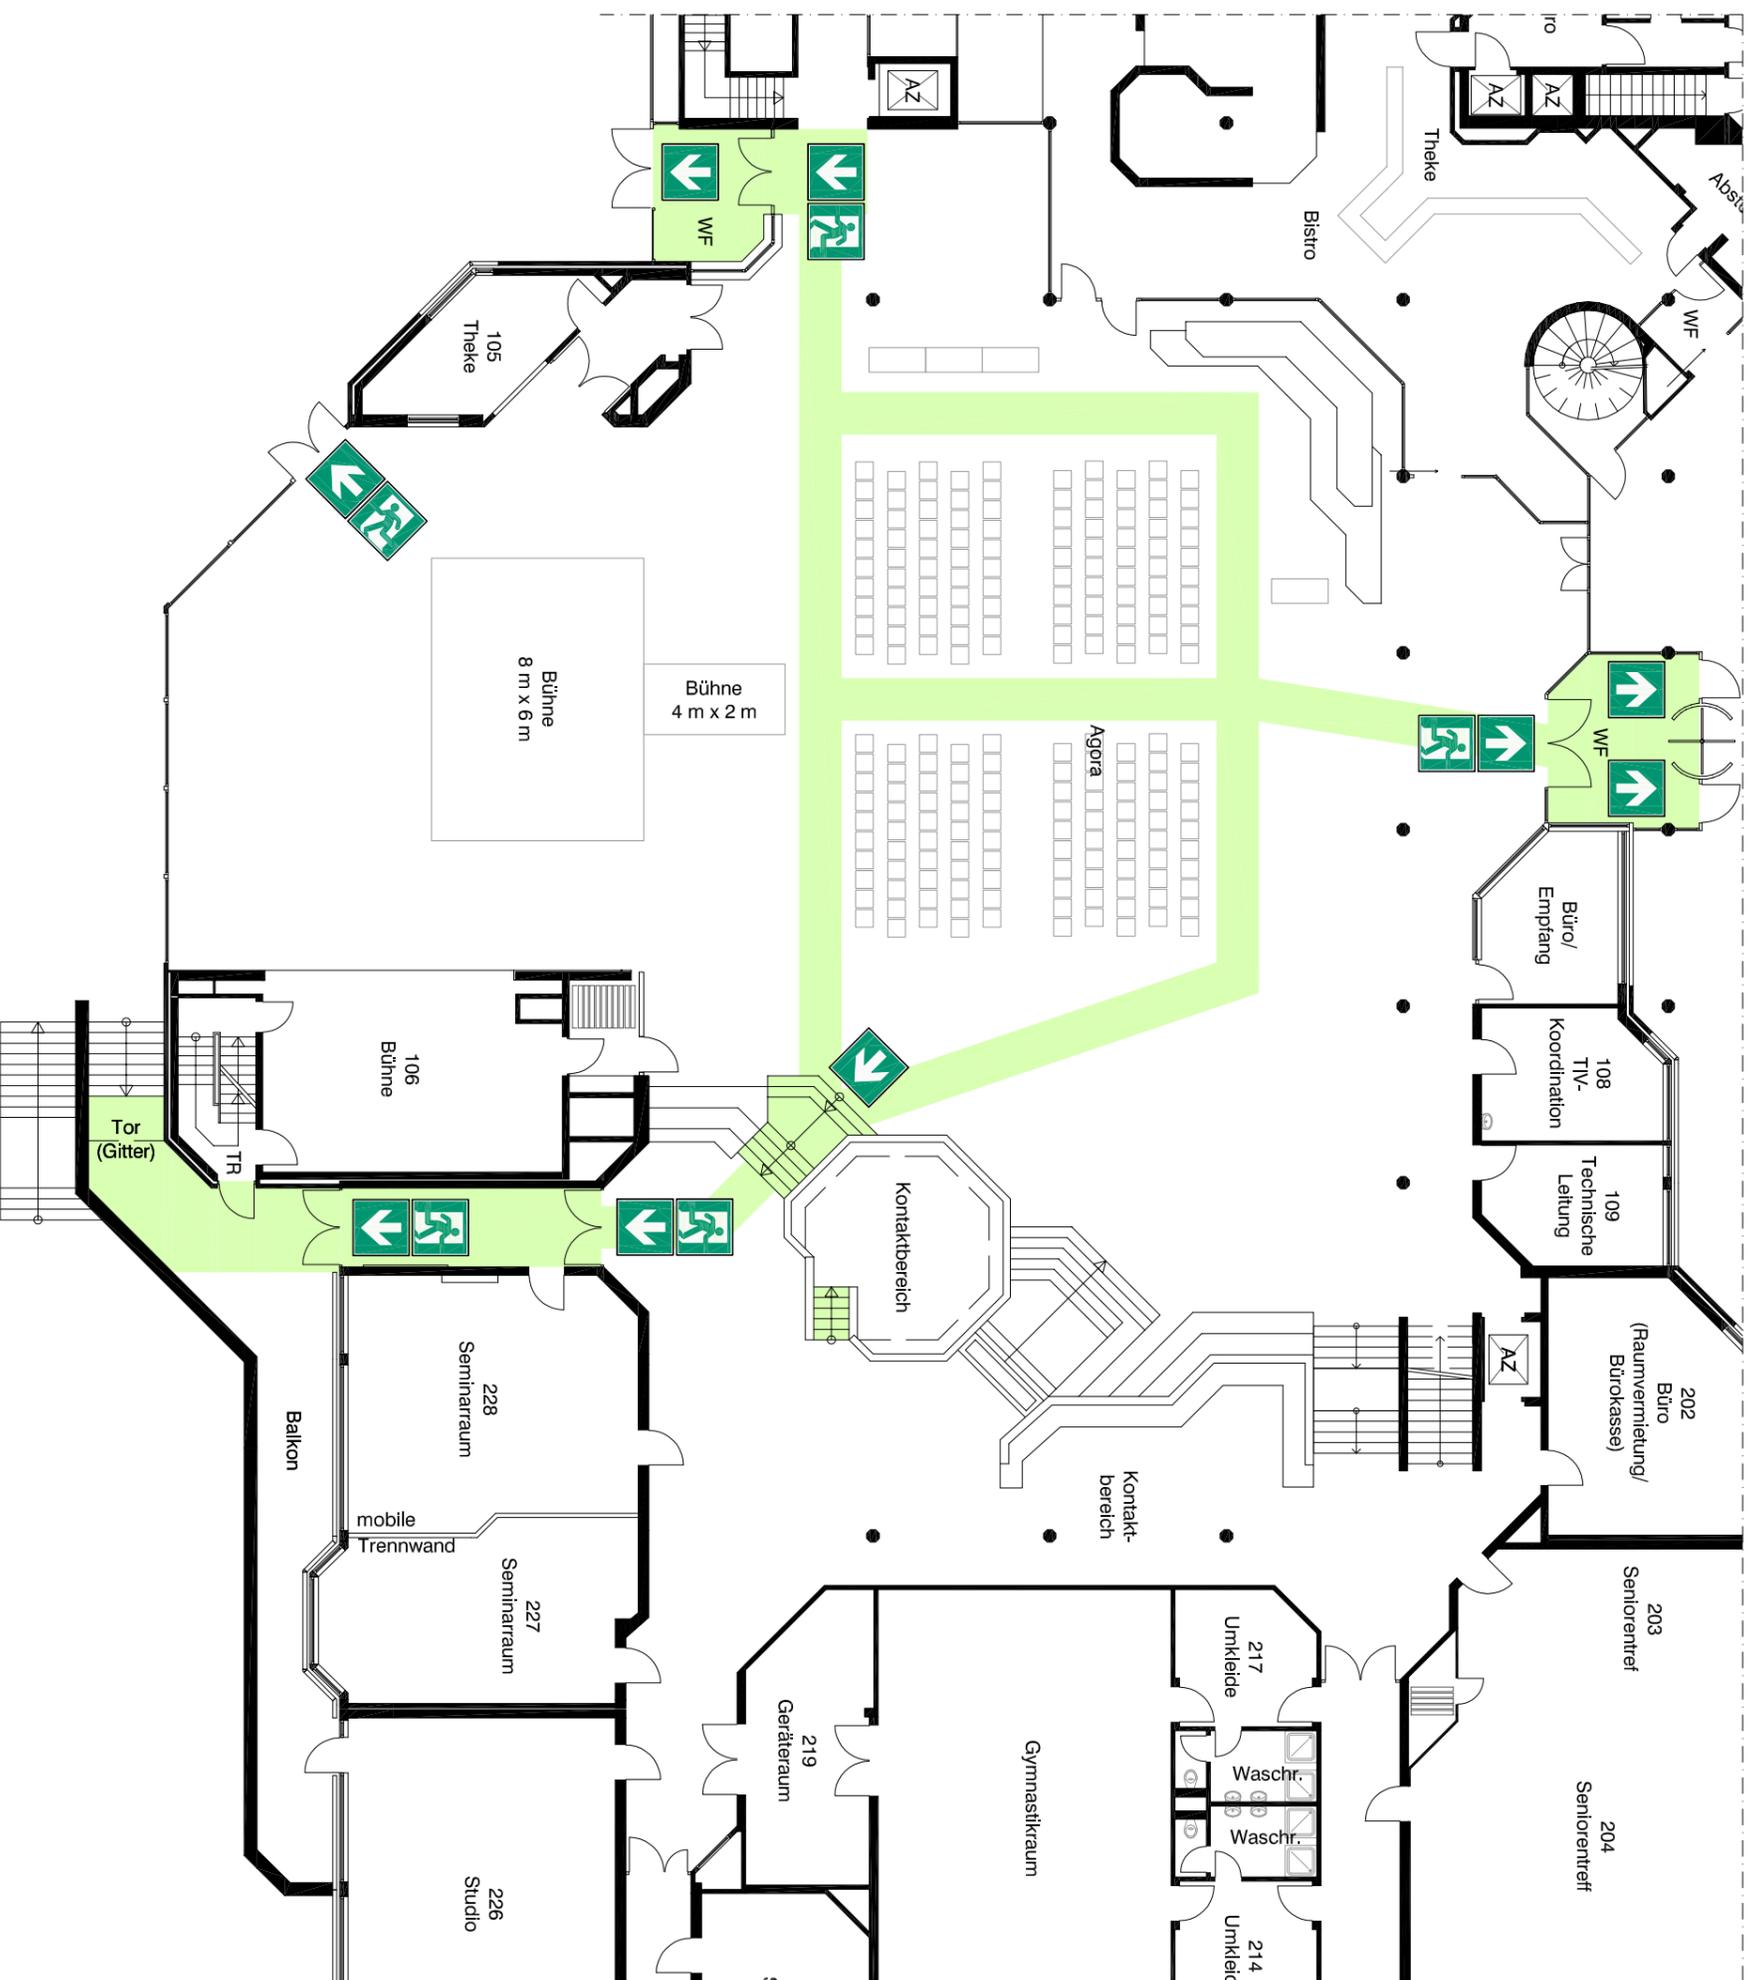

**Hinweis:**  
Keine Bestuhlung auf den ausgewiesenen Rettungswegen.  
Maximal 20 Sitzplätze in einer Reihe.  
In Reihen angeordnete Sitzplätze müssen unverrückbar befestigt sein.  
werden nur vorübergehend Stühle aufgestellt, so sind sie in den einzelnen Reihen fest miteinander zu verbinden.  
Zwischen den Sitzplatzreihen muss eine leichte Durchgangsbreite von mindestens 0,40 m vorhanden sein.  
(Haupt-) Gänge müssen eine Mindestbreite von 1,20 m aufweisen.

Agoratisch	Sitzplätze	Anzahl Tische
1,60 m x 0,70 m	-	4
Reihenbestuhlung	100	-

## Geschoss: Erdgeschoss

Gebäude: **Dierrich-Keuning-Haus**  
Leopoldstraße 50 - 58  
44147 Dortmund

Stand: 13.07.2017 / msp

Projektr.: 08 9 184


Variante **XXII**  
- Abschlussveranstaltung  
Krone e.V. -



**FRANKÉ**  
Beratende Ingenieure für  
Brandenschutz PartG mbH

Bronnerstraße 7  
44141 Dortmund  
Fon: 0231 952928-0  
Info@franke-brandenschutz.de

# Bestuhlungsplan

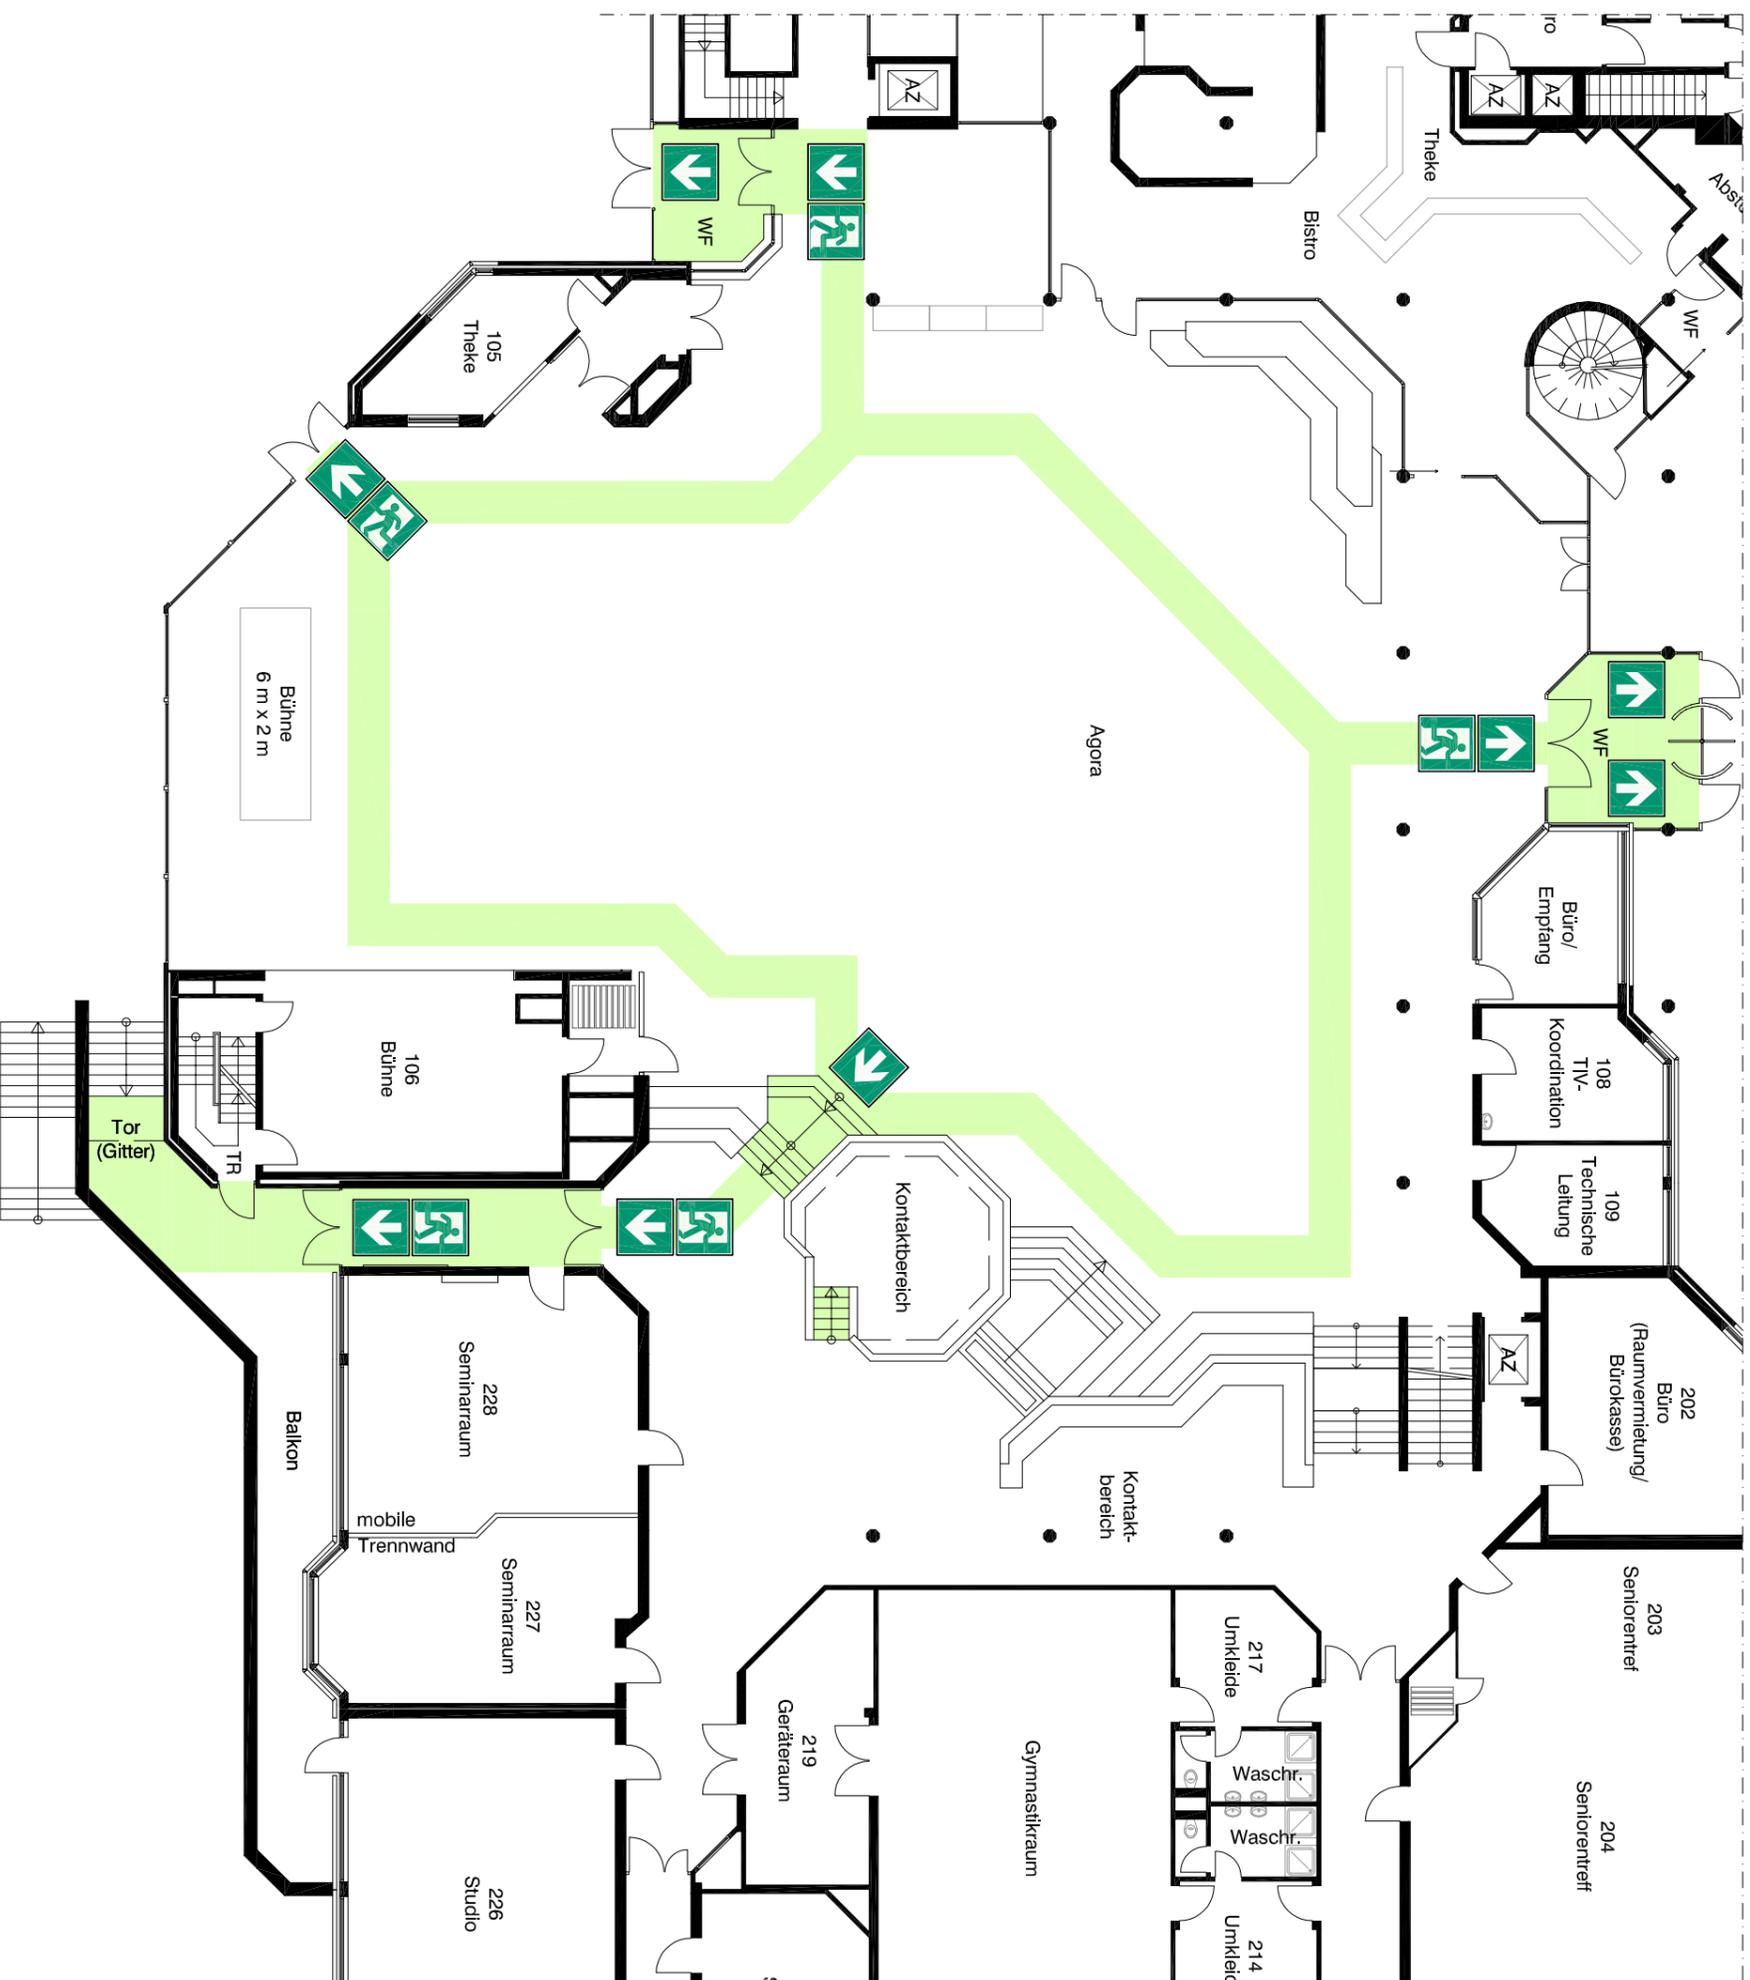

**Legende**

Rettungsweg

Agoratisch 1,60 m x 0,70 m	Sitzplätze	Anzahl Tische
	-	3

## Geschoss: Erdgeschoss

Gebäude: **Dierrich-Keuning-Haus**  
 Leopoldstraße 50 - 58  
 44147 Dortmund

Stand: 13.07.2017 / msp

Projektnr.: 08 9 184


Variante **XXIII**  
 - Flashdance -



**FRANKÉ**  
 Beratende Ingenieure für  
 Brandschutz PartG mbH

Bronnerstraße 7  
 44141 Dortmund  
 Fon: 0231 952928-0  
 info@franke-brandschutz.de

# Bestuhlungsplan

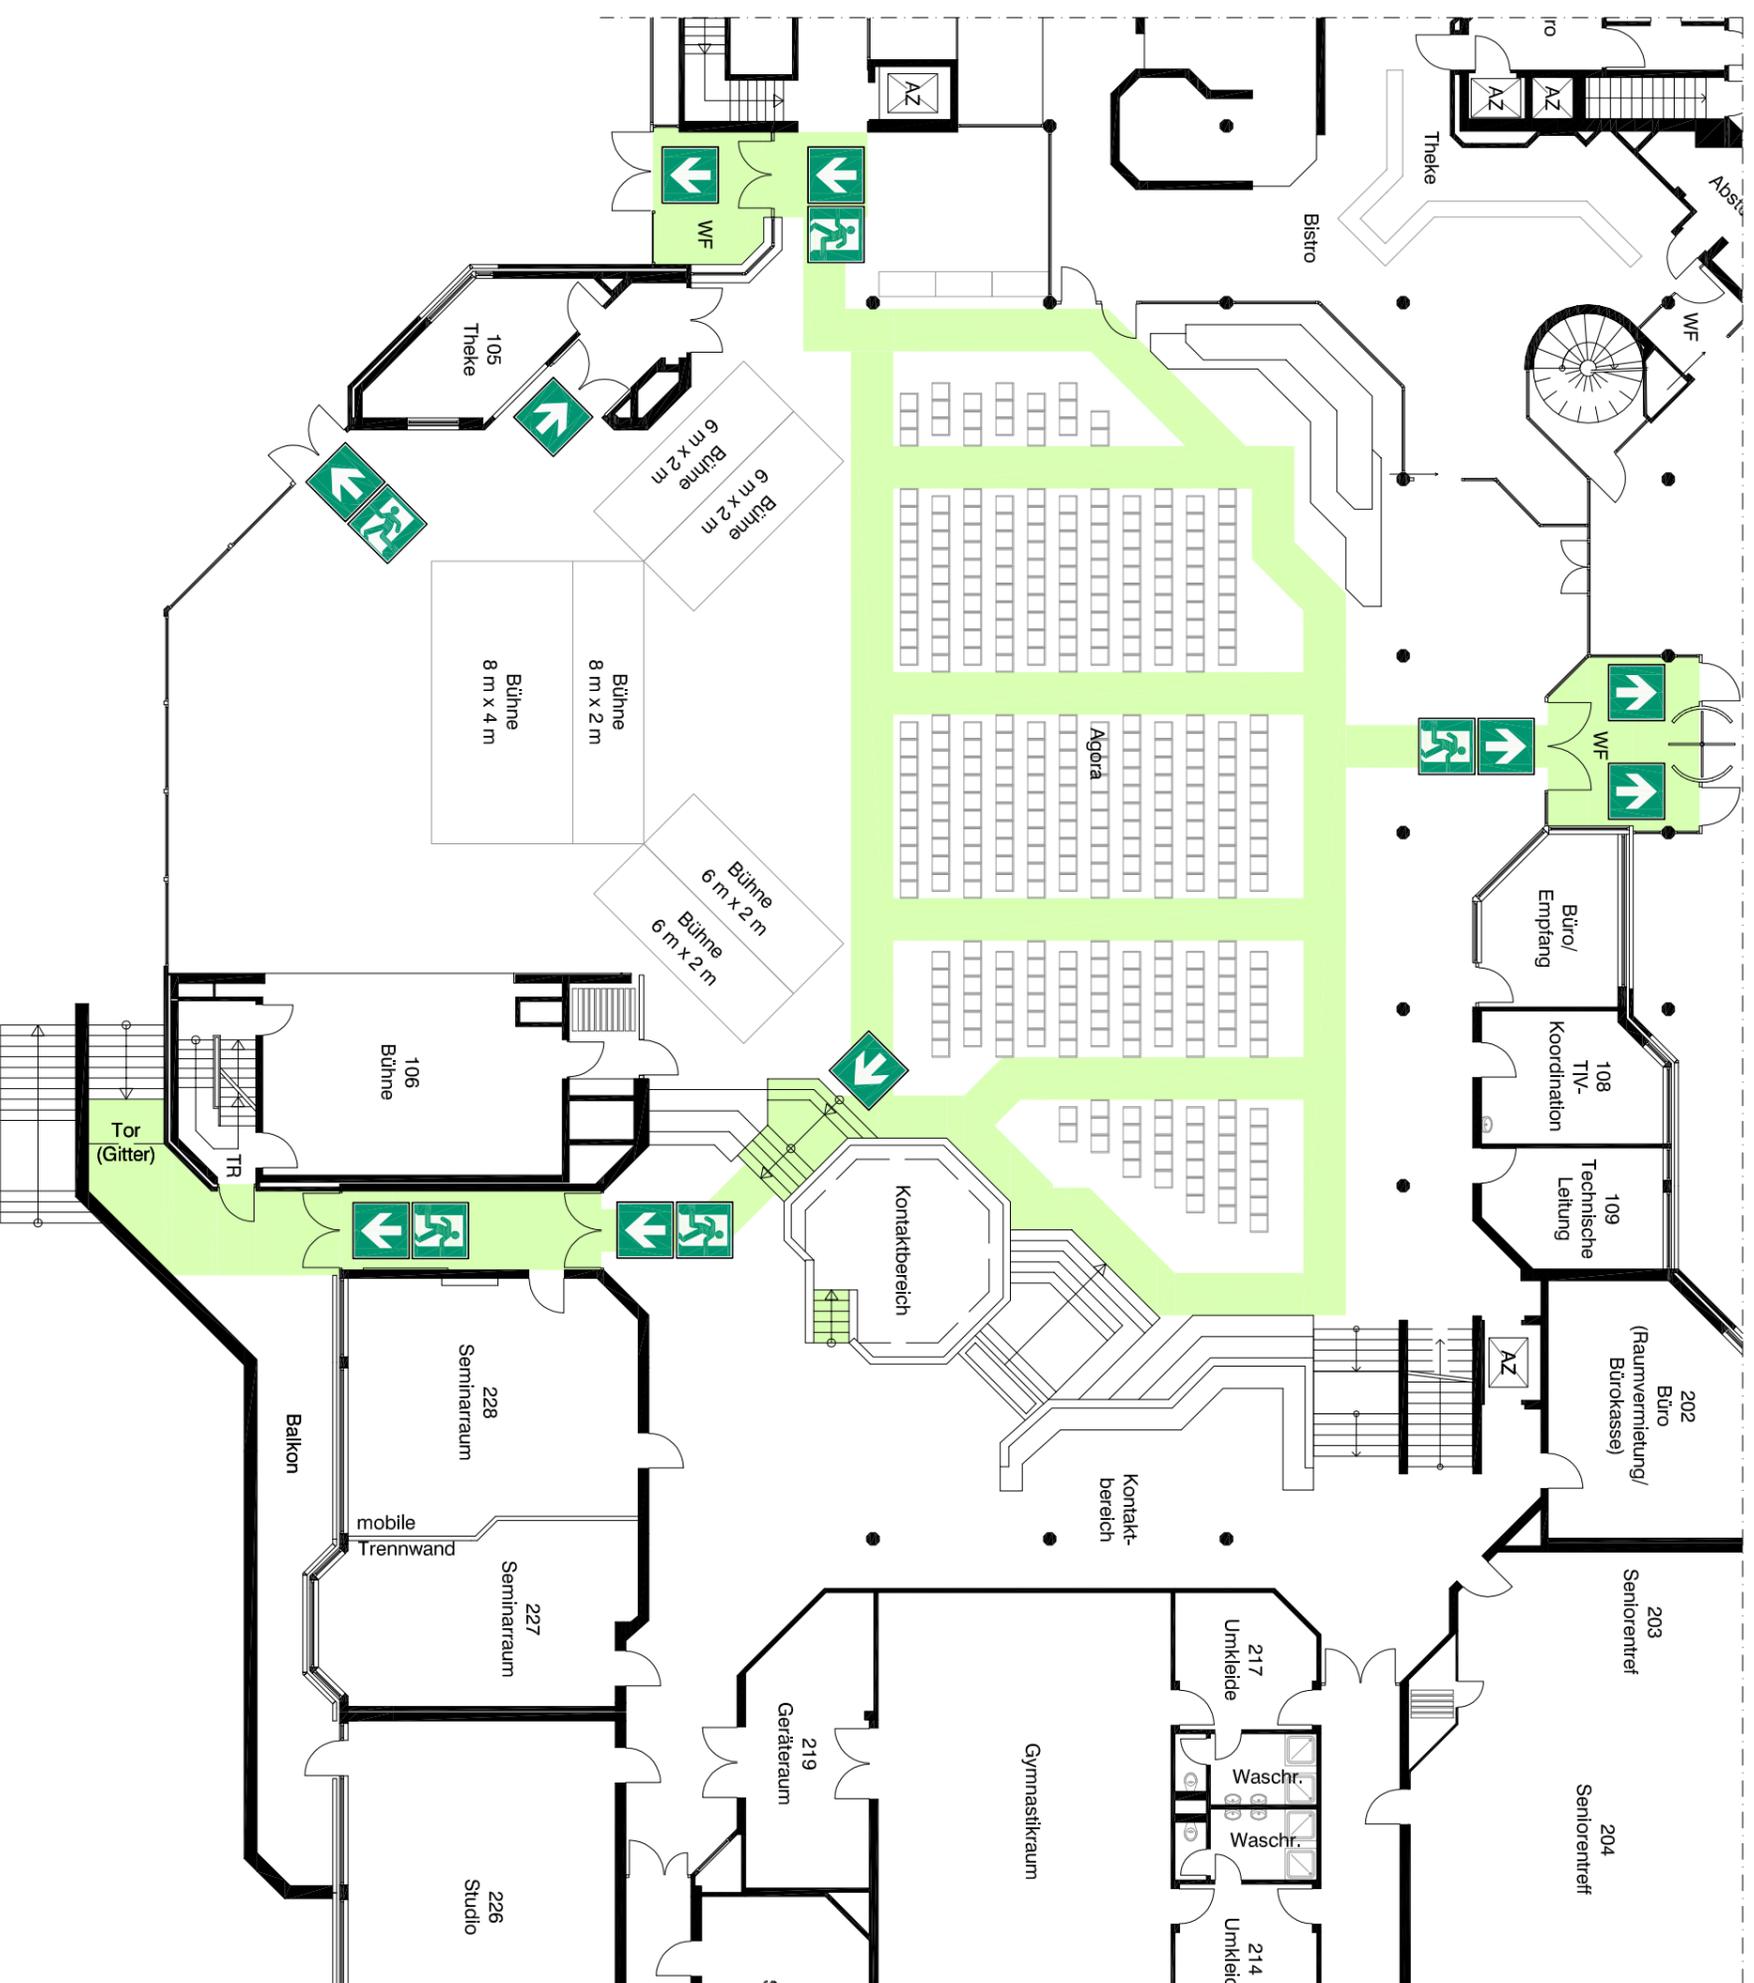

**Legende**




Rettungsweg

**Hinweis:**  
Keine Bestuhlung auf den ausgewiesenen Rettungswegen.  
Maximal 20 Sitzplätze in einer Reihe.  
In Reihen angeordnete Sitzplätze müssen unverrückbar befestigt sein.  
werden nur vorübergehend Stühle aufgestellt, so sind sie in den einzelnen Reihen fest miteinander zu verbinden.  
Zwischen den Sitzplatzeihen muss eine lichte Durchgangsbreite von mindestens 0,40 m vorhanden sein.  
(Haupt-) Gänge müssen eine Mindestbreite von 1,20 m aufweisen.

Reihenbestuhlung	Sitzplätze	Anzahl Tische
Agoratisch 1,60 m x 0,70 m	350	-
	-	4

## Geschoss: Erdgeschoss

Gebäude: **Dierrich-Keuning-Haus**  
Leopoldstraße 50 - 58  
44147 Dortmund

Stand: 13.07.2017 / msp

Projektr.: 08 9 184


Variante XXIV  
- Musik im Advent -



**FRANKE**  
Brandende Ingenieure für  
Brandschutz PartG mbH

Bronnerstraße 7  
44141 Dortmund  
Fon: 0231 952929-0  
Info@franke-brandschutz.de

# Bestuhlungsplan

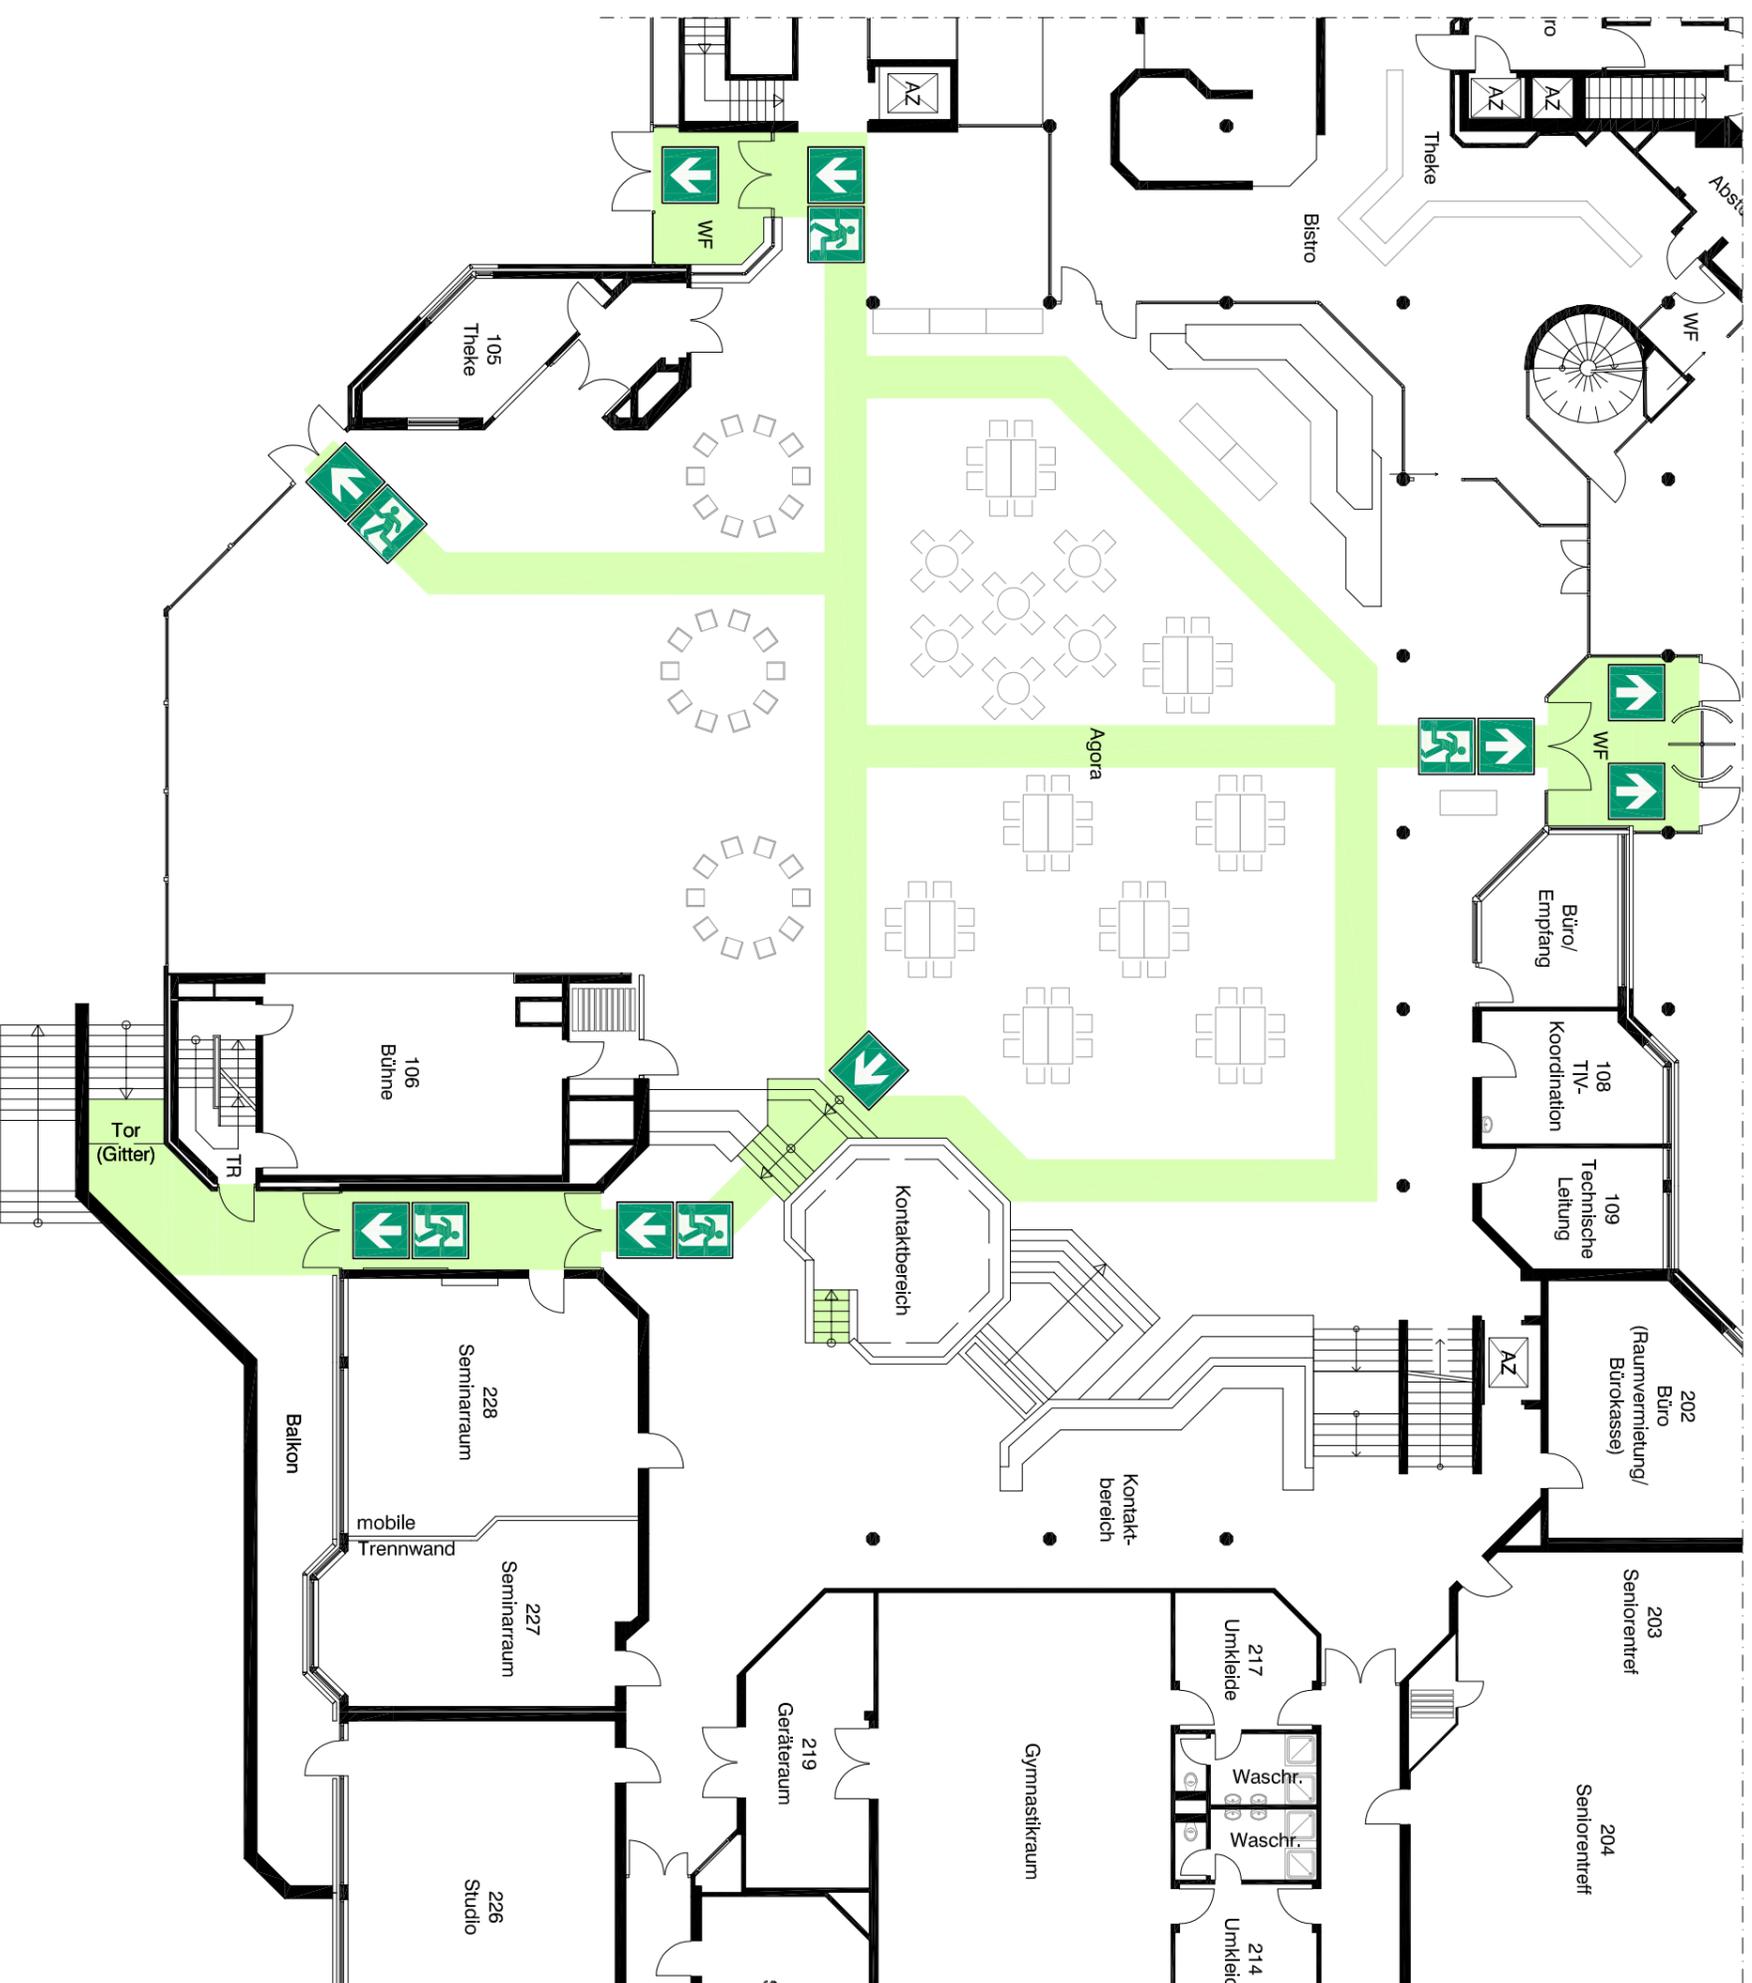

Legende  
Retungsweg

Von jedem Tischplatz darf der Weg zu einem Gang nicht länger als 10 m sein. Der Abstand von Tisch zu Tisch soll 1,50 m nicht unterschreiten.  
(Haupt-) Gänge müssen eine Mindestbreite von 1,20 m aufweisen

Agoratisch 1,60 m x 0,70 m	0	4	4
Bistroisch Ø 0,90 m	4	4	5
Sitzplätze in Stuhlkreis	3 x 10	-	-

## Geschoss: Erdgeschoss

Gebäude: **Dierrich-Keuning-Haus**  
Leopoldstraße 50 - 58  
44147 Dortmund

Stand: 13.07.2017 / msp


Projektr.: 08 9 184

Variante XXV  
- Speeddating -



**FRANKE**  
Brandende Ingenieure für  
Brandenschutz PartG mbH  
Bronnerstraße 7  
44141 Dortmund  
Fon: 0231 952928-0  
Info@franke-brandenschutz.de

# Bestuhlungsplan

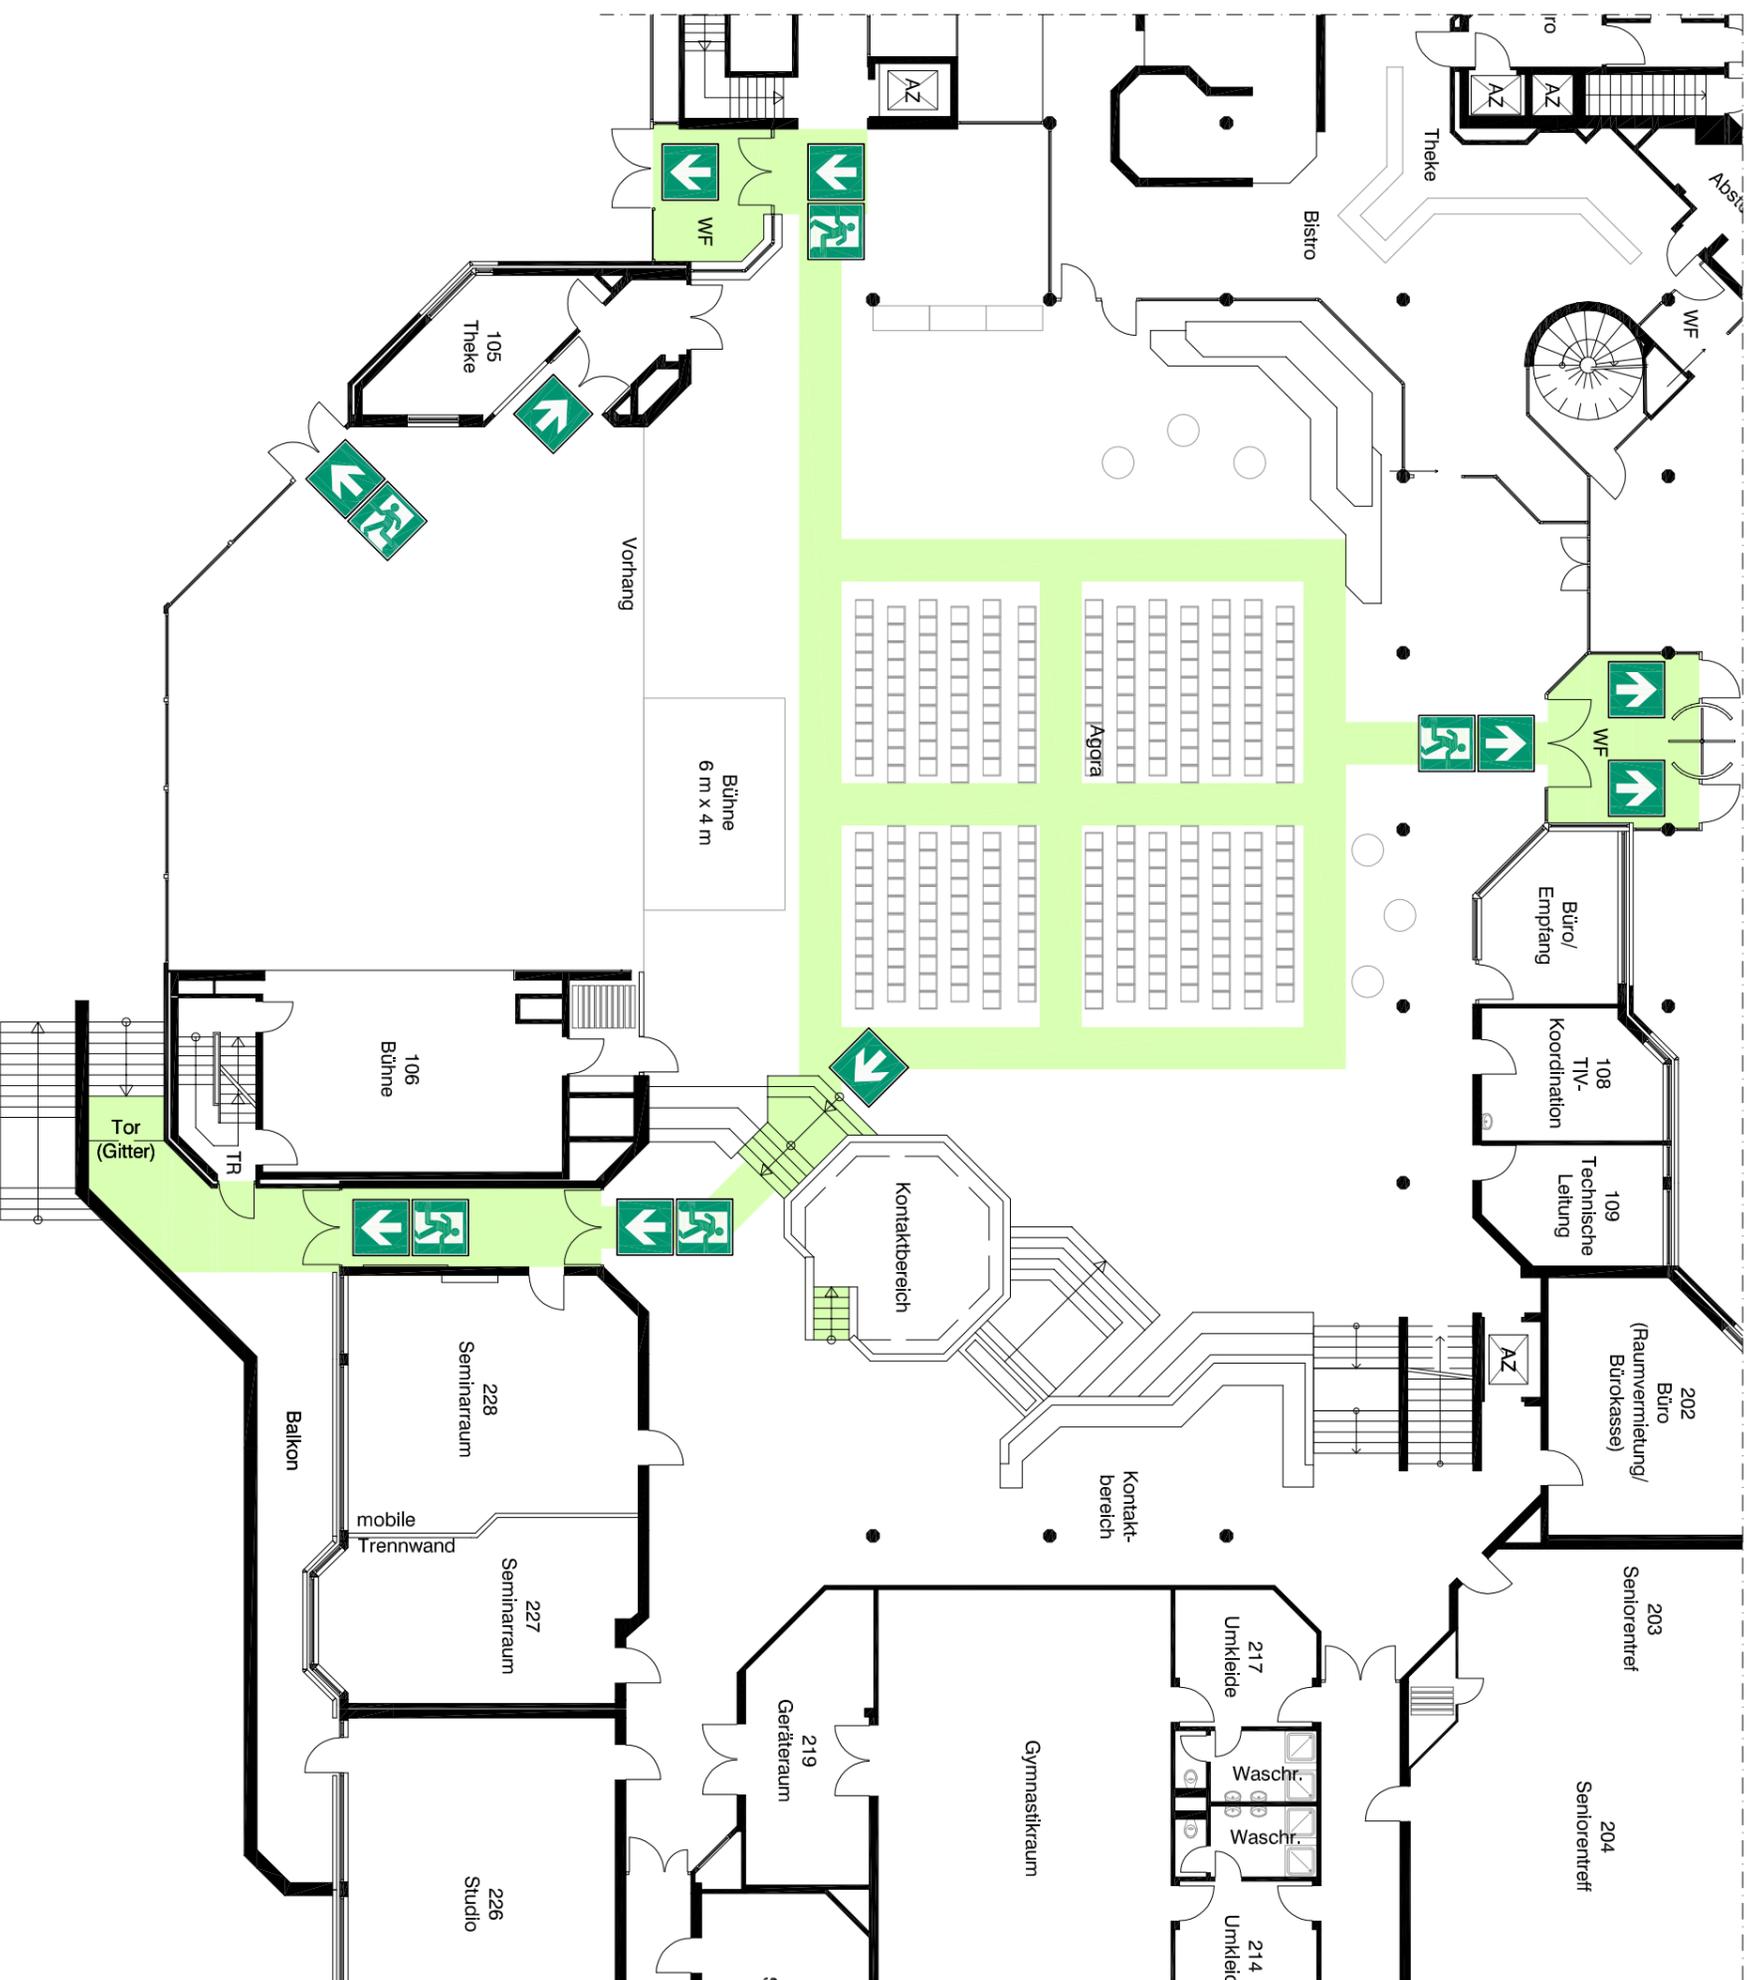

**Legende**



Rettenungsweg

**Hinweis:**  
 Keine Bestuhlung auf den ausgewiesenen Rettungswegen.  
 Maximal 20 Sitzplätze in einer Reihe.  
 In Reihen angeordnete Sitzplätze müssen unverrückbar befestigt sein.  
 werden nur vorübergehend Stühle aufgestellt, so sind sie in den einzelnen Reihen fest miteinander zu verbinden.  
 Zwischen den Sitzplatzreihen muss eine lichte Durchgangsbreite von mindestens 0,40 m vorhanden sein.  
 (Haupt-) Gänge müssen eine Mindestbreite von 1,20 m aufweisen.

Agoratisch	Sitzplätze	Anzahl Tische
1,60 m x 0,70 m	-	4
Reihenbestuhlung	260	-

**Geschoss: Erdgeschoss**

Gebäude: **Dierrich-Keuning-Haus**  
 Leopoldstraße 50 - 58  
 44147 Dortmund

Stand: 13.07.2017 / msp

Projektr.: 08 9 184


Variante **XXVI**  
 - Talk im DKH -



**FRANKE**  
 Brandende Ingenieure für  
 Brandschutz PartG mbH

Bronnerstraße 7  
 44141 Dortmund  
 Fon.: 0231 952929-0  
 info@franke-brandschutz.de

# Bestuhlungsplan

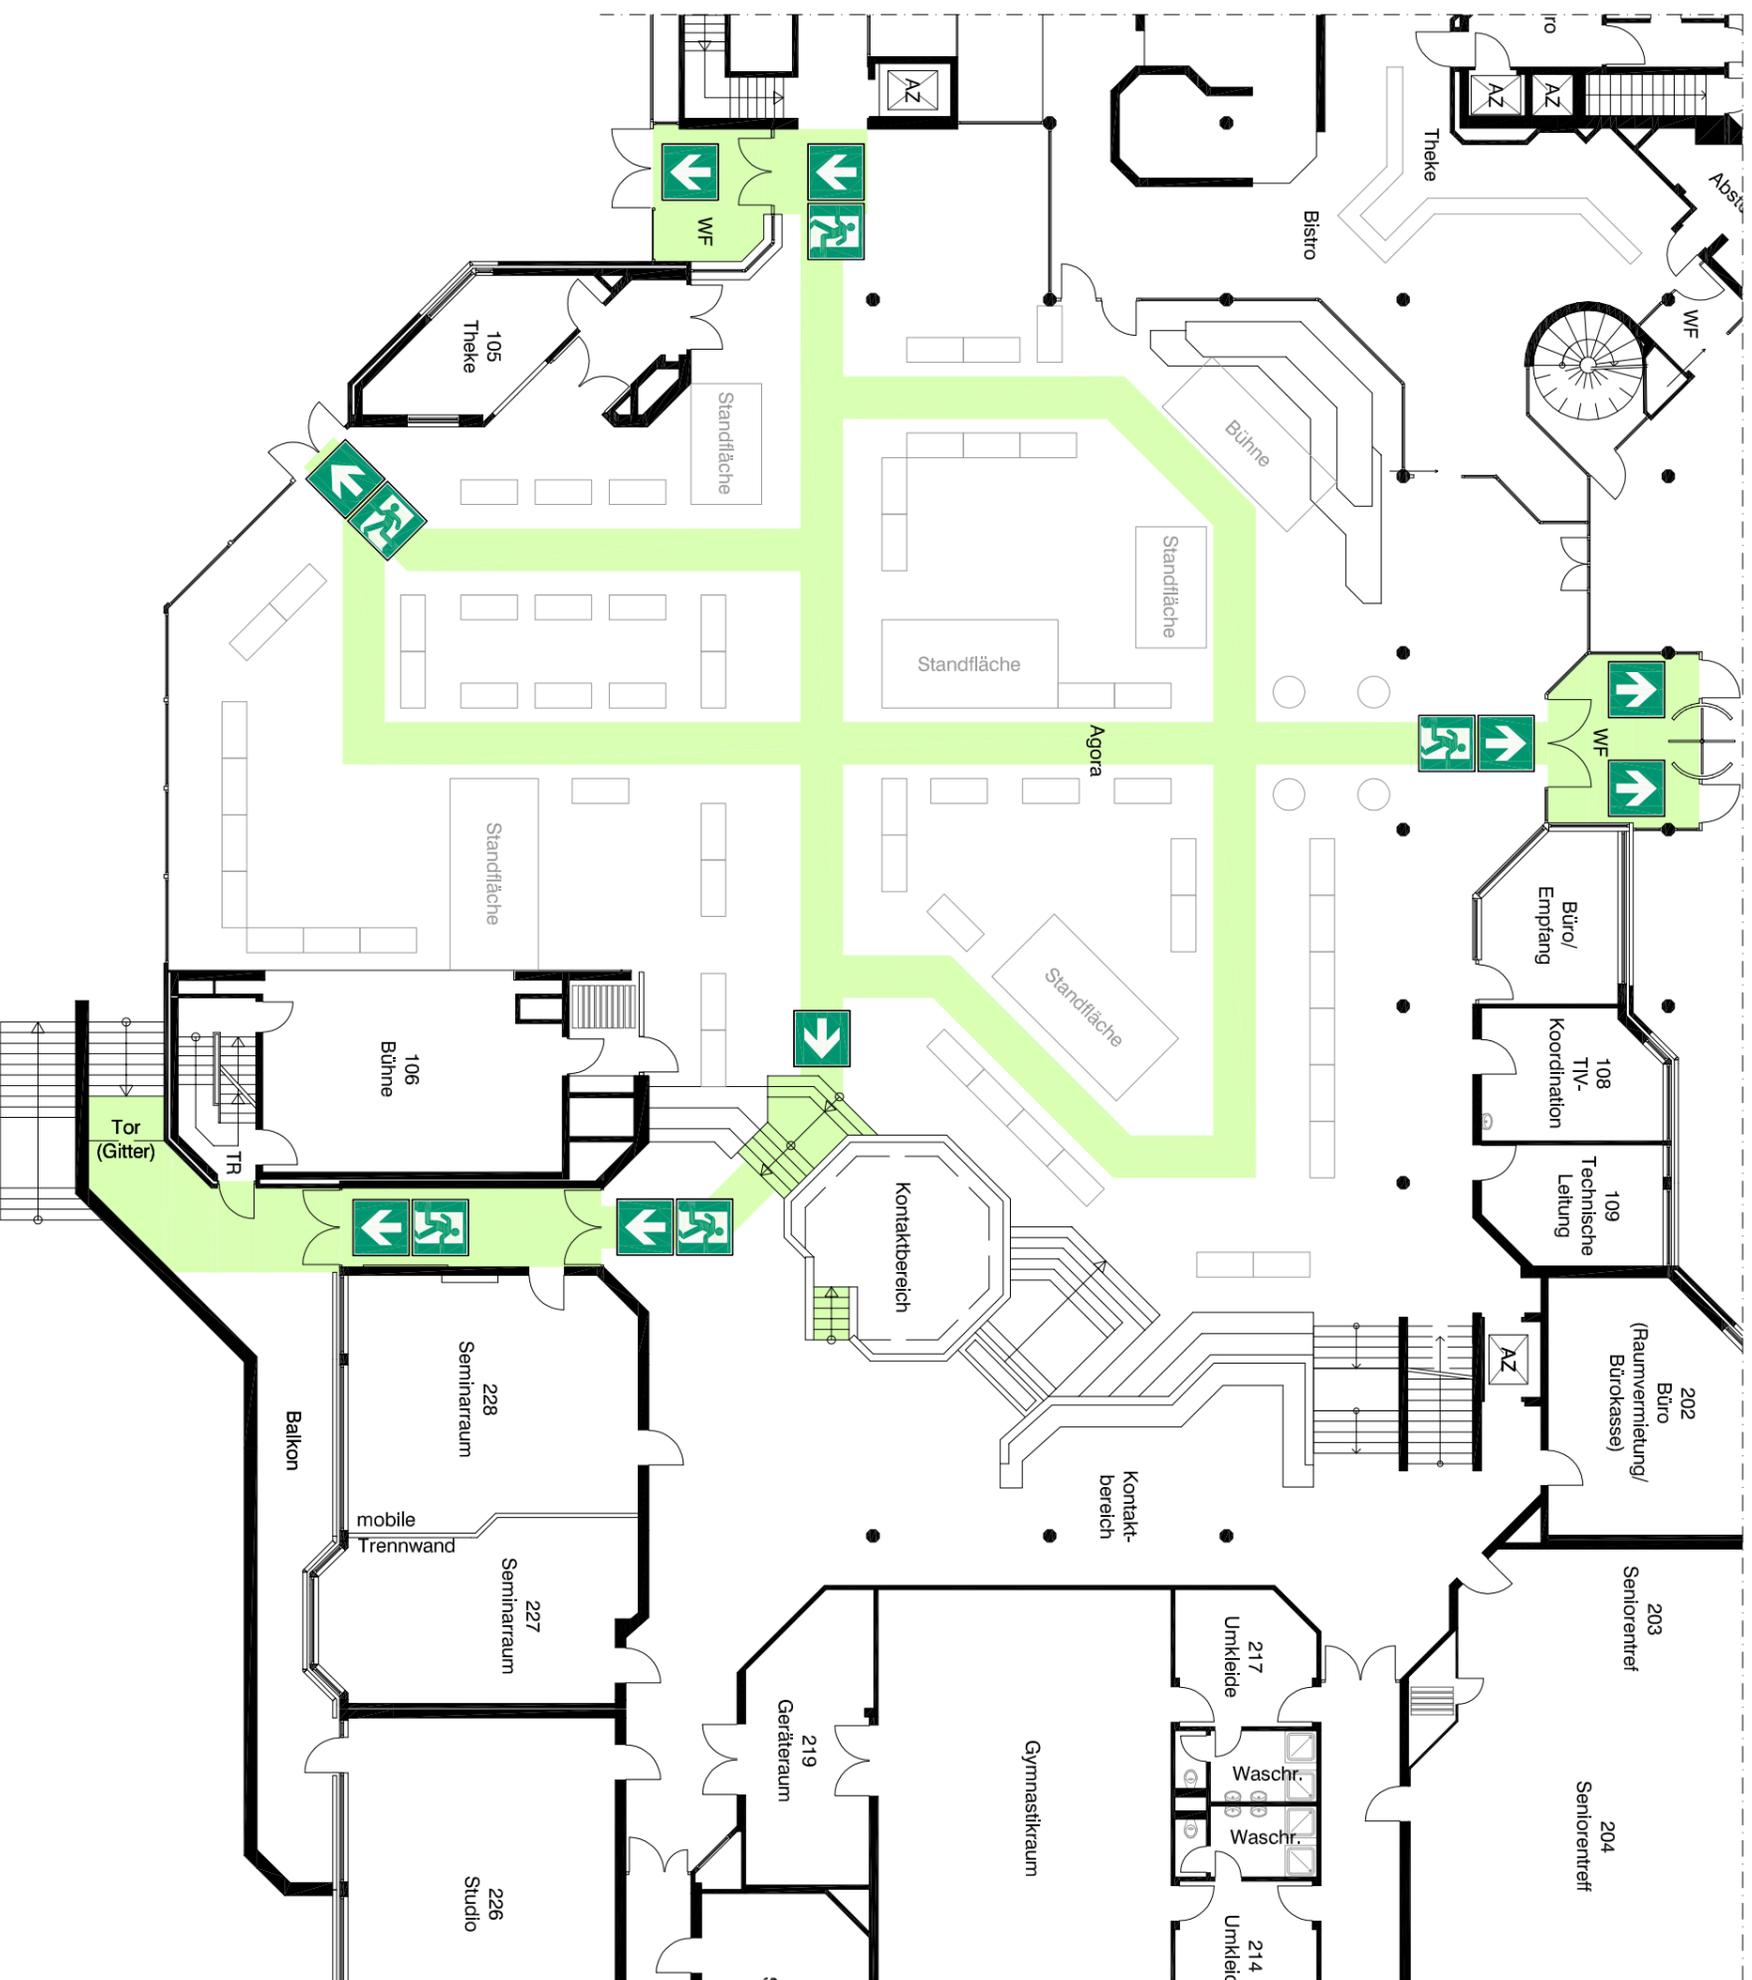

**Legende**

 Rettungsweg

**Hinweis:**  
 Keine Bestuhlung auf den ausgewiesenen Rettungswegen.  
 Maximal 20 Sitzplätze in einer Reihe.  
 In Reihen angeordnete Sitzplätze müssen unverrückbar befestigt sein.  
 werden nur vorübergehend Stühle aufgestellt, so sind sie in den einzelnen Reihen fest miteinander zu verbinden.  
 Zwischen den Sitzplatzreihen muss eine lichte Durchgangsbreite von mindestens 0,40 m vorhanden sein.  
 (Haupt-) Gänge müssen eine Mindestbreite von 1,20 m aufweisen.

	Sitzplätze	Anzahl Tische
Agoratisch 1,60 m x 0,70 m	-	57
Stehtisch Ø 0,90 m	-	4

**Geschoss: Erdgeschoss**

**Gebäude:** Dietrich-Keuning-Haus  
 Leopoldstraße 50 - 58  
 44147 Dortmund

**Stand:** 13.07.2017 / msp

**Projektnr.:** 08 9 184


**Variante** XXVII  
 - Ausbildungsmesse -



**FRANKE**  
 Beratende Ingenieure für  
 Brandschutz PartG mbH  
 info@franke-brandschutz.de

Bronnerstraße 7  
 44141 Dortmund  
 Fon.: 0231 952929-0

# Bestuhlungsplan

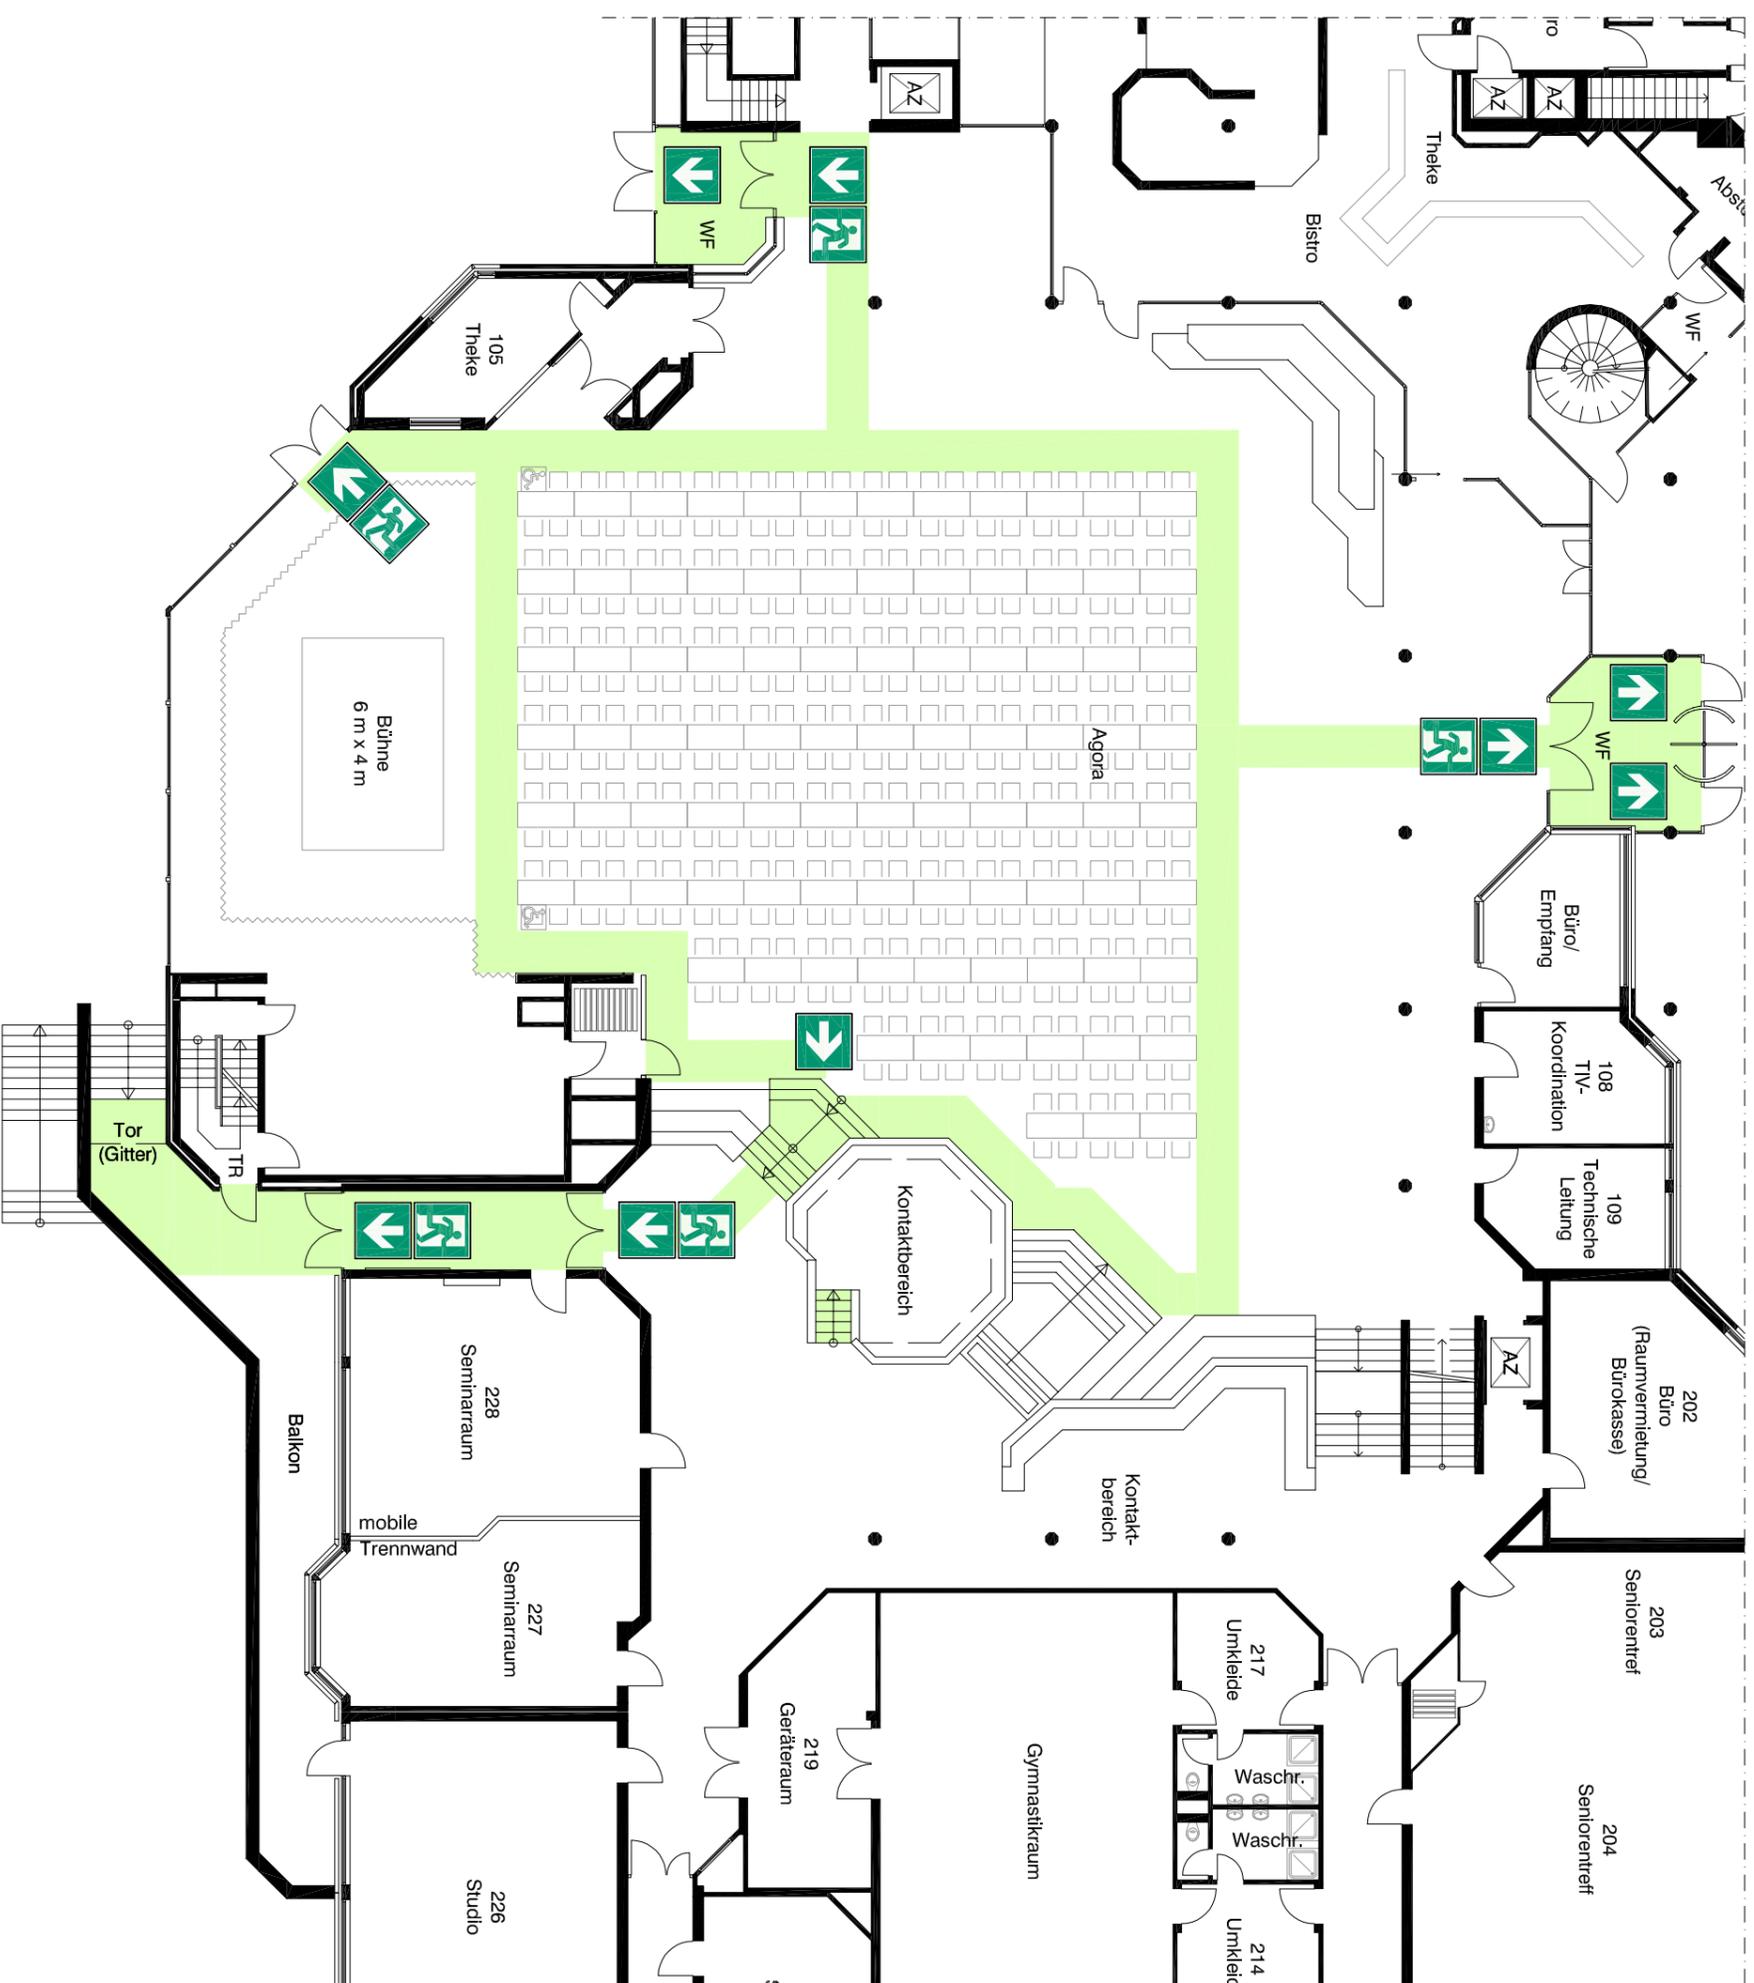

Von jedem Tischplatz darf der Weg zu einem Gang nicht länger als 10 m sein. Der Abstand von Tisch zu Tisch soll 1,50 m nicht unterschreiten. (Haupt-) Gänge müssen eine Mindestbreite von 1,20 m aufweisen

Agoratisch	Sitzplätze	Anzahl Tische
1,60 m x 0,70 m	4	90

**Legende**

 Rettungsweg

**Geschoss: Erdgeschoss**

Gebäude: **Dierrich-Keuning-Haus**  
 Leopoldstraße 50 - 58  
 44147 Dortmund

Stand: 01.08.2017 / msp


Projektnr.: 08 9 184

Variante **XXVIII**  
 - Tischbestuhlung -

**FRANKE** 

Bronnerstraße 7  
 44141 Dortmund  
 Beratende Ingenieure für  
 Brandschutz PartG mbH  
 Fon: 0231 952928-0  
 info@franke-brandschutz.de

# Bestuhlungsplan

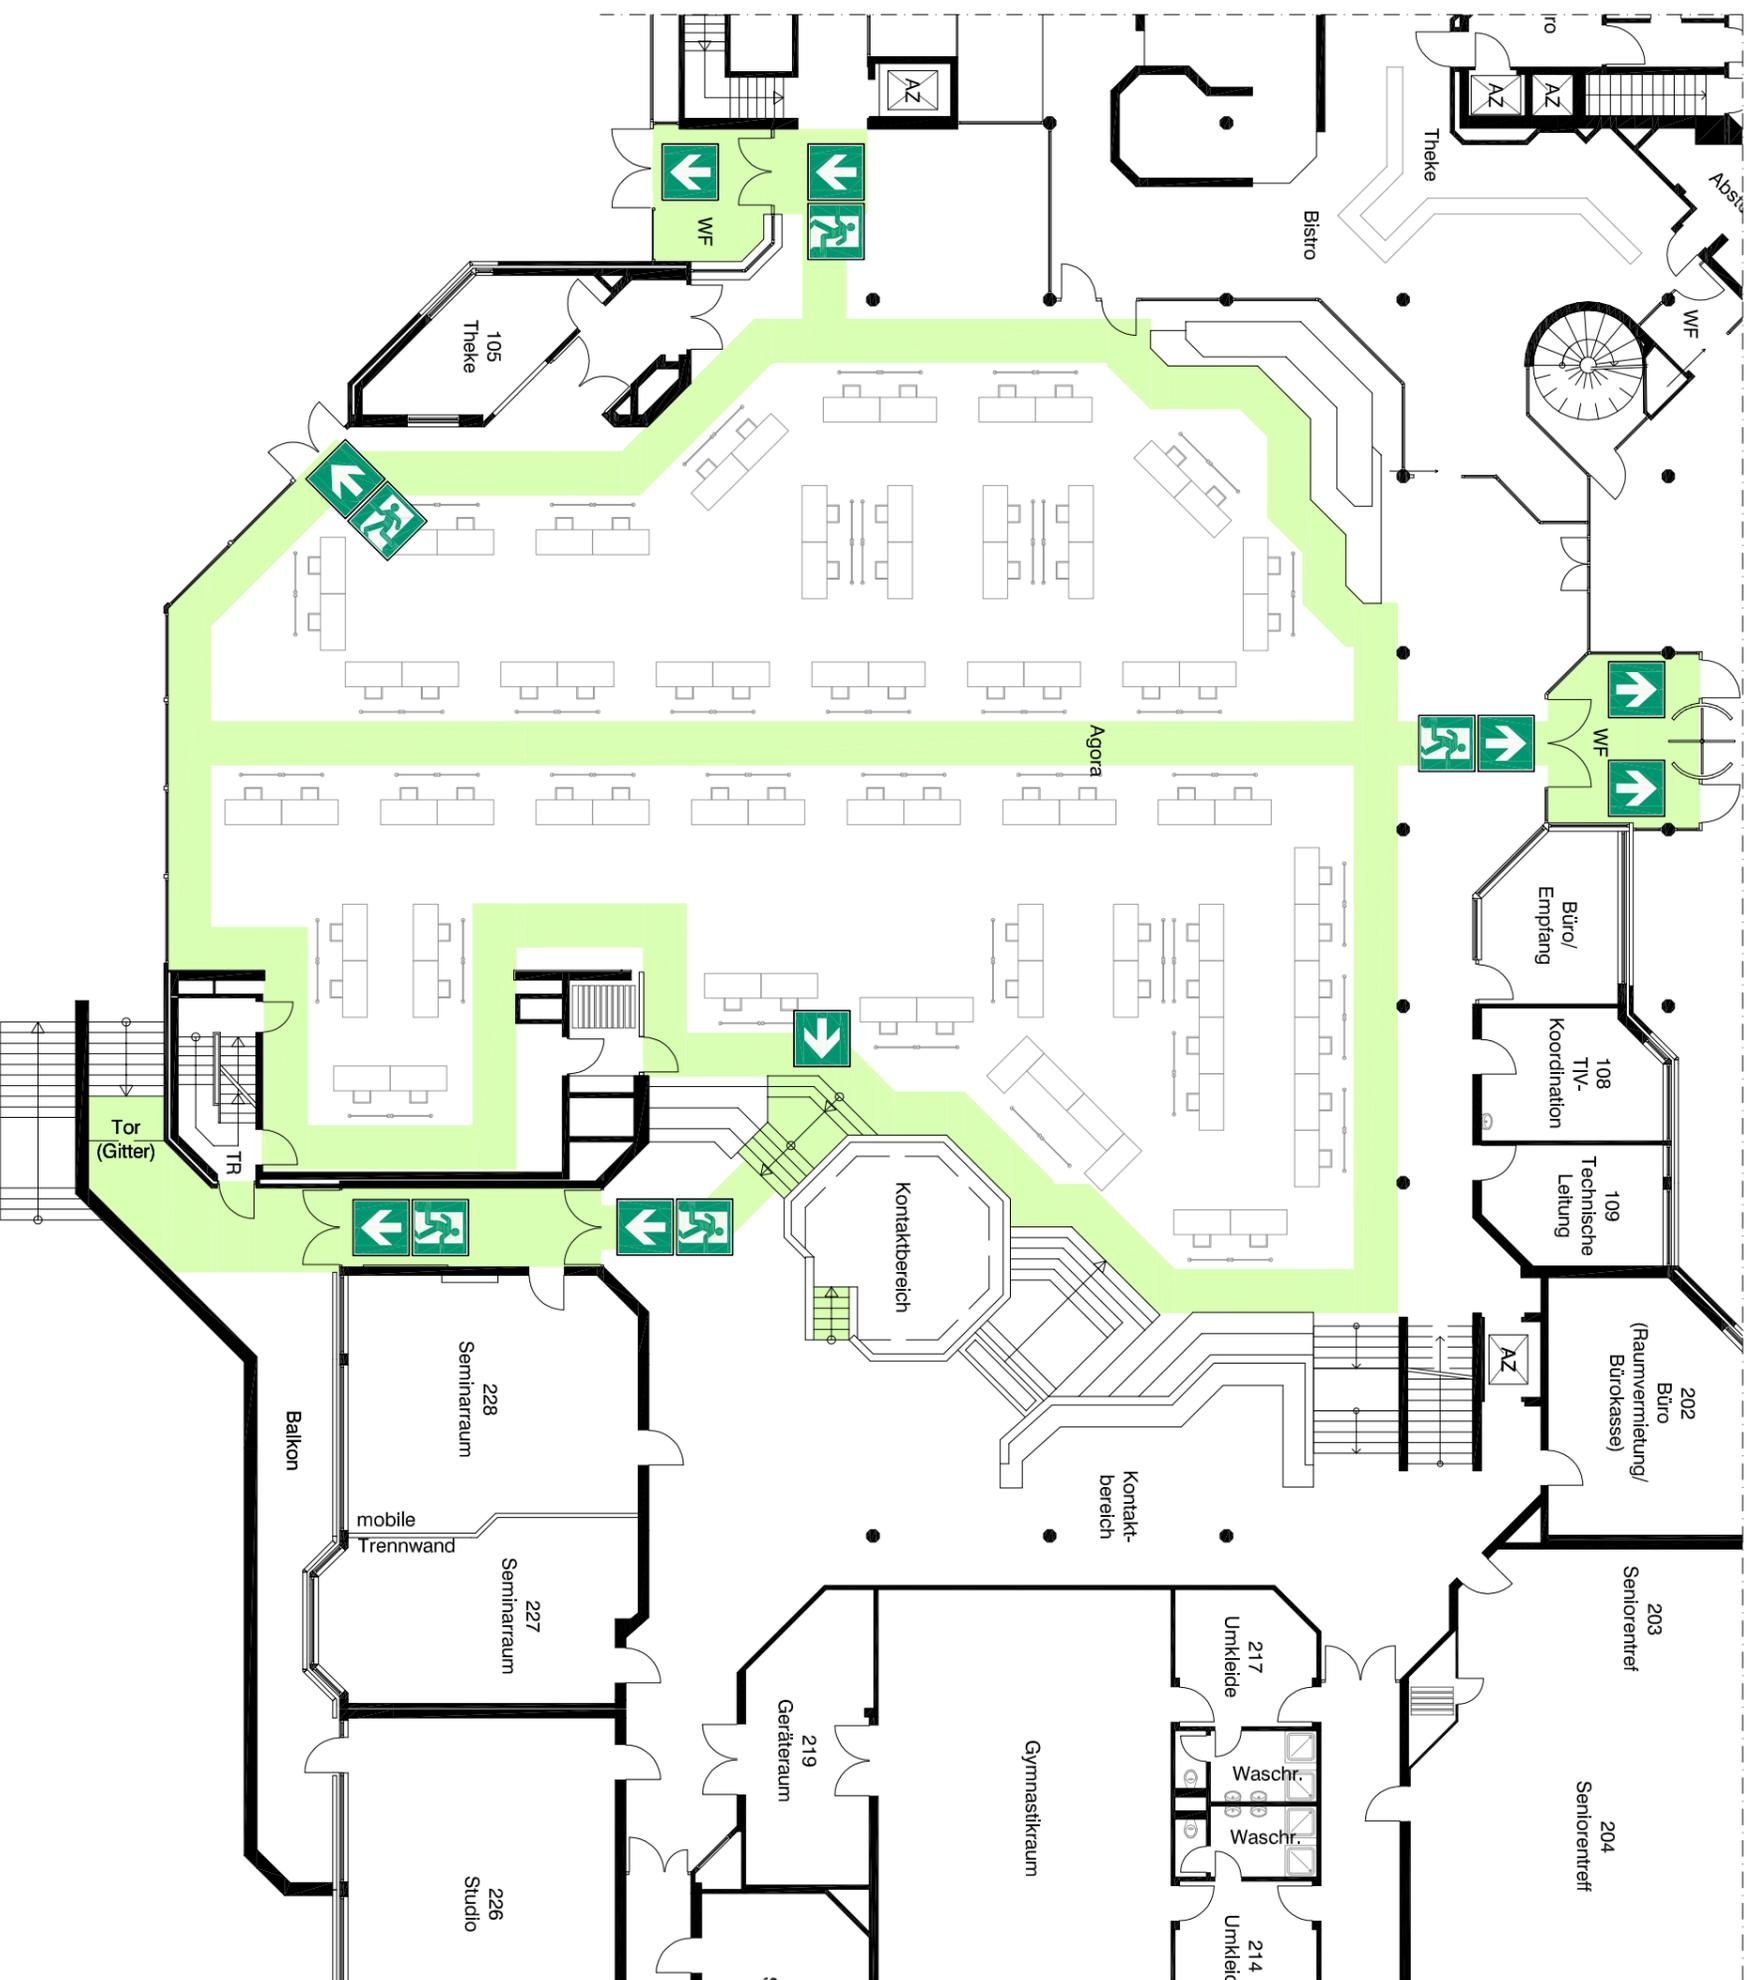

Von jedem Tischplatz darf der Weg zu einem Gang nicht länger als 10 m sein. Der Abstand von Tisch zu Tisch soll 1,50 m nicht unterschreiten. (Haupt-) Gänge müssen eine Mindestbreite von 1,20 m aufweisen

Agoratisch	Sitzplätze	Anzahl Tische
1,60 m x 0,70 m	1	80

**Legende**

 Rettungsweg

## Geschoss: Erdgeschoss


Gebäude: **Dierrich-Keuning-Haus**  
 Leopoldstraße 50 - 58  
 44147 Dortmund

Stand: 01.08.2017 / msp

Projektnr.: 08 9 184

Variante **XXIX**  
 - Flohmarkt -

# Bestuhlungsplan

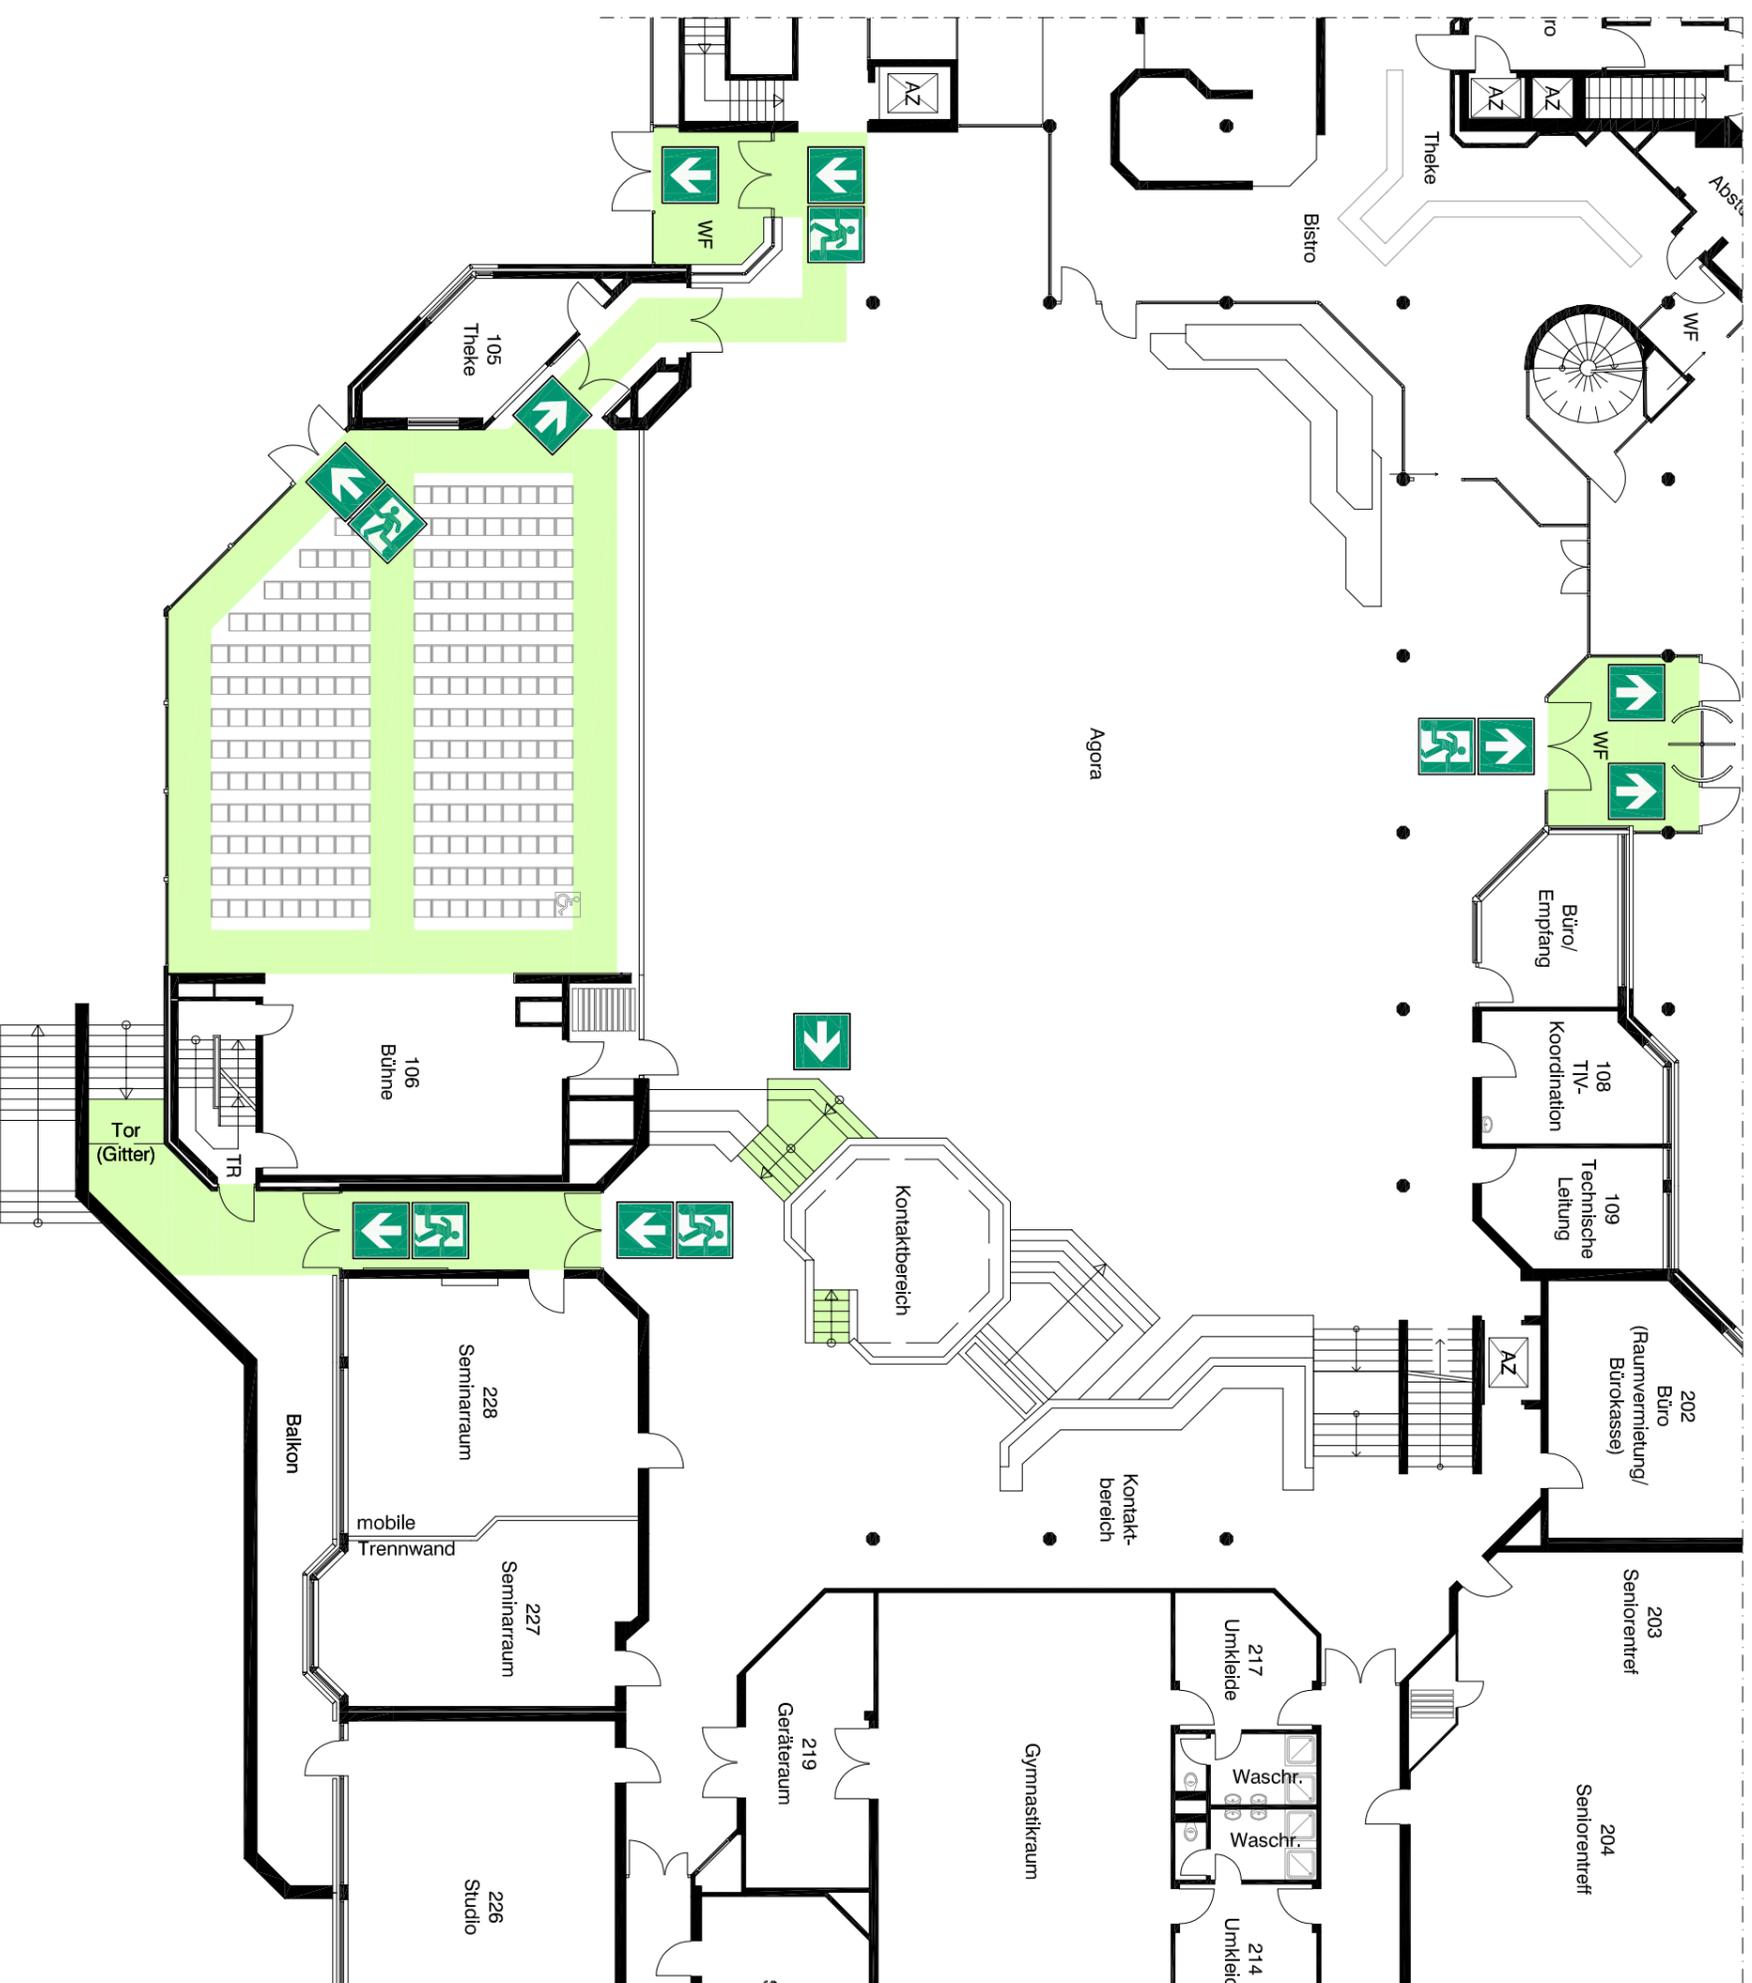

Rettungsweg

## Legende

**Hinweis:**  
Keine Bestuhlung auf den ausgewiesenen Rettungswegen.  
Maximal 20 Sitzplätze in einer Reihe.  
In Reihen angeordnete Sitzplätze müssen unverrückbar befestigt sein.  
werden nur vorübergehend Stühle aufgestellt, so sind sie in den einzelnen Reihen fest miteinander zu verbinden.  
Zwischen den Sitzplatzreihen muss eine lichte Durchgangsbreite von mindestens 0,40 m vorhanden sein.  
(Haupt-) Gänge müssen eine Mindestbreite von 1,20 m aufweisen.

Reihenbestuhlung	Sitzplätze	Anzahl Tische
227		-

## Geschoss: Erdgeschoss

Gebäude: **Dierrich-Keuning-Haus**  
Leopoldstraße 50 - 58  
44147 Dortmund

Stand: 01.08.2017 / msp

Projektnr.: 08 9 184


Variante XXX  
- Reihenbestuhlung -



**FRANKÉ**  
Beratende Ingenieure für  
Brandenschutz PartG mbH

Bronnerstraße 7  
44141 Dortmund  
Fon.: 0231 952928-0  
Info@franke-brandenschutz.de

# Bestuhlungsplan

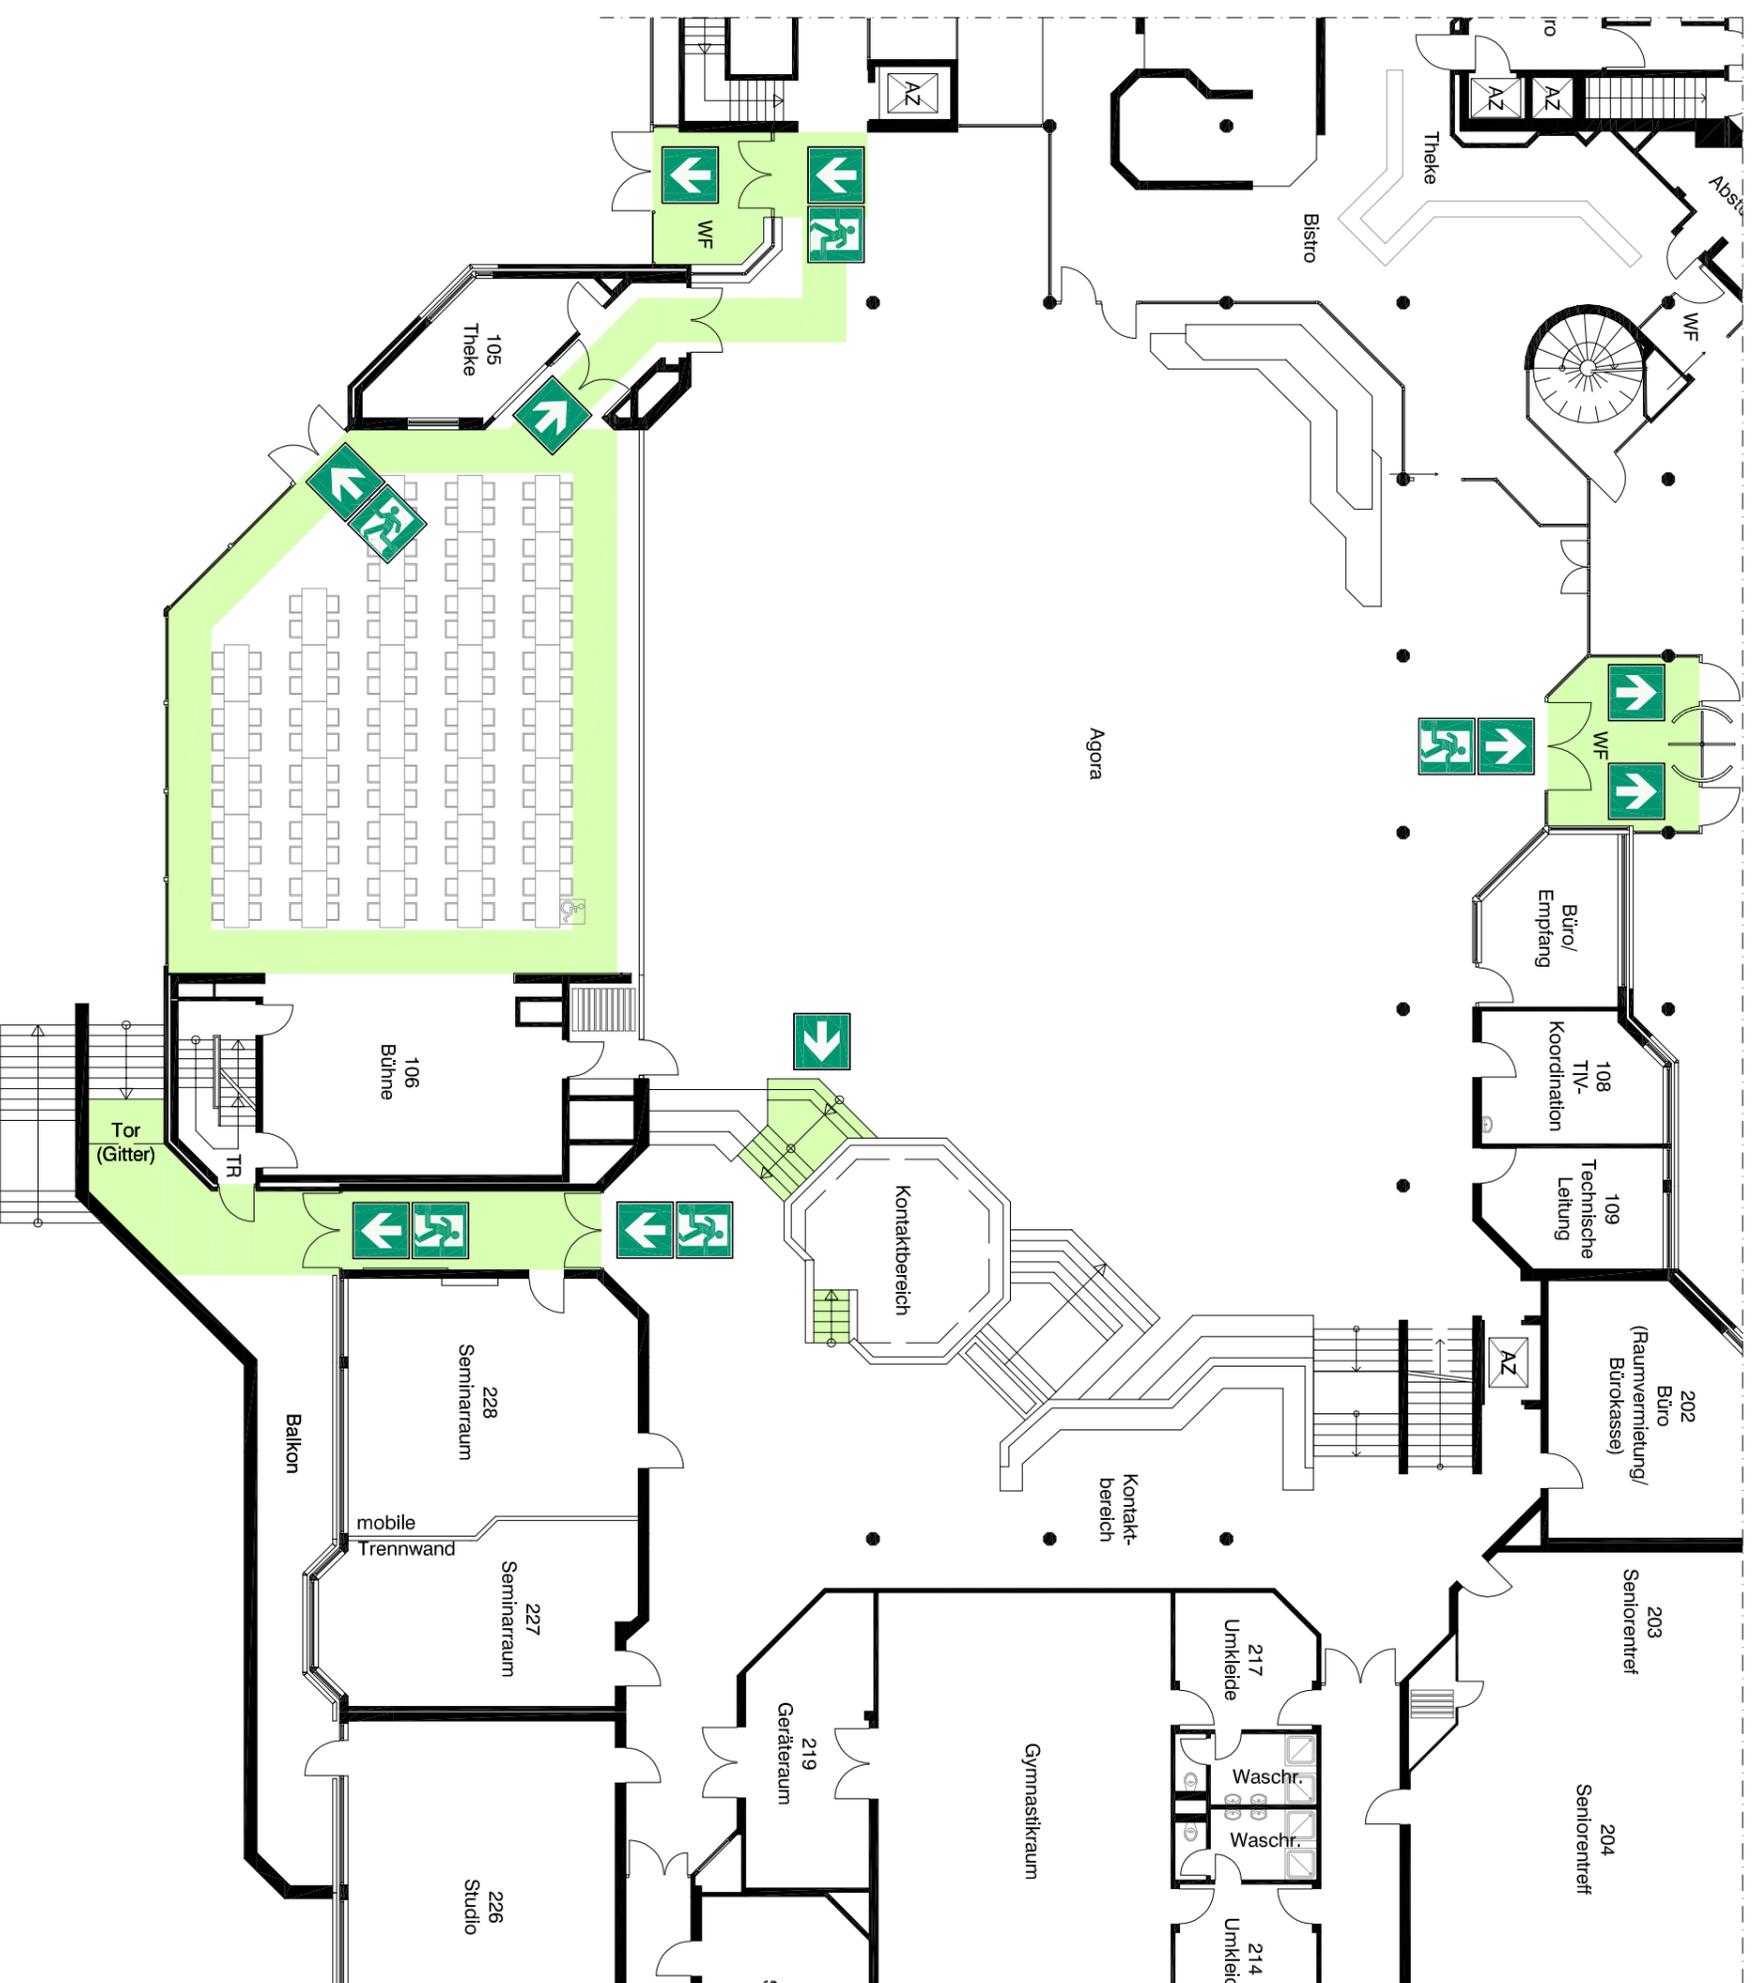

Von jedem Tischplatz darf der Weg zu einem Gang nicht länger als 10 m sein. Der Abstand von Tisch zu Tisch soll 1,50 m nicht unterschreiten. (Haupt-) Gänge müssen eine Mindestbreite von 1,20 m aufweisen

Agoratisch	Sitzplätze	Anzahl Tische
1,60 m x 0,70 m	4	35

**Legende**



Retungsweg

**Geschoss: Erdgeschoss**

Gebäude: **Dierrich-Keuning-Haus**  
 Leopoldstraße 50 - 58  
 44147 Dortmund

Stand: 01.08.2017 / msp

Projektr.: 08 9 184


Variante **XXXI**  
 - Tischbestuhlung -



**FRANKE**  
 Beratende Ingenieure für  
 Brandschutz PartG mbH

Bronnerstraße 7  
 44141 Dortmund  
 Fon.: 0231 952928-0  
 info@franke-brandschutz.de

# Bestuhlungsplan

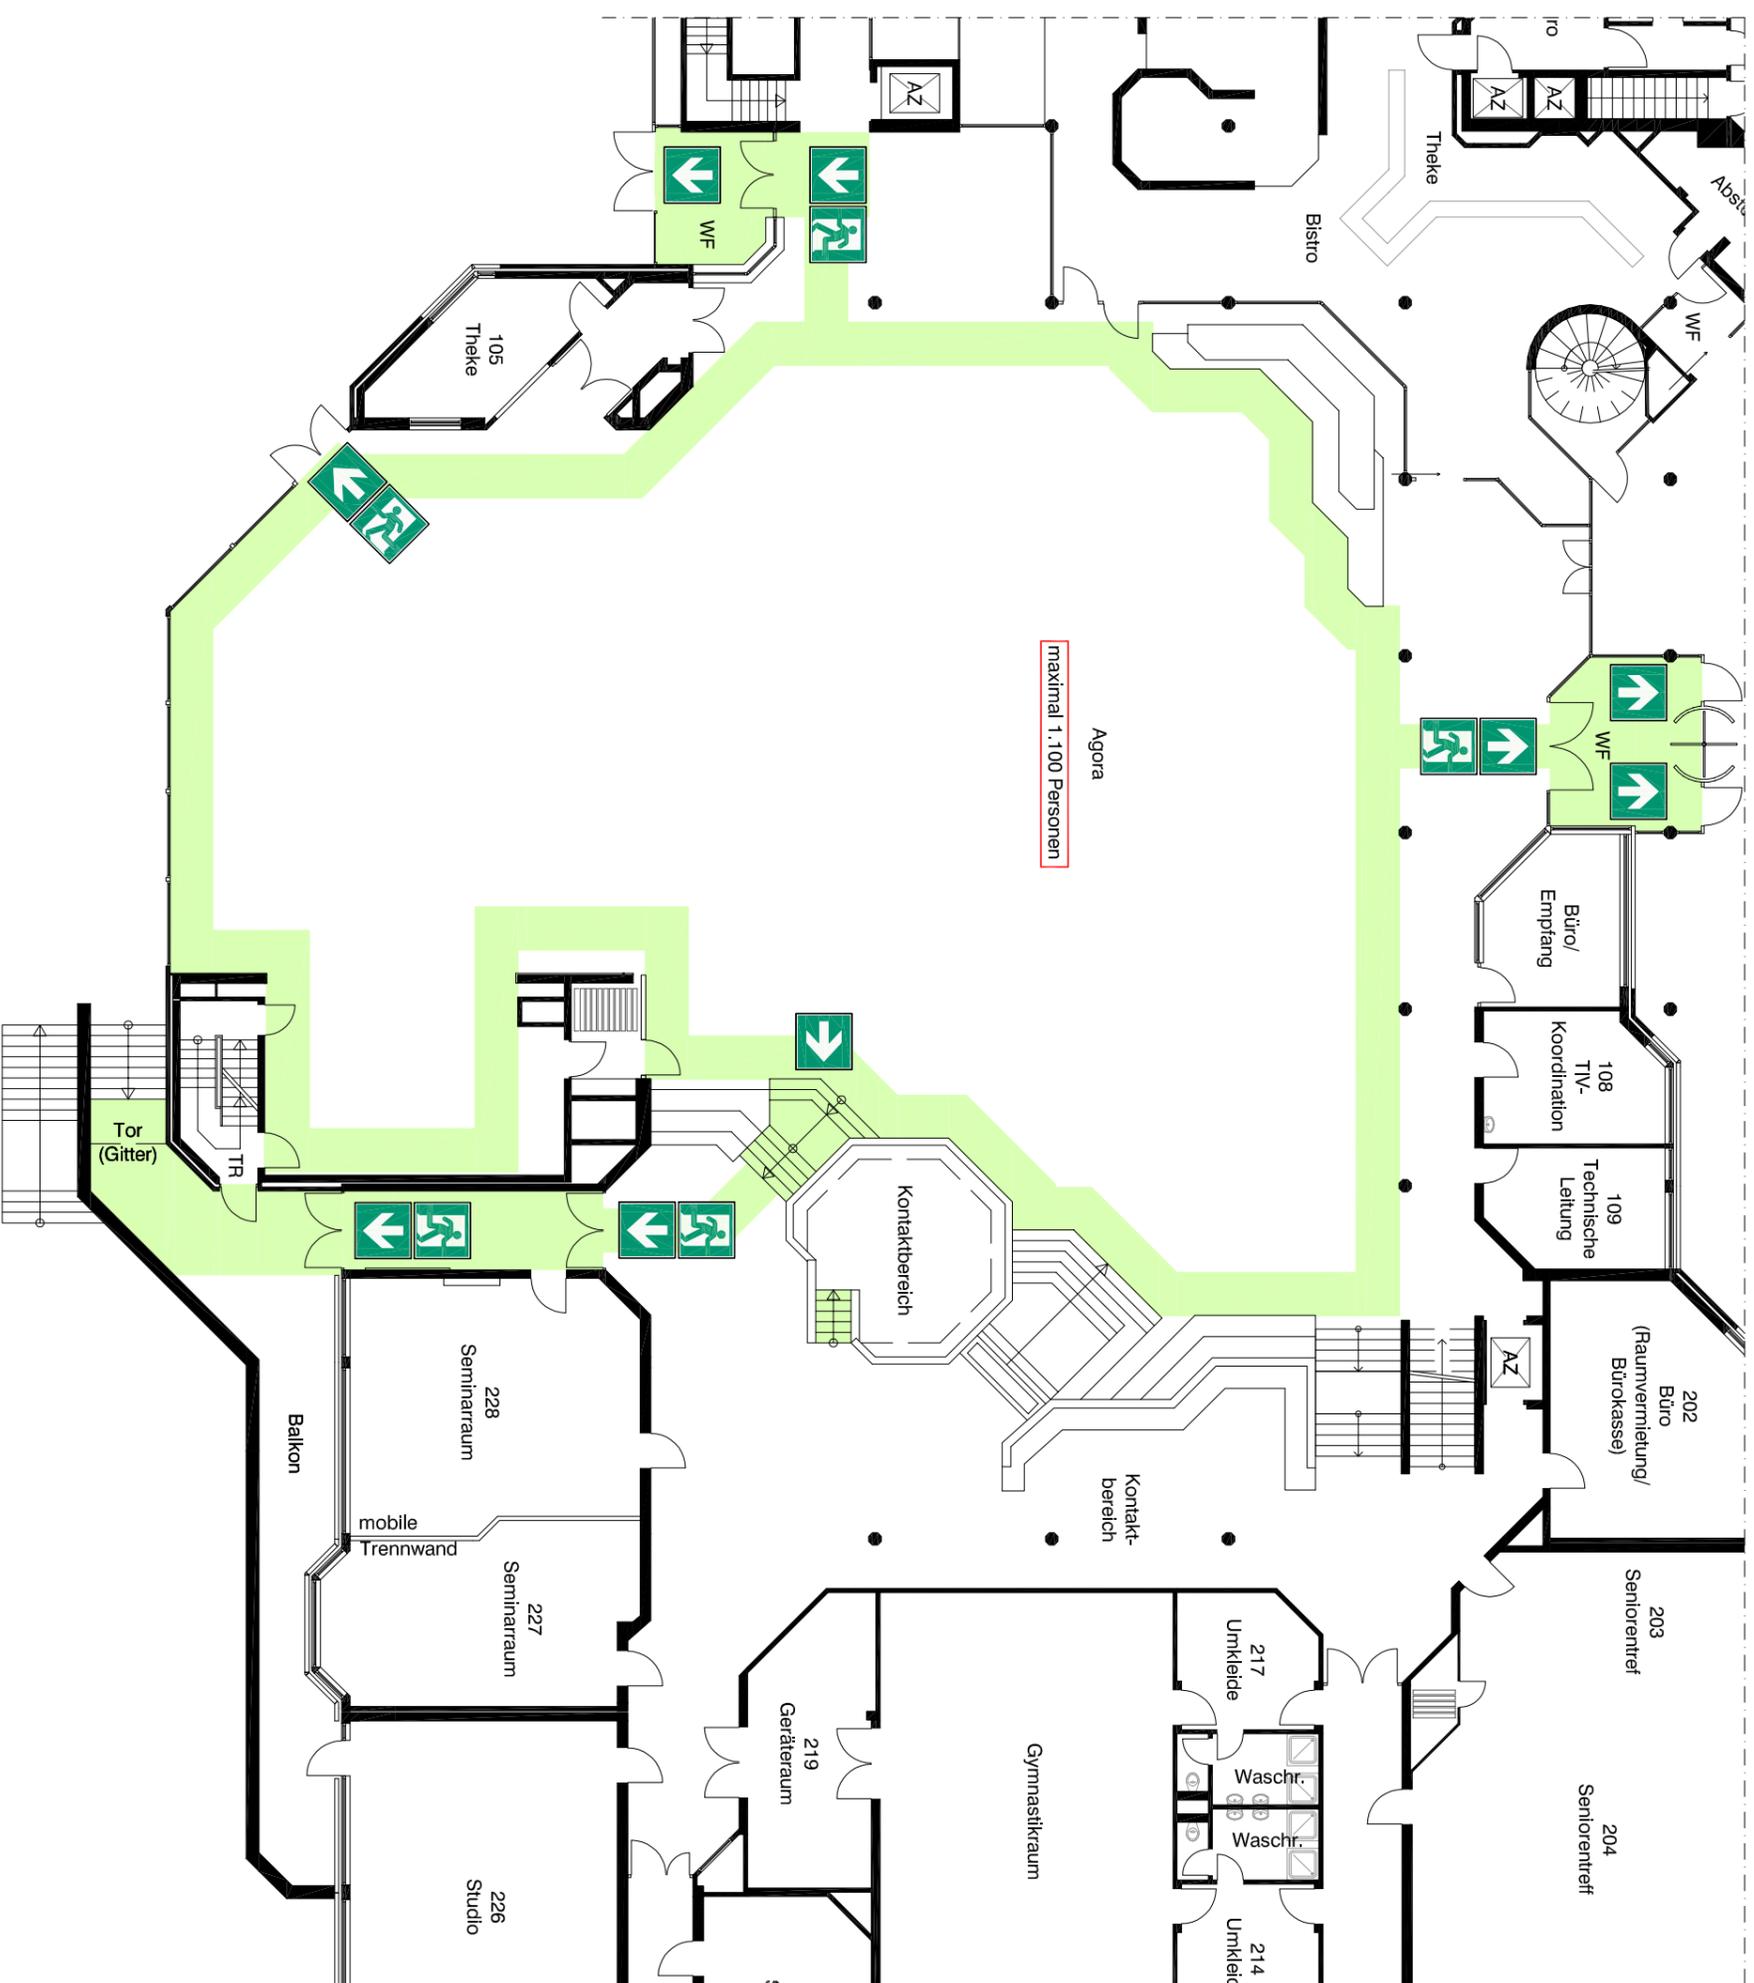

(Haupt-) Gänge müssen eine Mindestbreite von 1,20 m aufweisen

## Geschoss: Erdgeschoss

Gebäude: Diétrich-Keuning-Haus  
Leopoldstraße 50 - 58  
44147 Dortmund

Stand: 01.08.2017 / msp


Projektr.: 08 9 184

Variante XXXII  
- Hauptgänge -



**FRANKÉ**  
Beratende Ingenieure für  
Brandschutz PartG mbH  
Bronnerstraße 7  
44141 Dortmund  
Fon: 0231 952928-0  
Info@franke-brandschutz.de

# Bestuhlungsplan

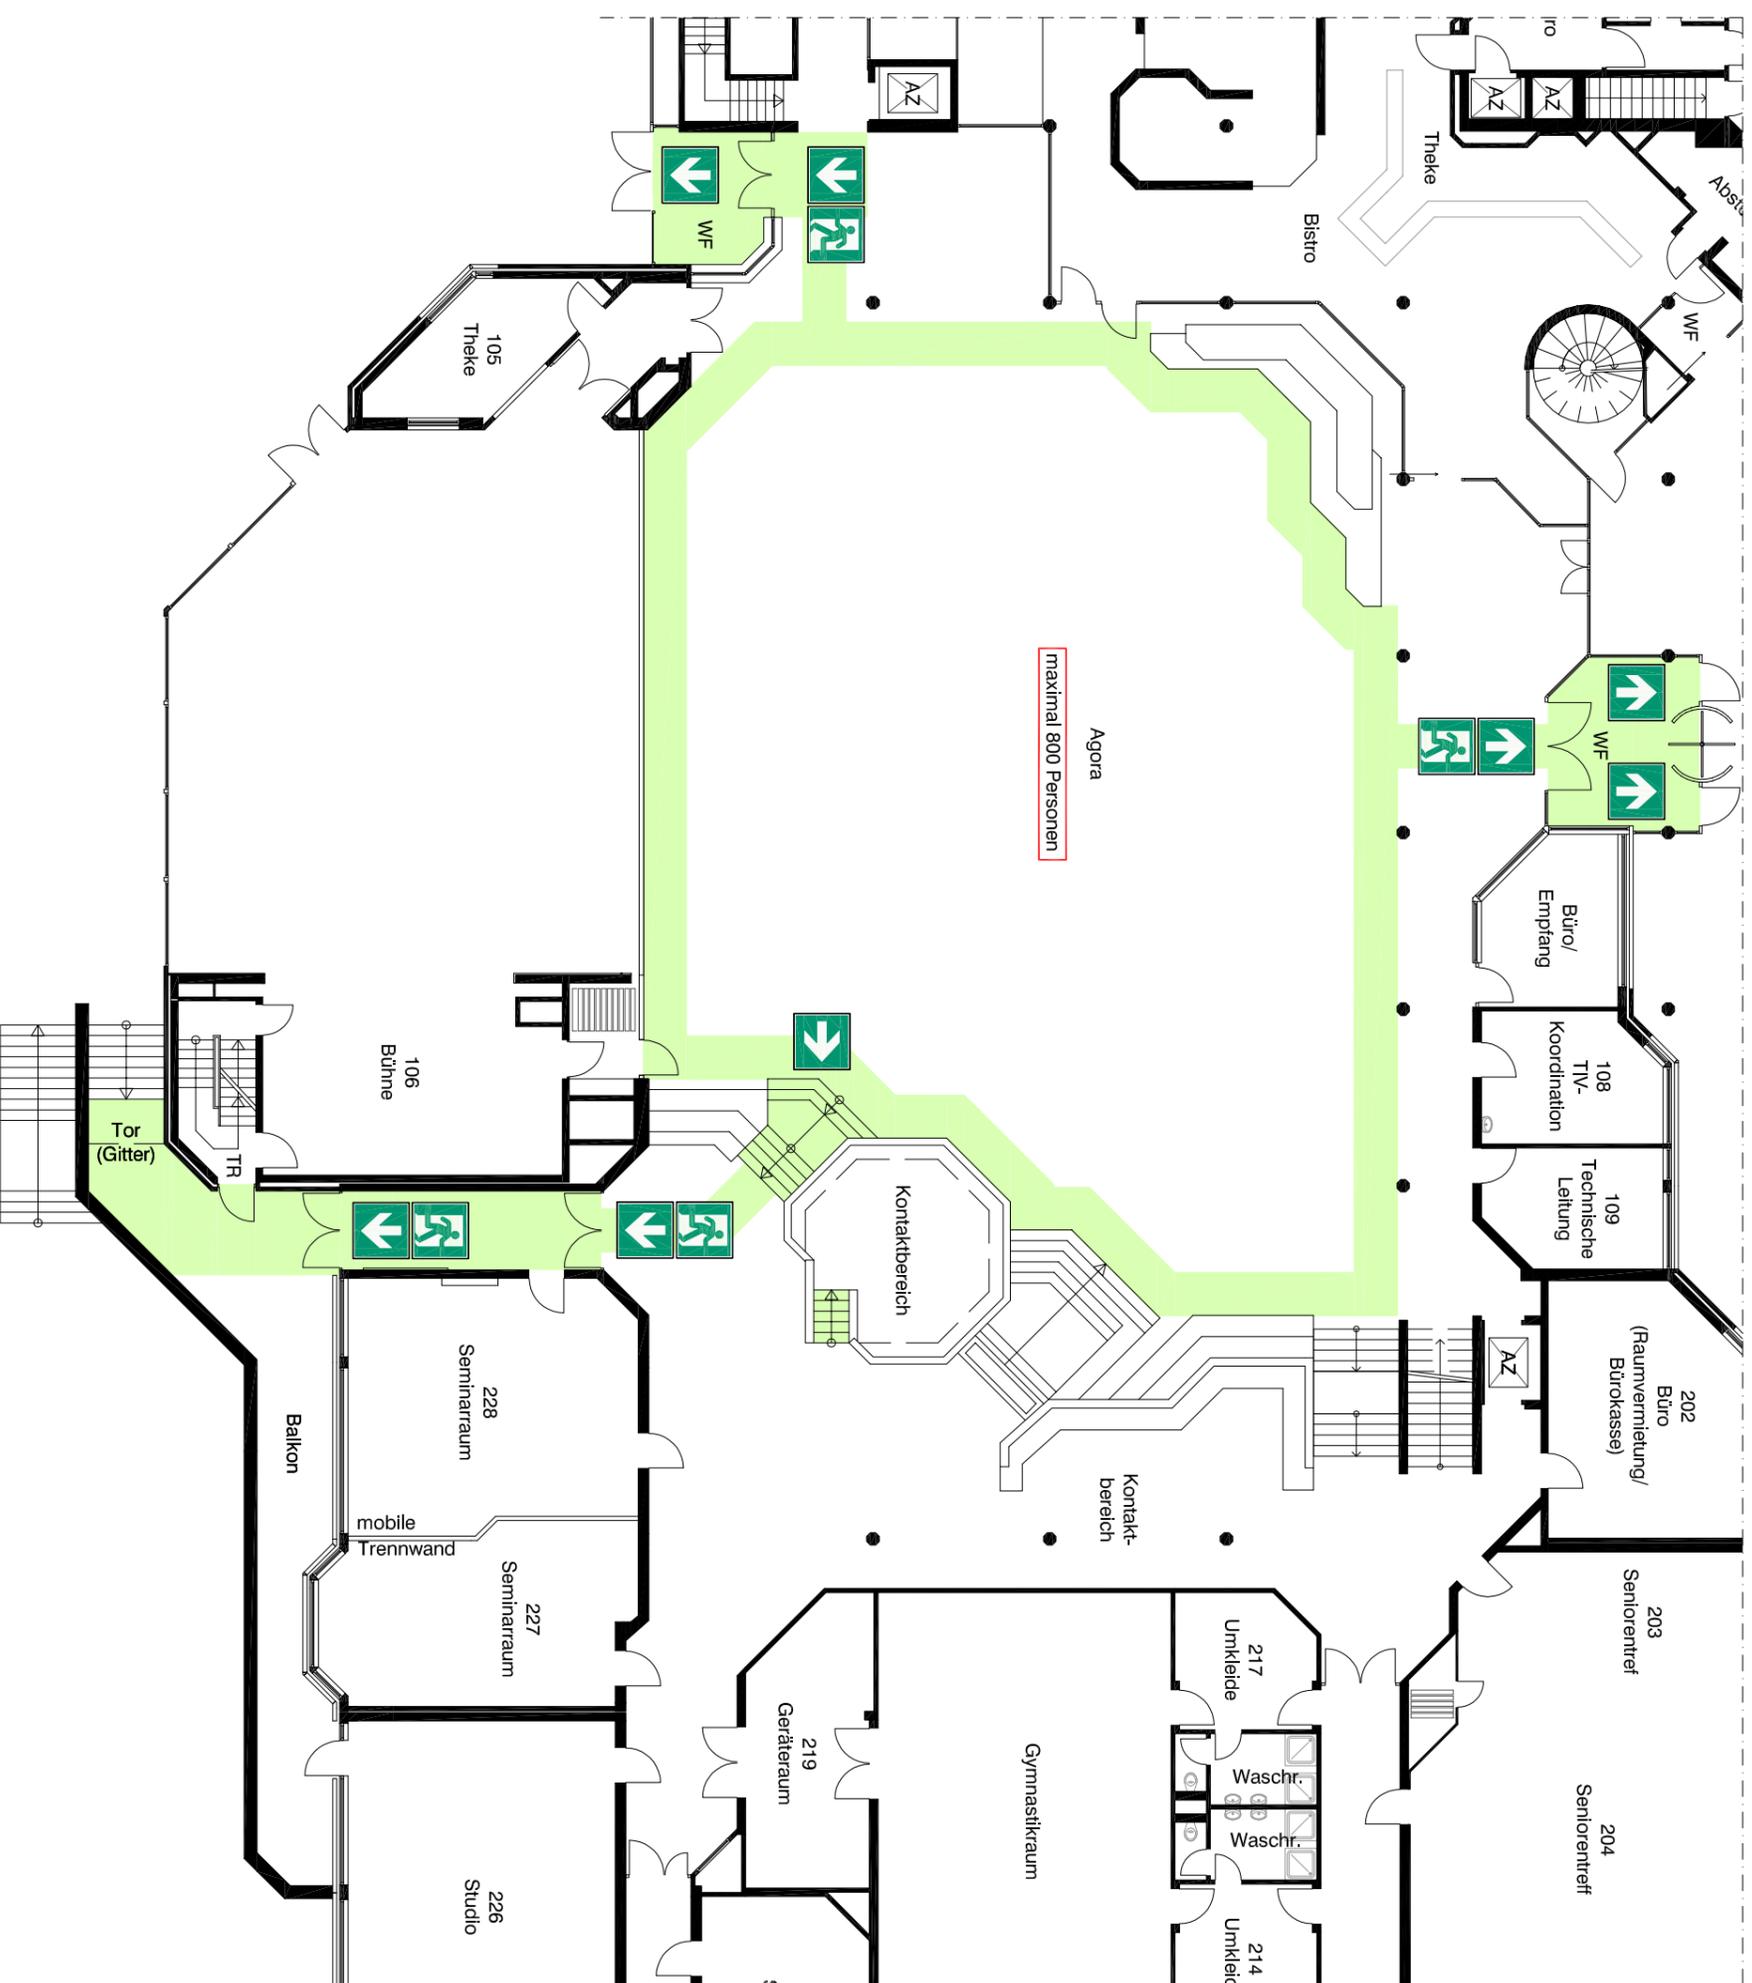

**Legende**

Rettungsweg

(Haupt-) Gänge müssen eine Mindestbreite von 1,20 m aufweisen

**Geschoss: Erdgeschoss**

Gebäude: **Dierrich-Keuning-Haus**  
 Leopoldstraße 50 - 58  
 44147 Dortmund

Stand: 01.08.2017 / msp


Projektnr.: 08 9 184

Variante **XXXIII**  
 - Hauptgänge -

**FRANKE**  
 Beratende Ingenieure für  
 Brandschutz PartG mbH

Bronnerstraße 7  
 44141 Dortmund  
 Fon.: 0231 952928-0  
 info@franke-brandschutz.de

# Bestuhlungsplan

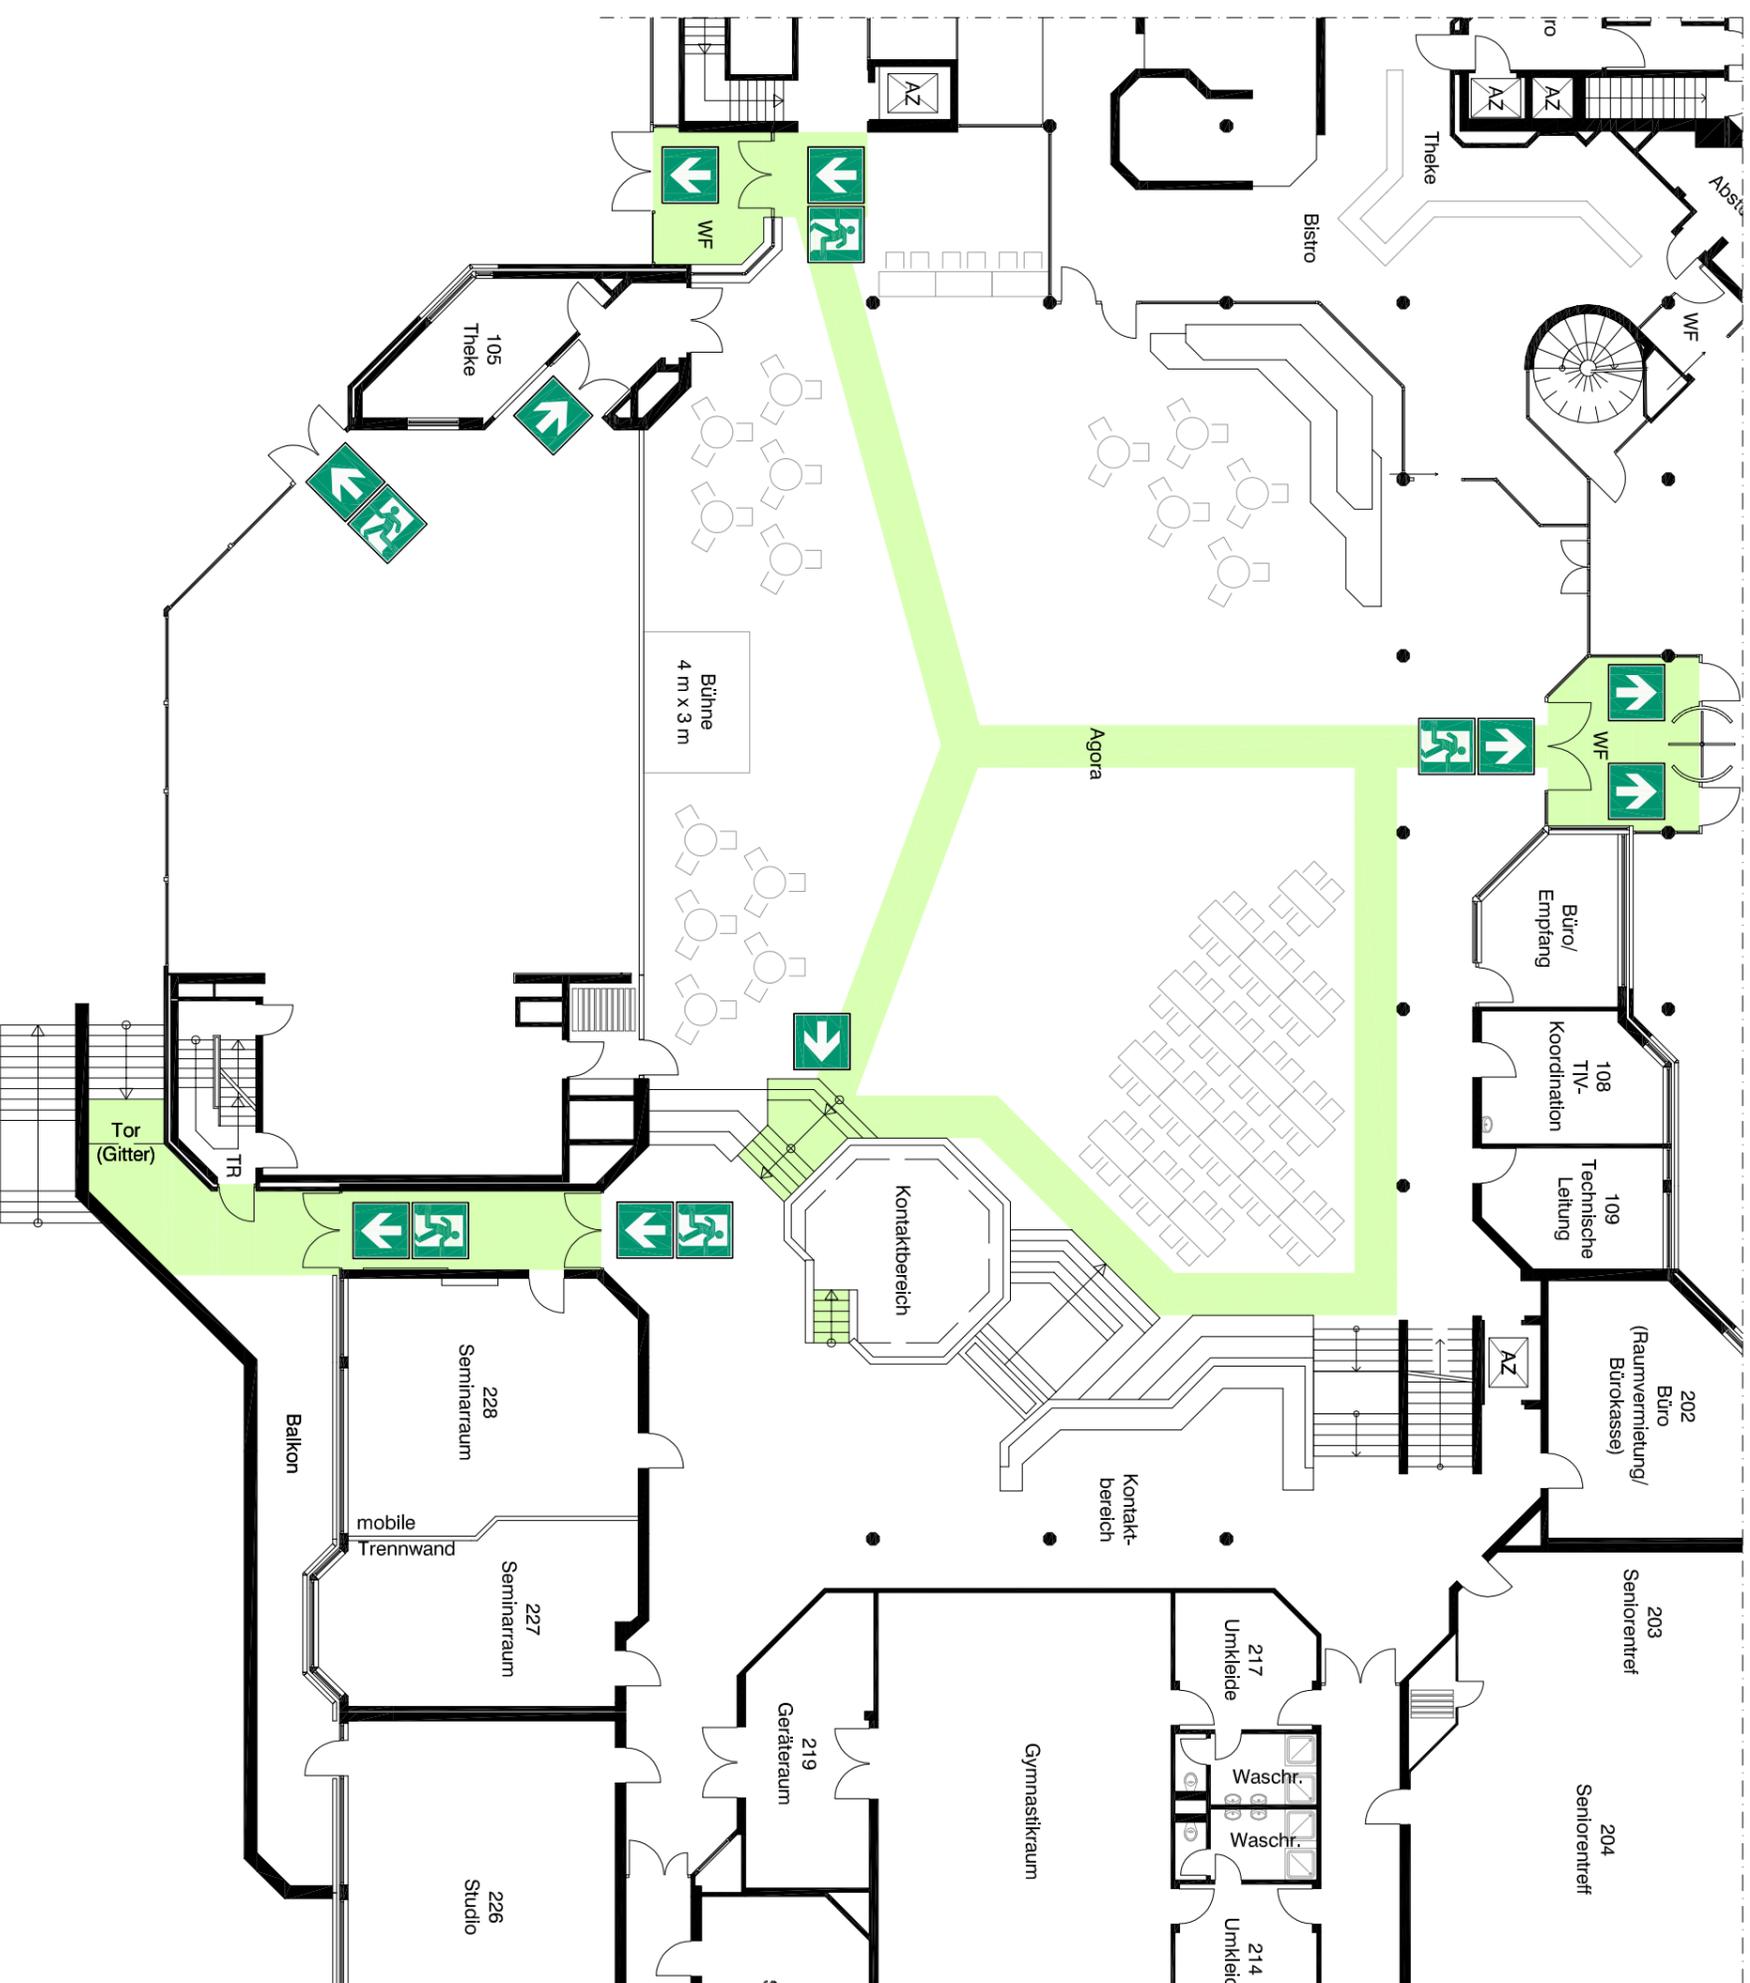

**Legende**  
 Rettungsweg

Von jedem Tischplatz darf der Weg zu einem Gang nicht länger als 10 m sein. Der Abstand von Tisch zu Tisch soll 1,50 m nicht unterschreiten. (Haupt-) Gänge müssen eine Mindestbreite von 1,20 m aufweisen

	Sitzplätze	Anzahl Tische
Agoratisch 1,60 m x 0,70 m	4	16
Bistrotisch Ø 0,90 m	3	15

## Geschoss: Erdgeschoss

Gebäude: **Dierrich-Keuning-Haus**  
 Leopoldstraße 50 - 58  
 44147 Dortmund

Stand: 12.04.2018 / msp


Projektr.: 08 9 184

Variante **XXXV**  
 - Disco Lebenshilfe -



**FRANKE**  
 Beratende Ingenieure für  
 Brandschutz PartG mbH  
 Brönnelstraße 7  
 44141 Dortmund  
 Fon.: 0231 952928-0  
 info@franke-brandschutz.de

# Bestuhlungsplan

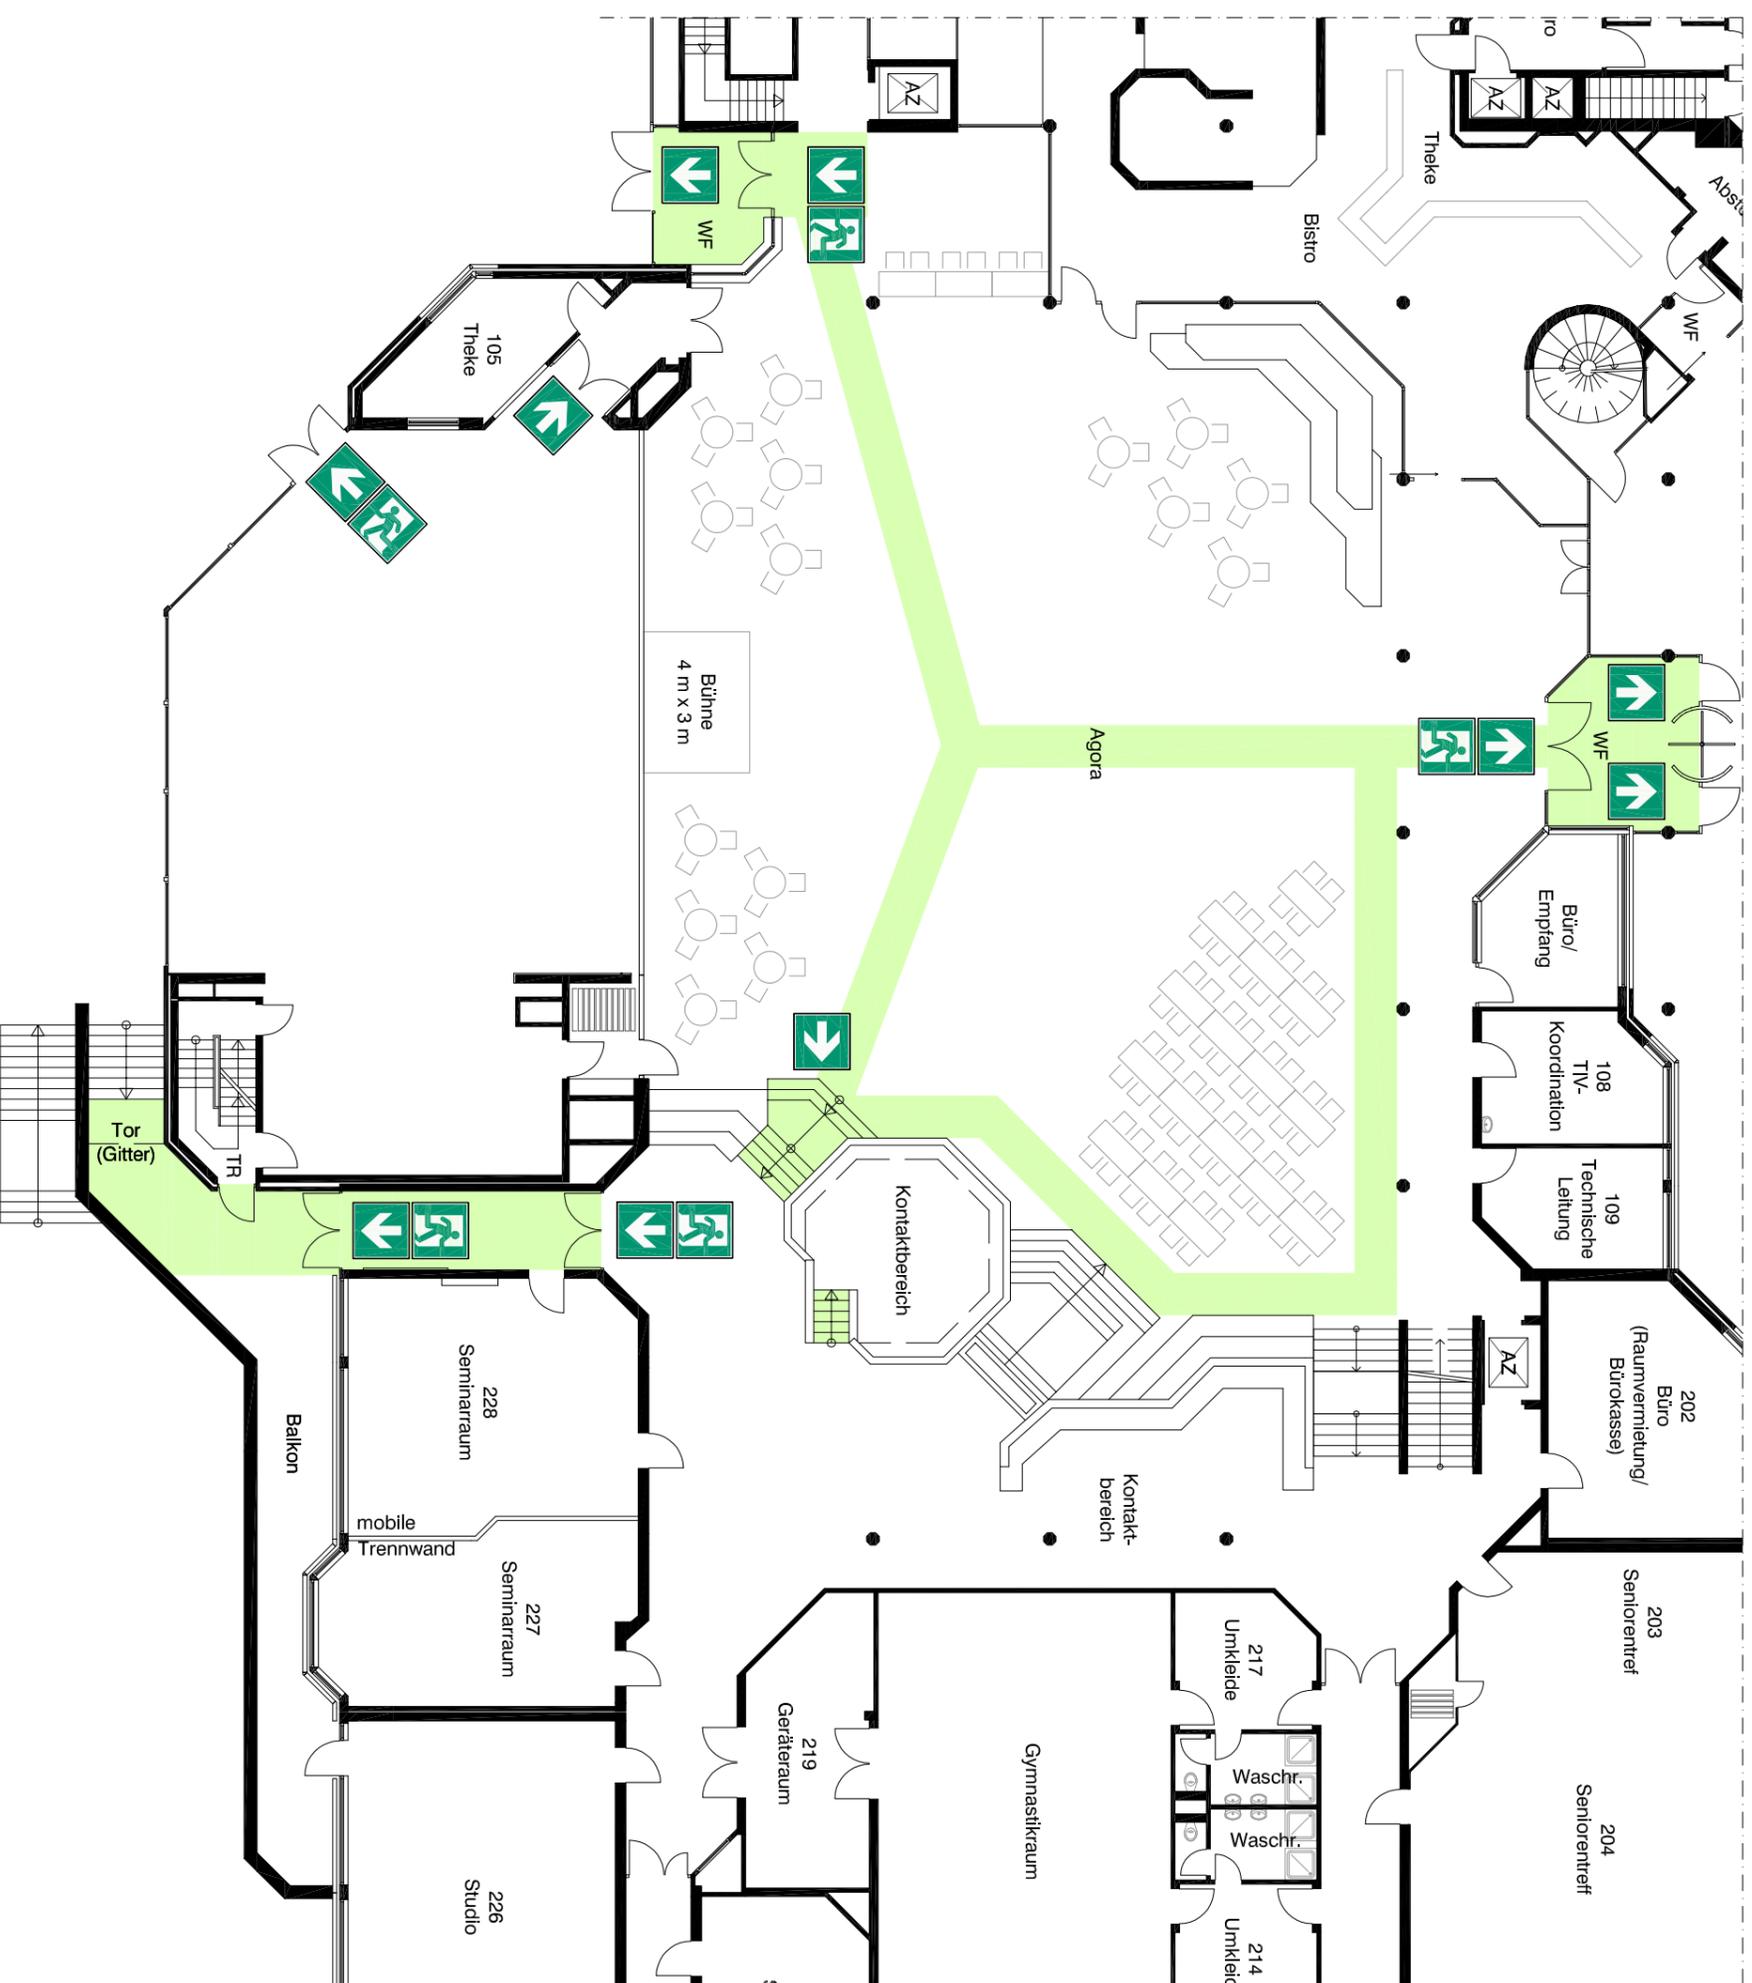

Rettungsweg

Von jedem Tischplatz darf der Weg zu einem Gang nicht länger als 10 m sein. Der Abstand von Tisch zu Tisch soll 1,50 m nicht unterschreiten.  
(Haupt-) Gänge müssen eine Mindestbreite von 1,20 m aufweisen

	Sitzplätze	Anzahl Tische
Agoratisch 1,60 m x 0,70 m	4	16
Bistrotisch Ø 0,90 m	3	15

## Geschoss: Erdgeschoss

Gebäude: **Dierrich-Keuning-Haus**  
Leopoldstraße 50 - 58  
44147 Dortmund

Stand: 12.06.2018 / msp

Projektr.: 08 9 184


Variante **XXXV**  
- Disco Lebenshilfe -



**FRANKE**  
Beratende Ingenieure für  
Brandenschutz PartG mbH

Bronnerstraße 7  
44141 Dortmund  
Fon: 0231 952929-0  
Info@franke-brandenschutz.de

# Bestuhlungsplan

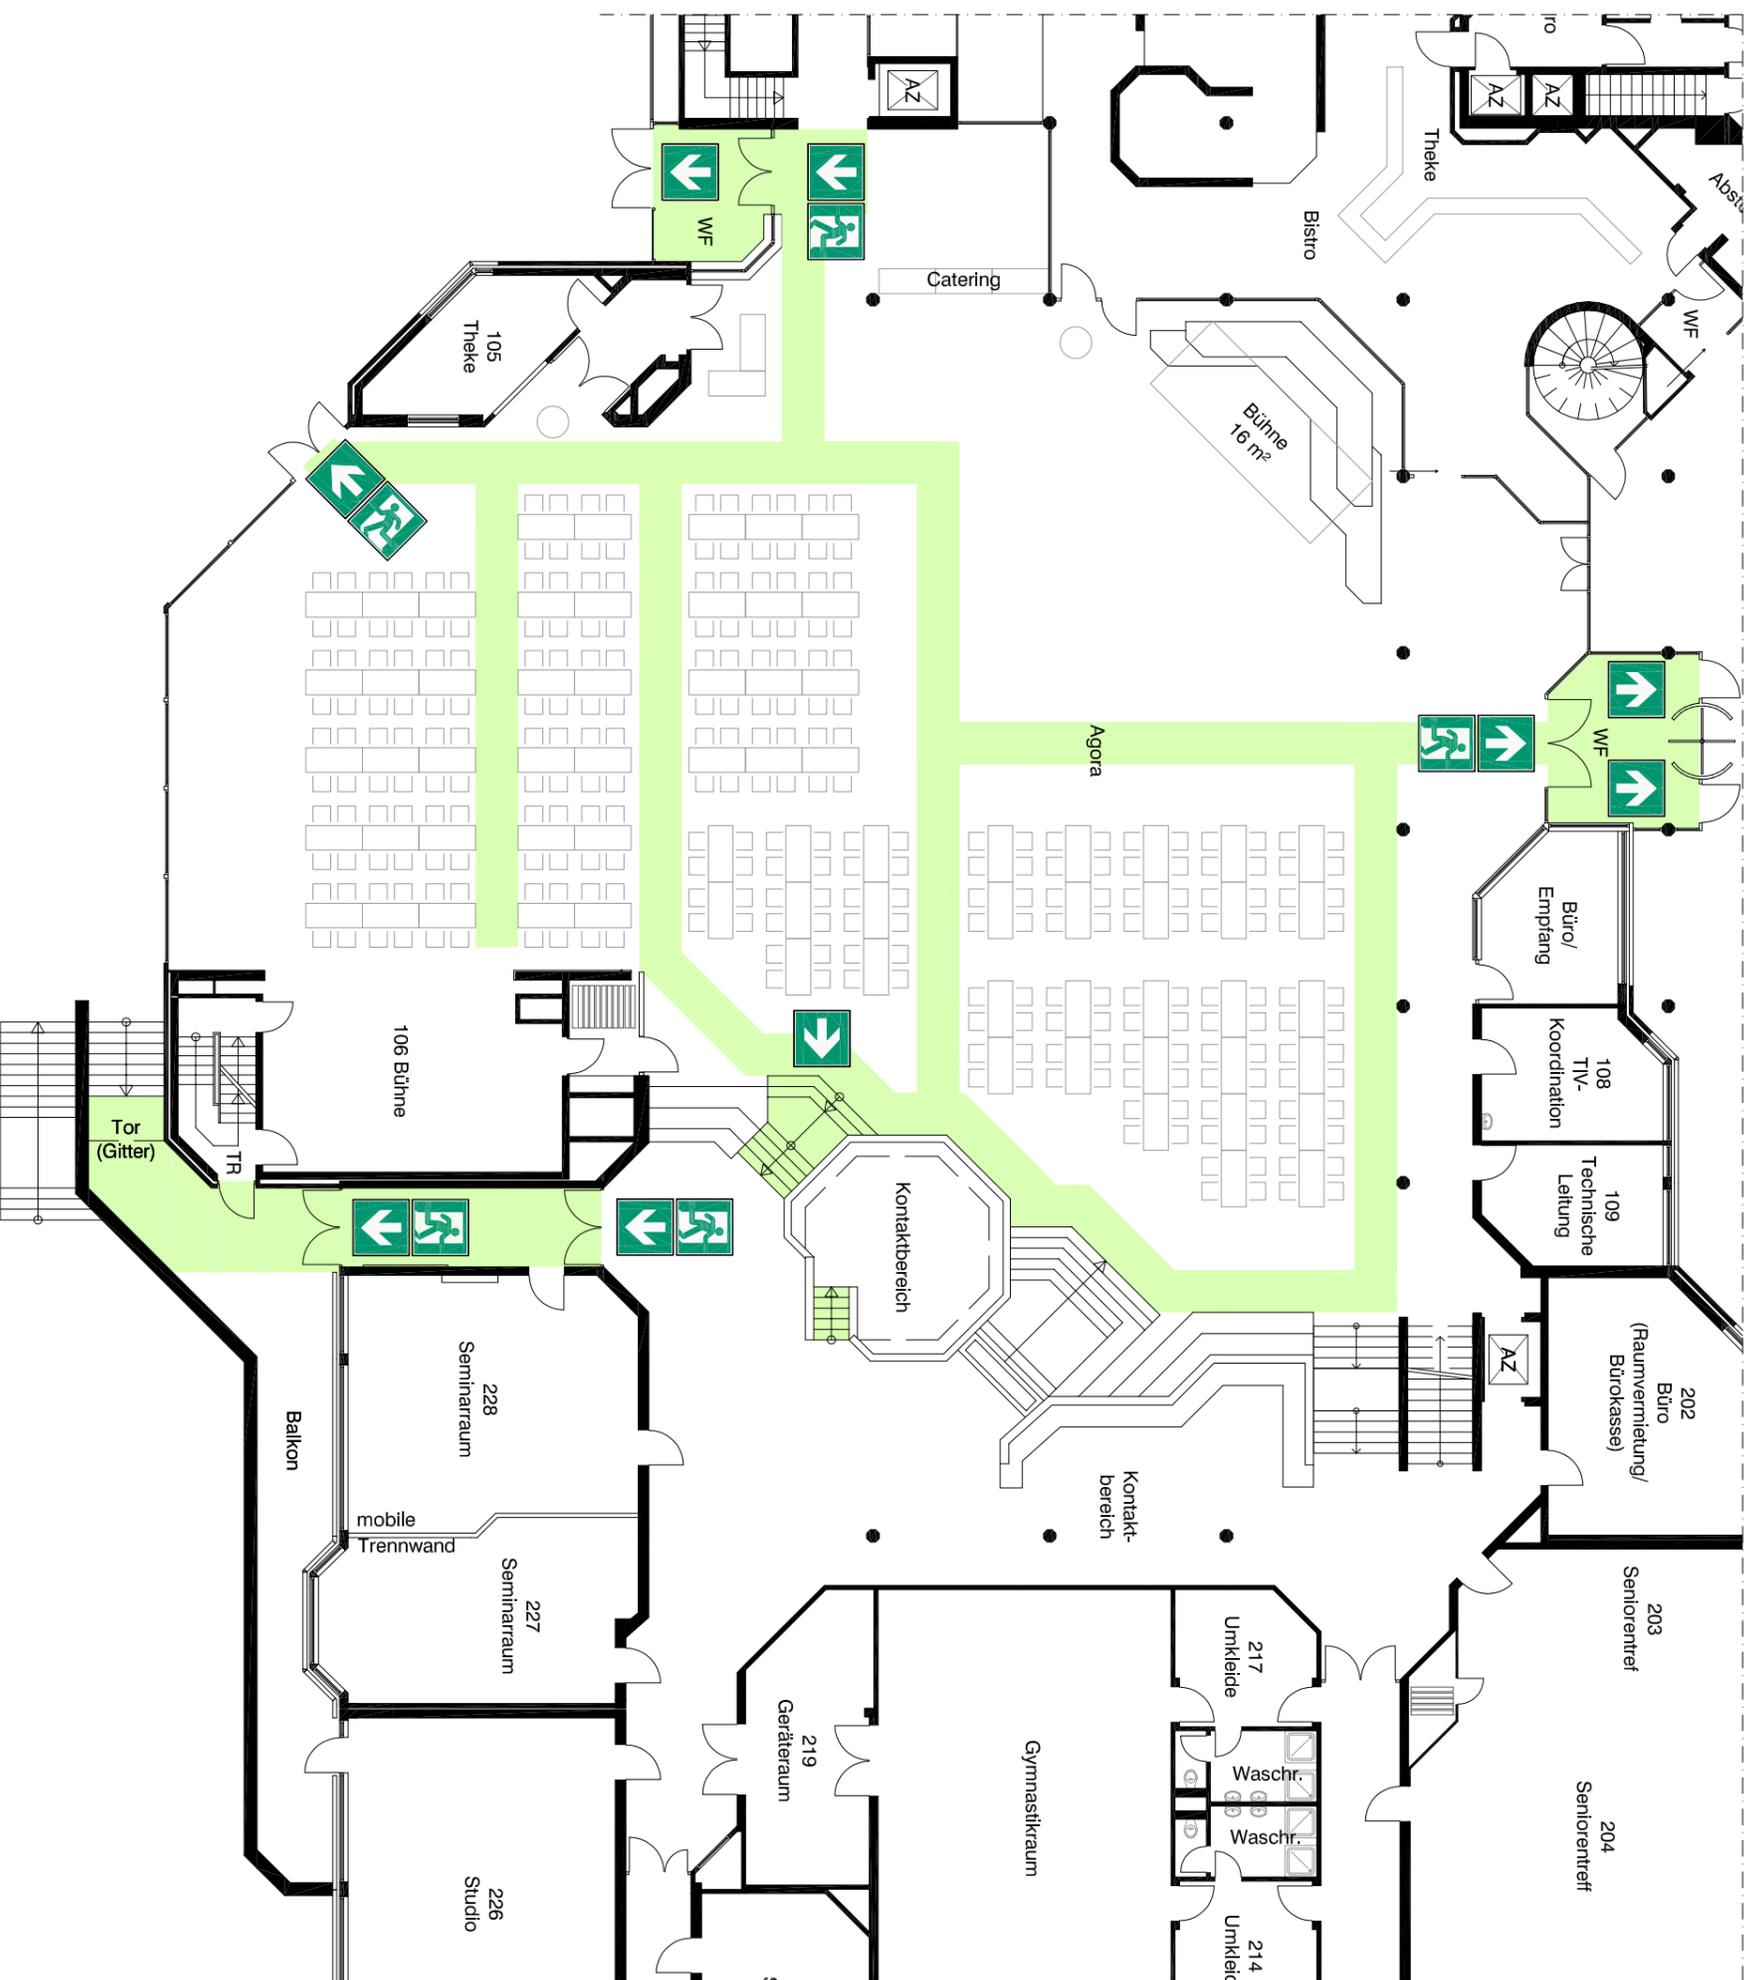

## Legende



Rettungsweg

Von jedem Tischplatz darf der Weg zu einem Gang nicht länger als 10 m sein. Der Abstand von Tisch zu Tisch soll 1,50 m nicht unterschreiten.  
(Haupt-) Gänge müssen eine Mindestbreite von 1,20 m aufweisen

	Sitzplätze (gesamt)	Anzahl Tische
Agoratisch 1,60 m x 0,70 m	0 / 4 (288)	77
Stehisch Ø 0,90 m	-	2

## Geschoss: Erdgeschoss

Gebäude: Diétrich-Keuning-Haus  
Leopoldstraße 50 - 58  
44147 Dortmund

Stand: 12.06.2018 / msp


Projektnr.: 08 9 184

Variante XXXV  
- Griechisch Orthodox -



**FRANKE**  
Beratende Ingenieure für  
Brandenschutz PartG mbH  
Bronnerstraße 7  
44141 Dortmund  
Fon: 0231 952928-0  
Info@franke-brandenschutz.de

# Bestuhlungsplan

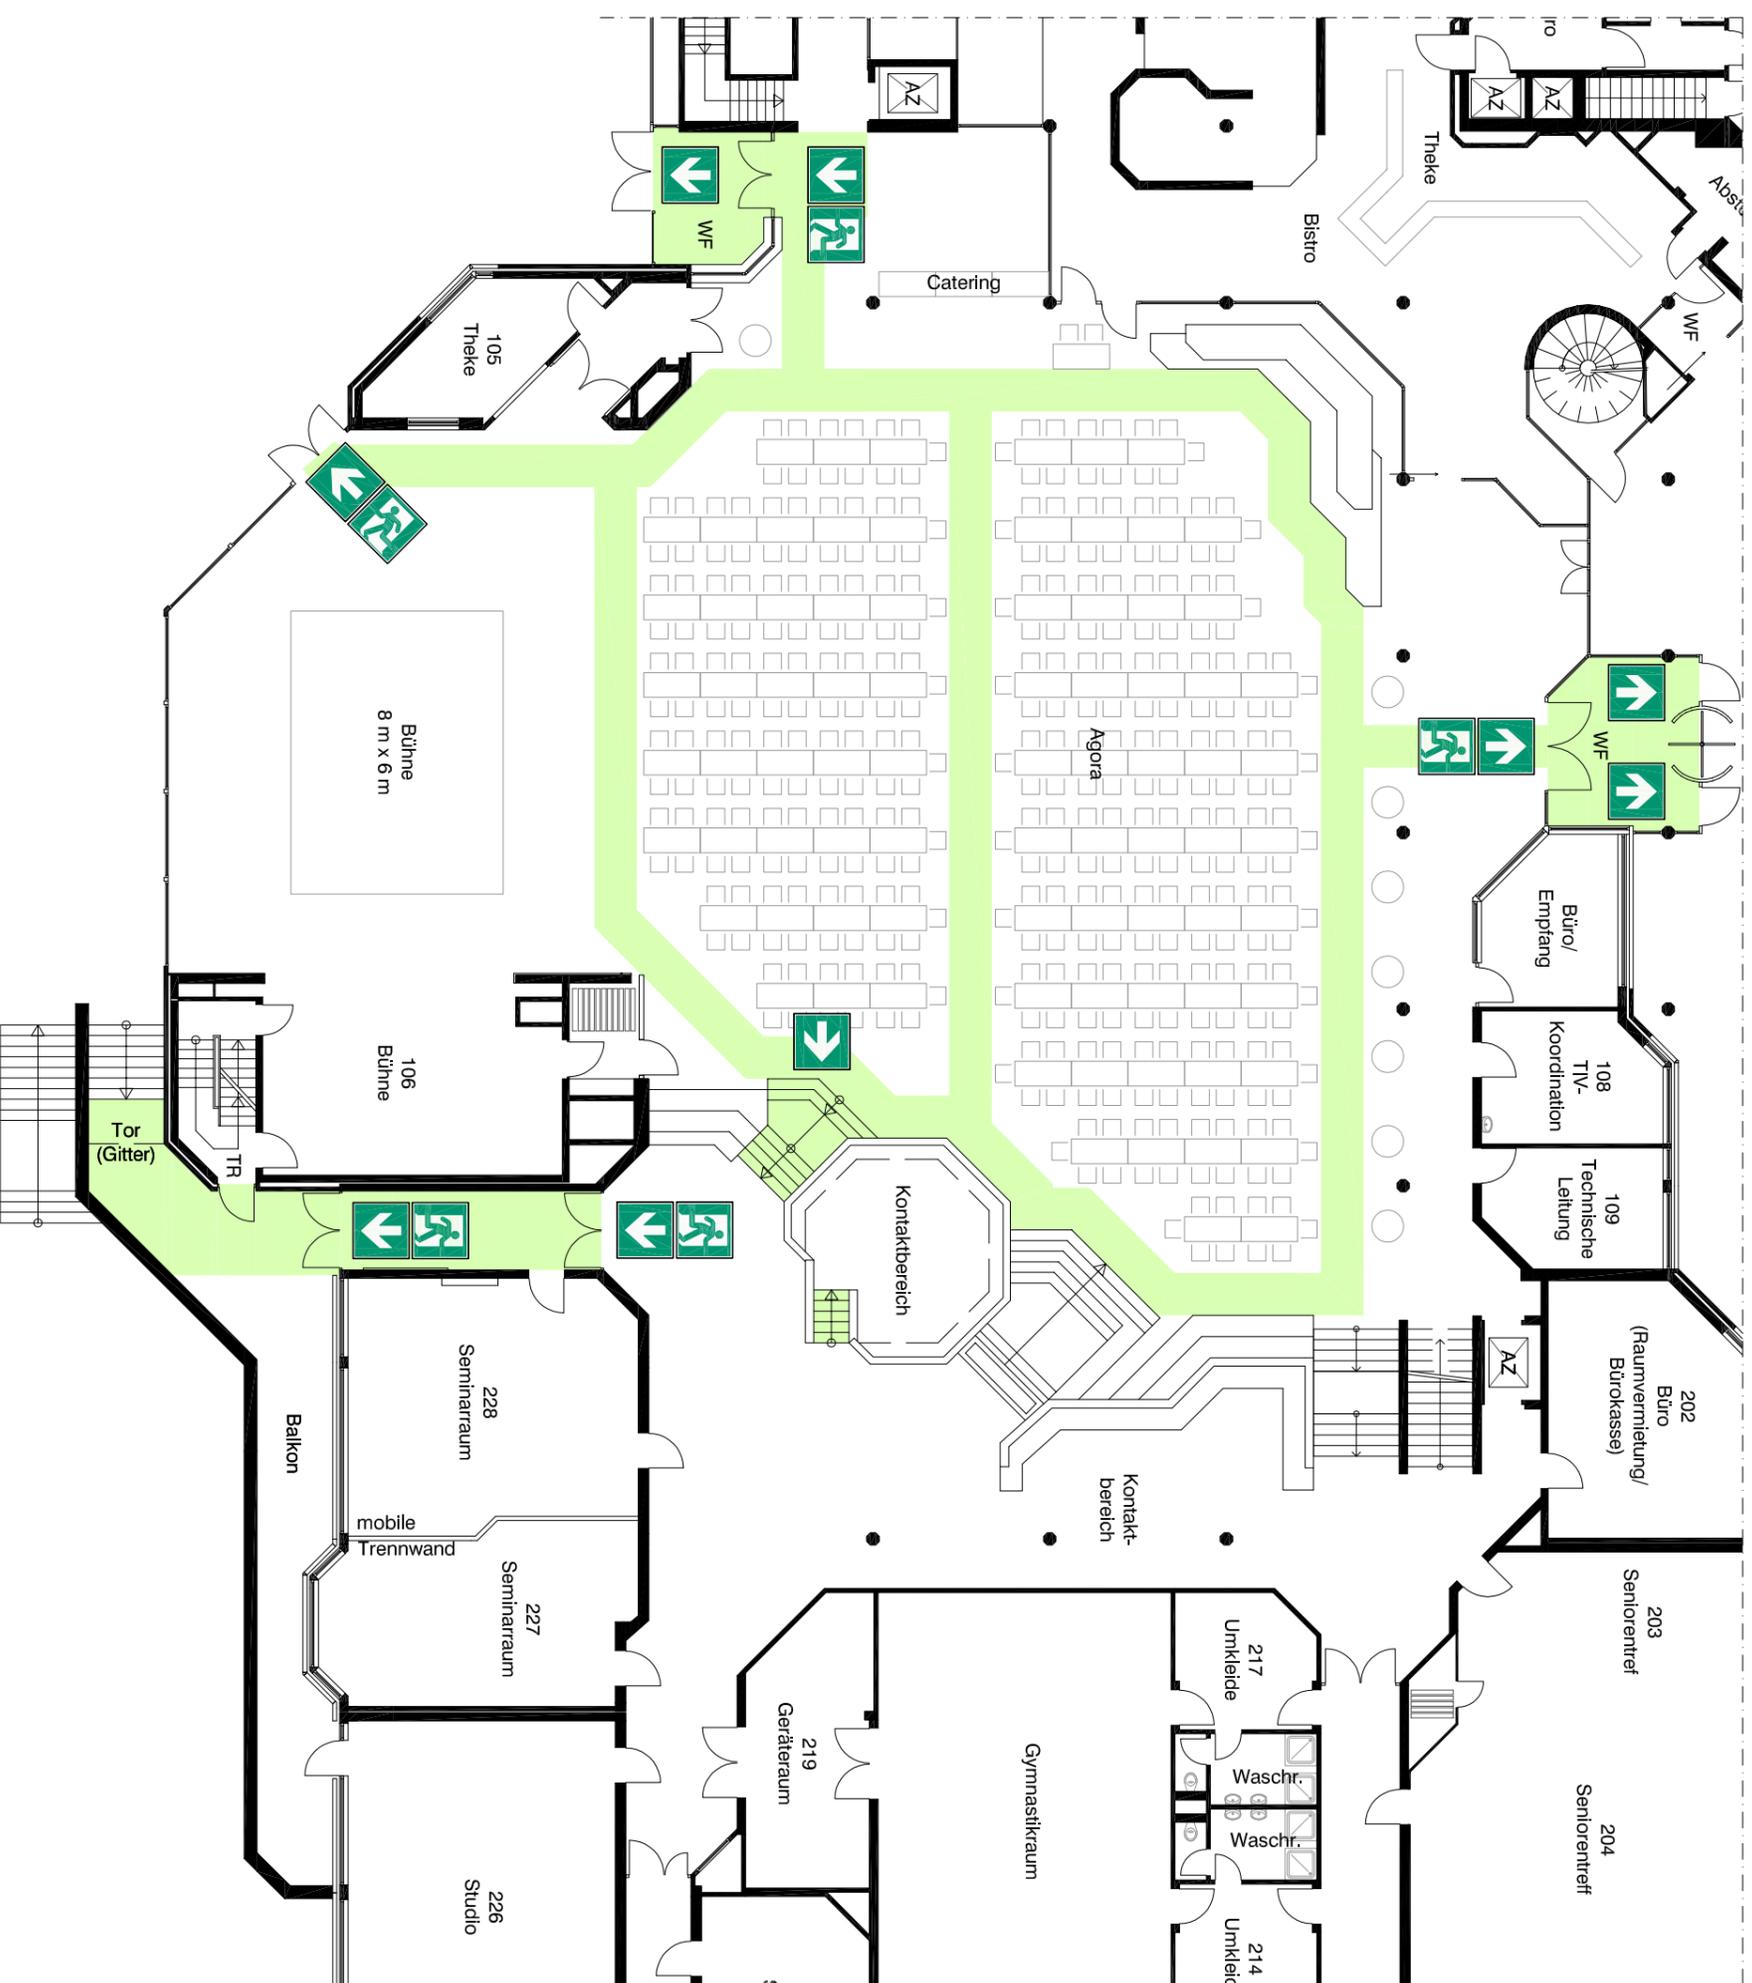

## Legende



Rettungsweg

Von jedem Tischplatz darf der Weg zu einem Gang nicht länger als 10 m sein. Der Abstand von Tisch zu Tisch soll 1,50 m nicht unterschreiten.  
(Haupt-) Gänge müssen eine Mindestbreite von 1,20 m aufweisen

	Sitzplätze (gesamt)	Anzahl Tische
Agoratisch 1,60 m x 0,70 m	0 / 2 / 4 / 5 (360+2)	86
Stehisch Ø 0,90 m	-	8

## Geschoss: Erdgeschoss

Gebäude: **Dierrich-Keuning-Haus**  
Leopoldstraße 50 - 58  
44147 Dortmund

Stand: 12.06.2018 / msp


Projektnr.: 08 9 184

Variante **XXXVI**  
- Griechische Feier -



**FRANKE**  
Beratende Ingenieure für  
Brandenschutz PartG mbH  
Bronnerstraße 7  
44141 Dortmund  
Fon: 0231 952928-0  
Info@franke-brandenschutz.de

# Bestuhlungsplan

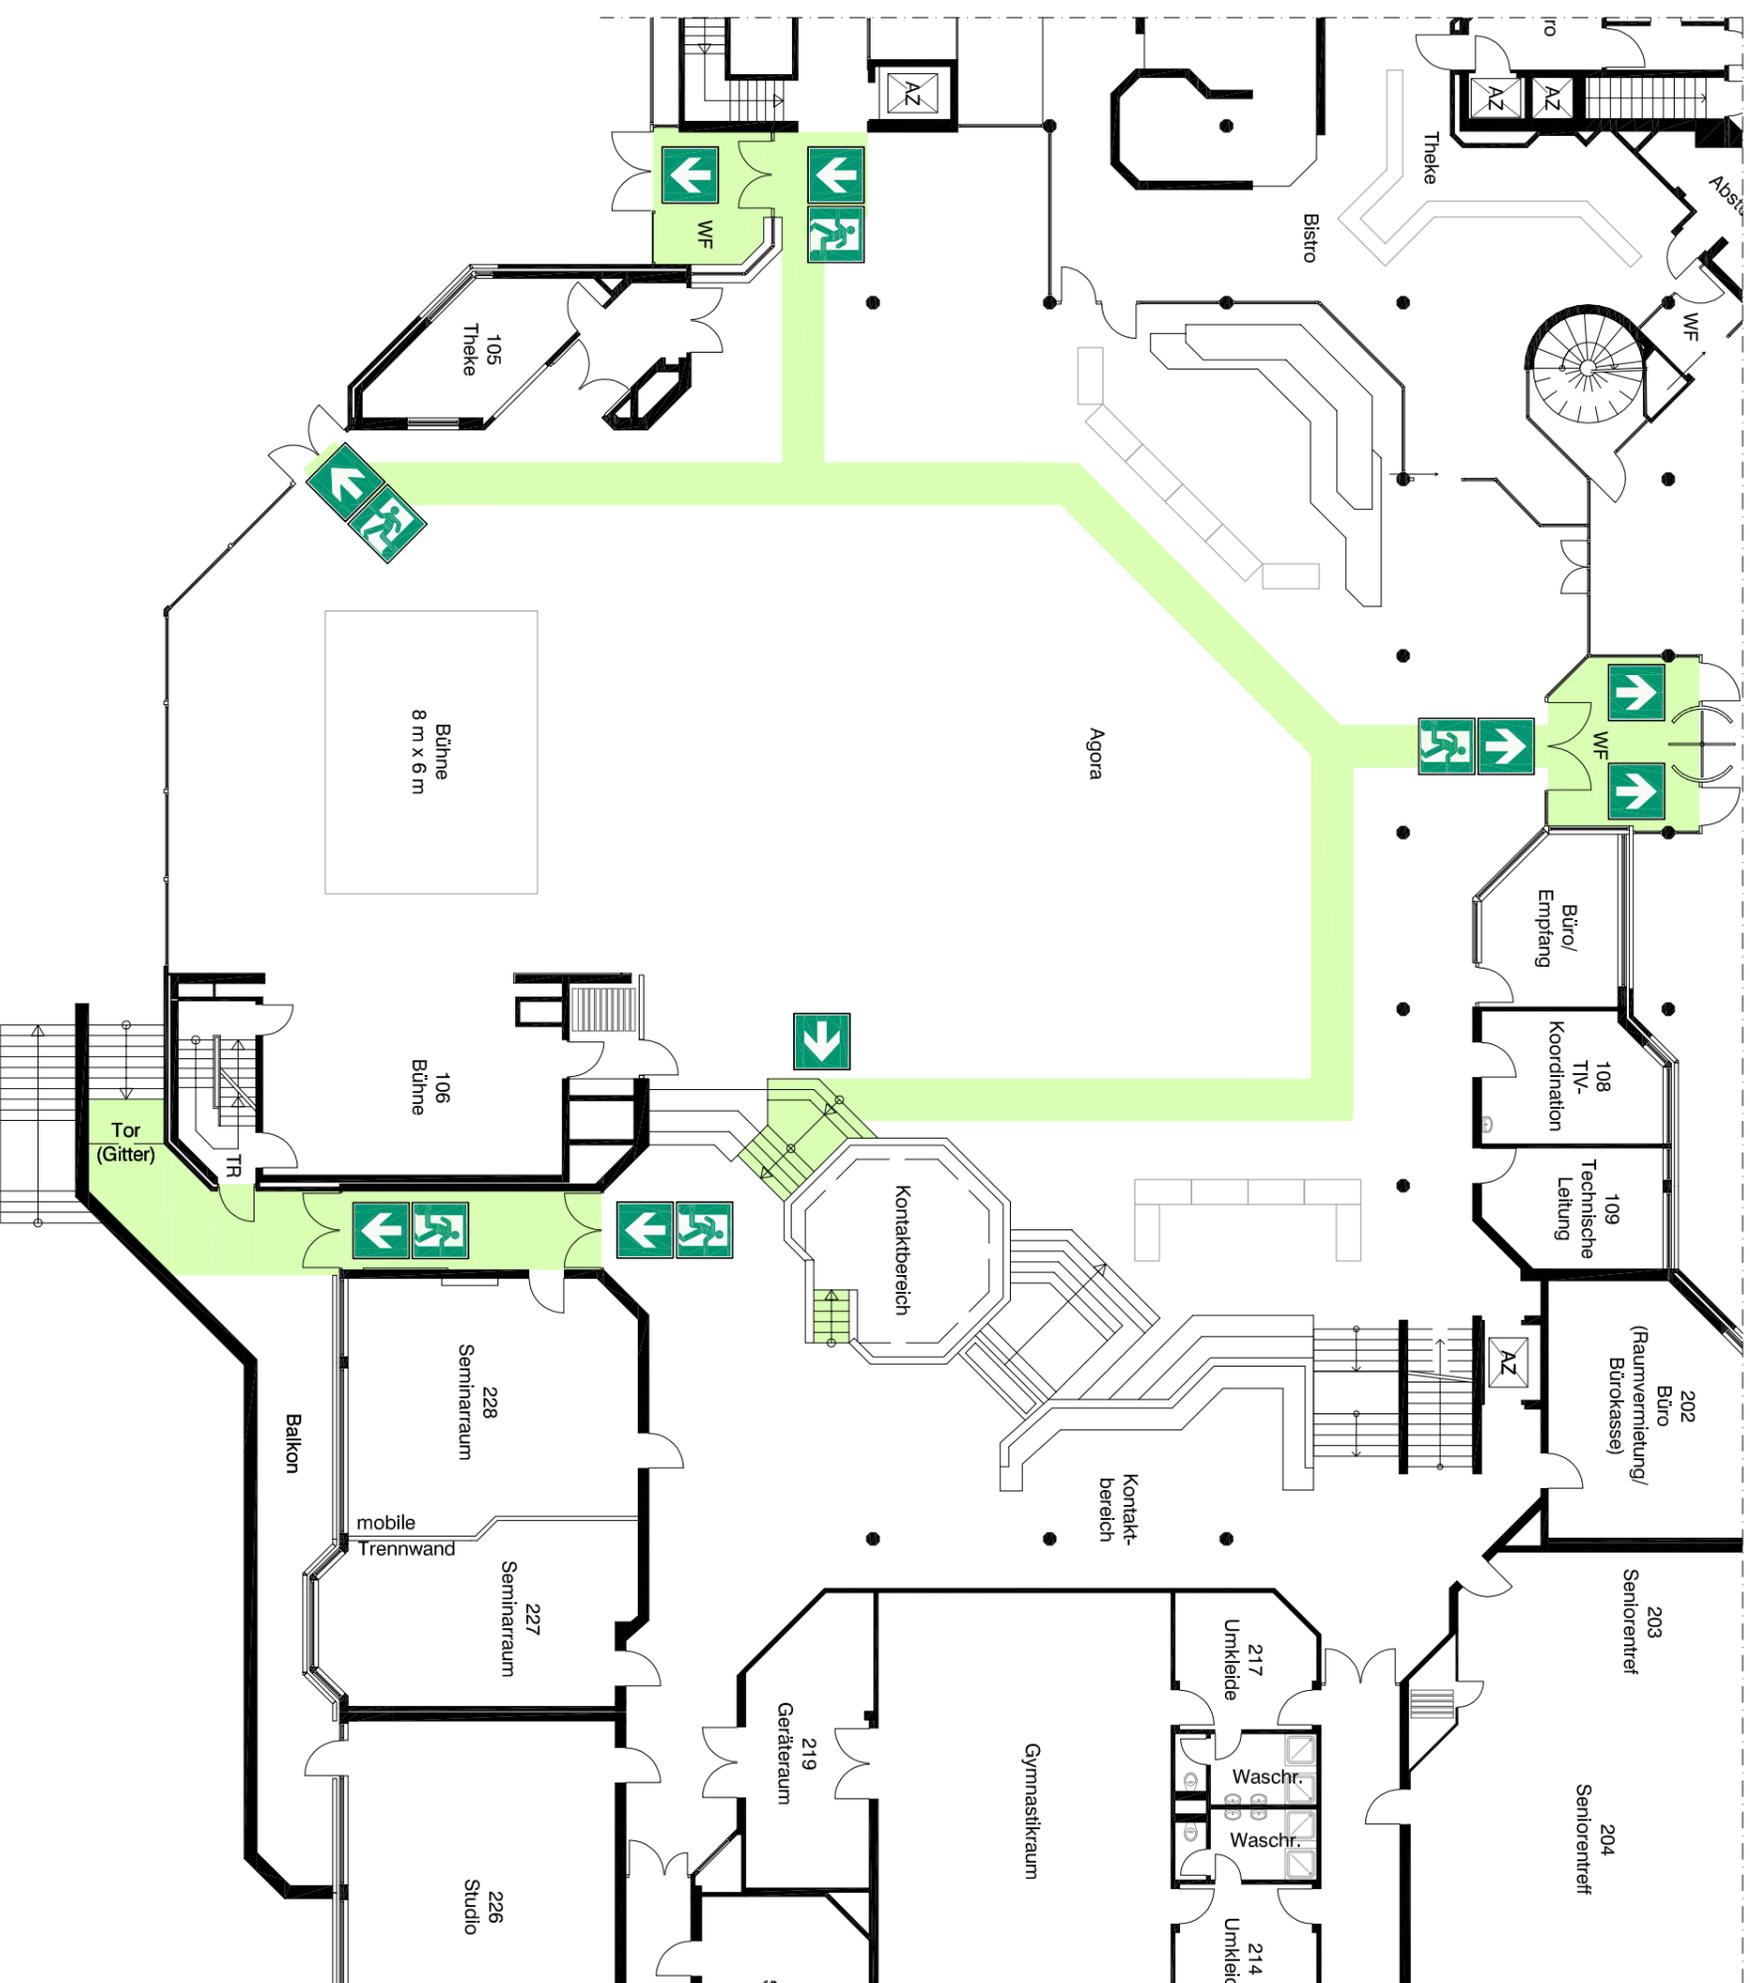

Von jedem Tischplatz darf der Weg zu einem Gang nicht länger als 10 m sein. Der Abstand von Tisch zu Tisch soll 1,50 m nicht unterschreiten. (Haupt-) Gänge müssen eine Mindestbreite von 1,20 m aufweisen

Agoratisch	Sitzplätze	Anzahl Tische
1,60 m x 0,70 m	0	12

## Legende



Rettungsweg

## Geschoss: Erdgeschoss

Gebäude: **Dierrich-Keuning-Haus**  
 Leopoldstraße 50 - 58  
 44147 Dortmund

Stand: 12.06.2018 / msp

Projektnr.: 08 9 184


Variante **XXXVIII**  
 - Konzert (SKA) -



**FRANKE**  
 Beratende Ingenieure für  
 Brandschutz PartG mbH

Bronnerstraße 7  
 44141 Dortmund  
 Fon: 0231 952928-0  
 info@franke-brandschutz.de

# Bestuhlungsplan

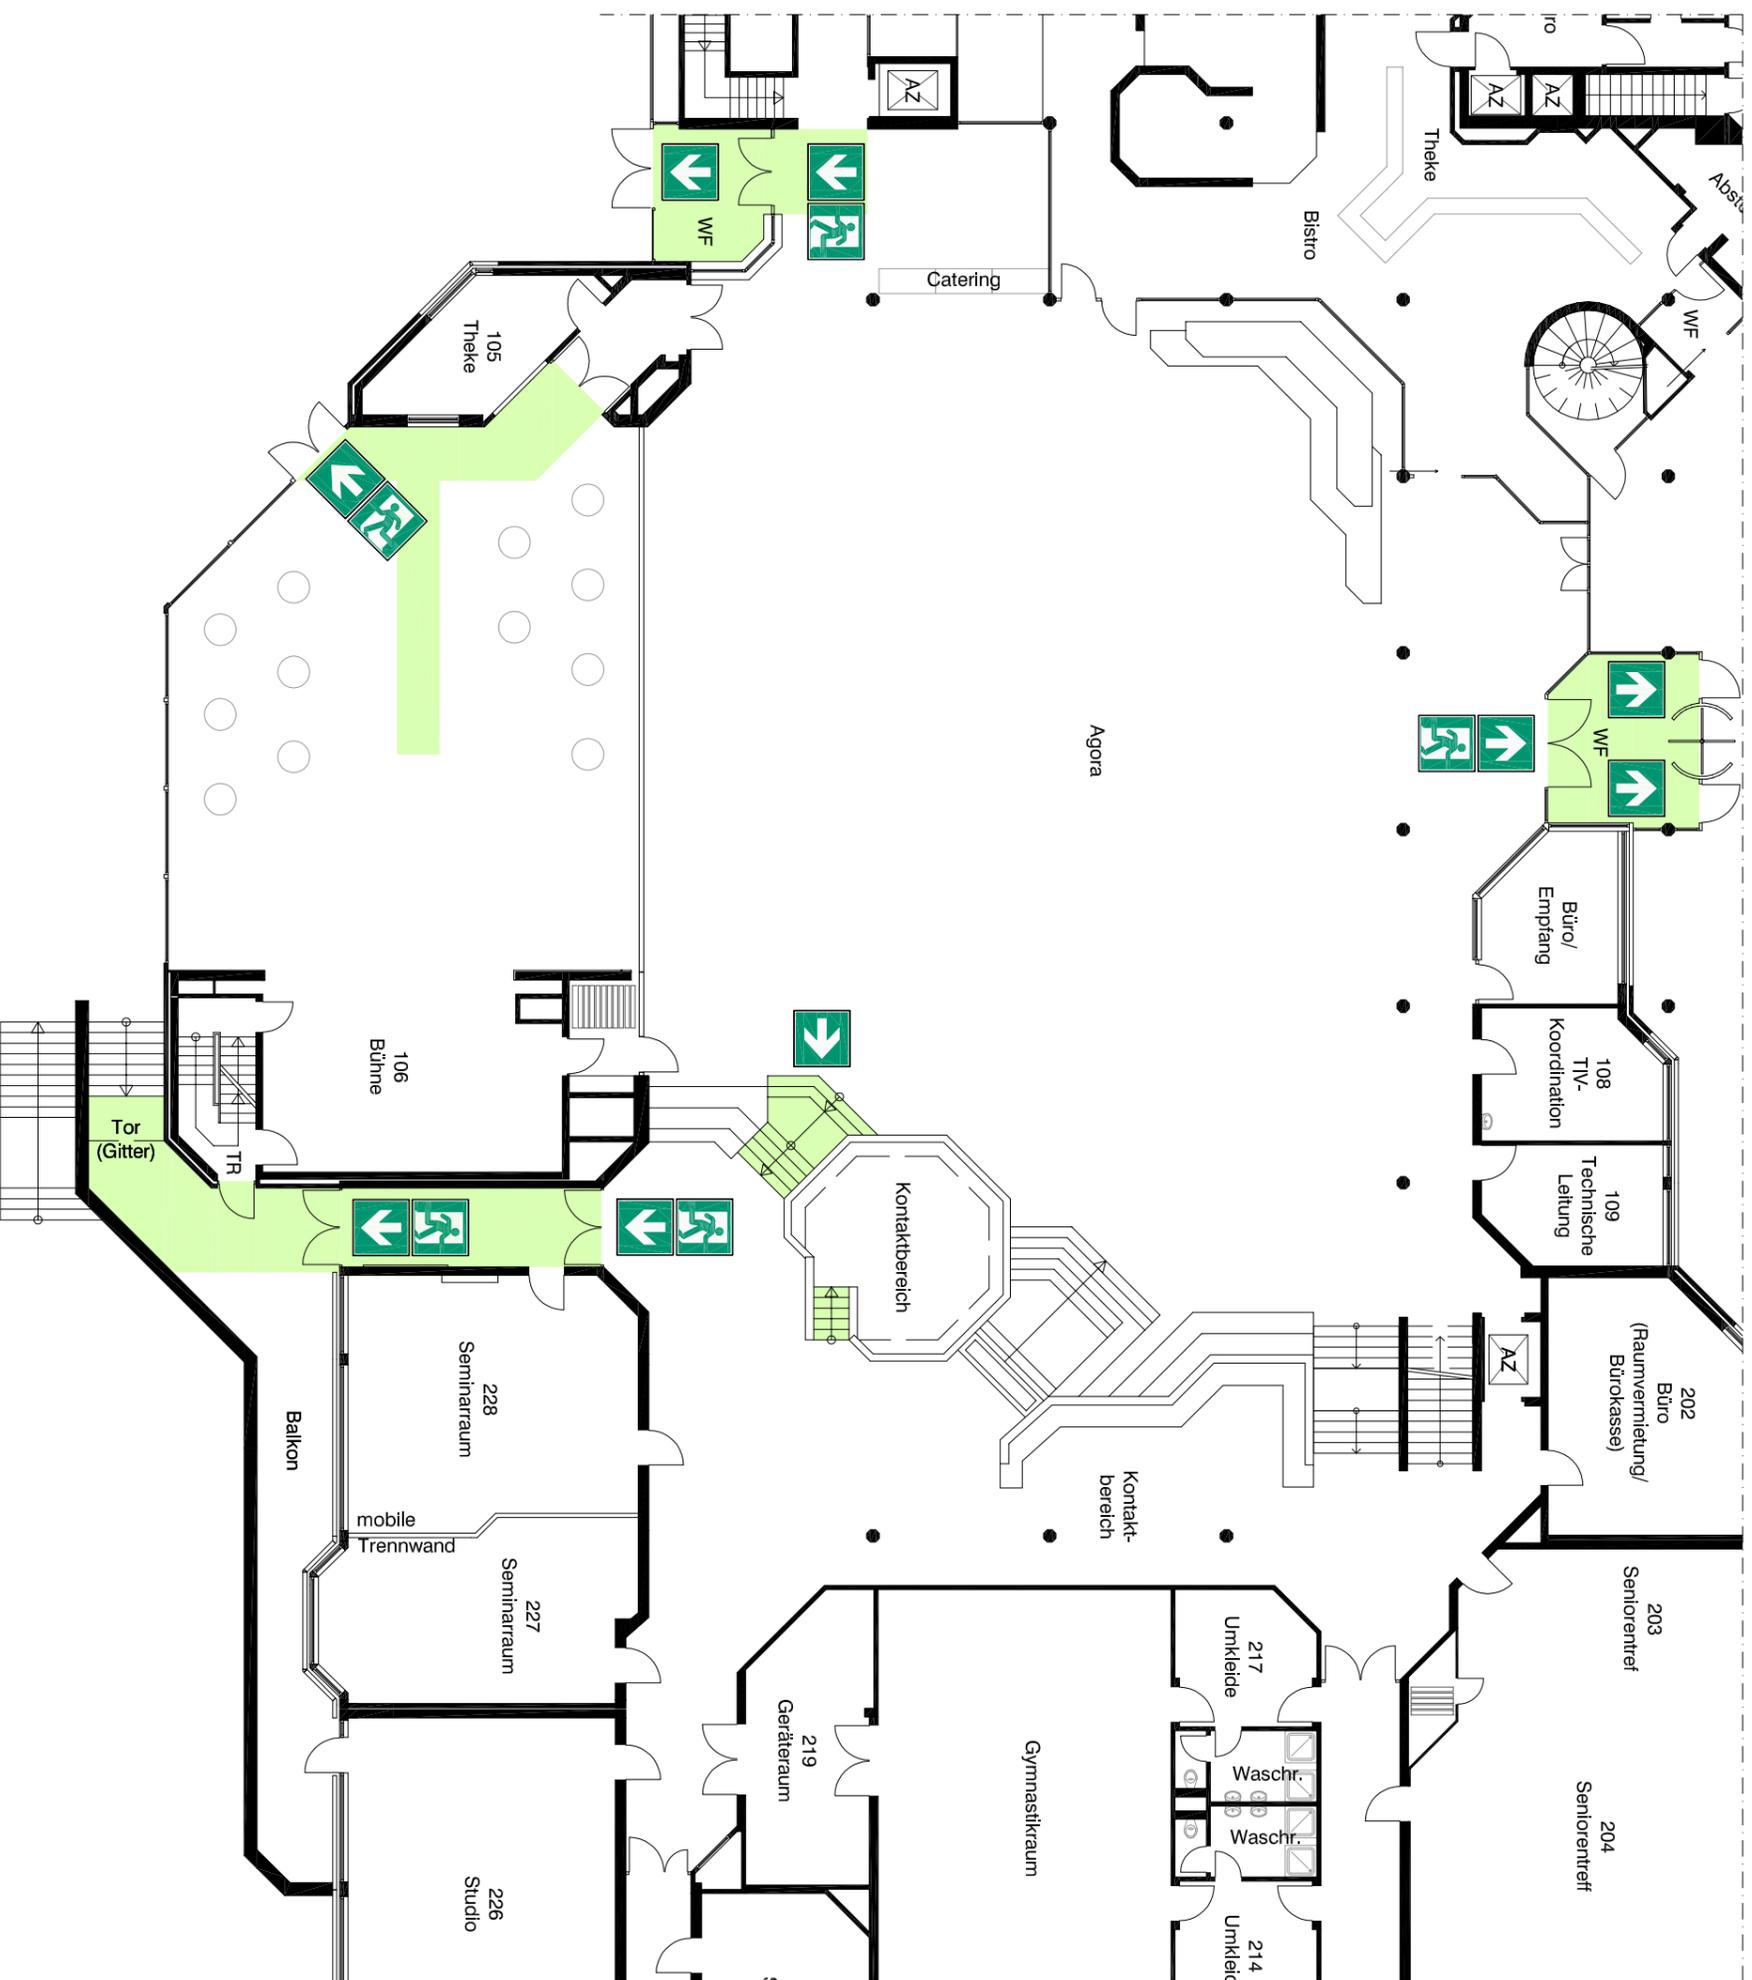

Von jedem Tischplatz darf der Weg zu einem Gang nicht länger als 10 m sein. Der Abstand von Tisch zu Tisch soll 1,50 m nicht unterschreiten. (Haupt-) Gänge müssen eine Mindestbreite von 1,20 m aufweisen

Stehstisch Ø 0,90 m	Sitzplätze	Anzahl Tische
	-	12

## Legende



Retungsweg

## Geschoss: Erdgeschoss

Gebäude: **Dierrich-Keuning-Haus**  
Leopoldstraße 50 - 58  
44147 Dortmund

Stand: 12.06.2018 / msp

Projektnr.: 08 9 184


Variante **XXXVIII**  
- Konzert Saal Stehplätze -



**FRANKE**  
Beratende Ingenieure für  
Brandschutz PartG mbH

Bronnerstraße 7  
44141 Dortmund  
Fon: 0231 952928-0  
Info@franke-brandschutz.de

# Bestuhlungsplan

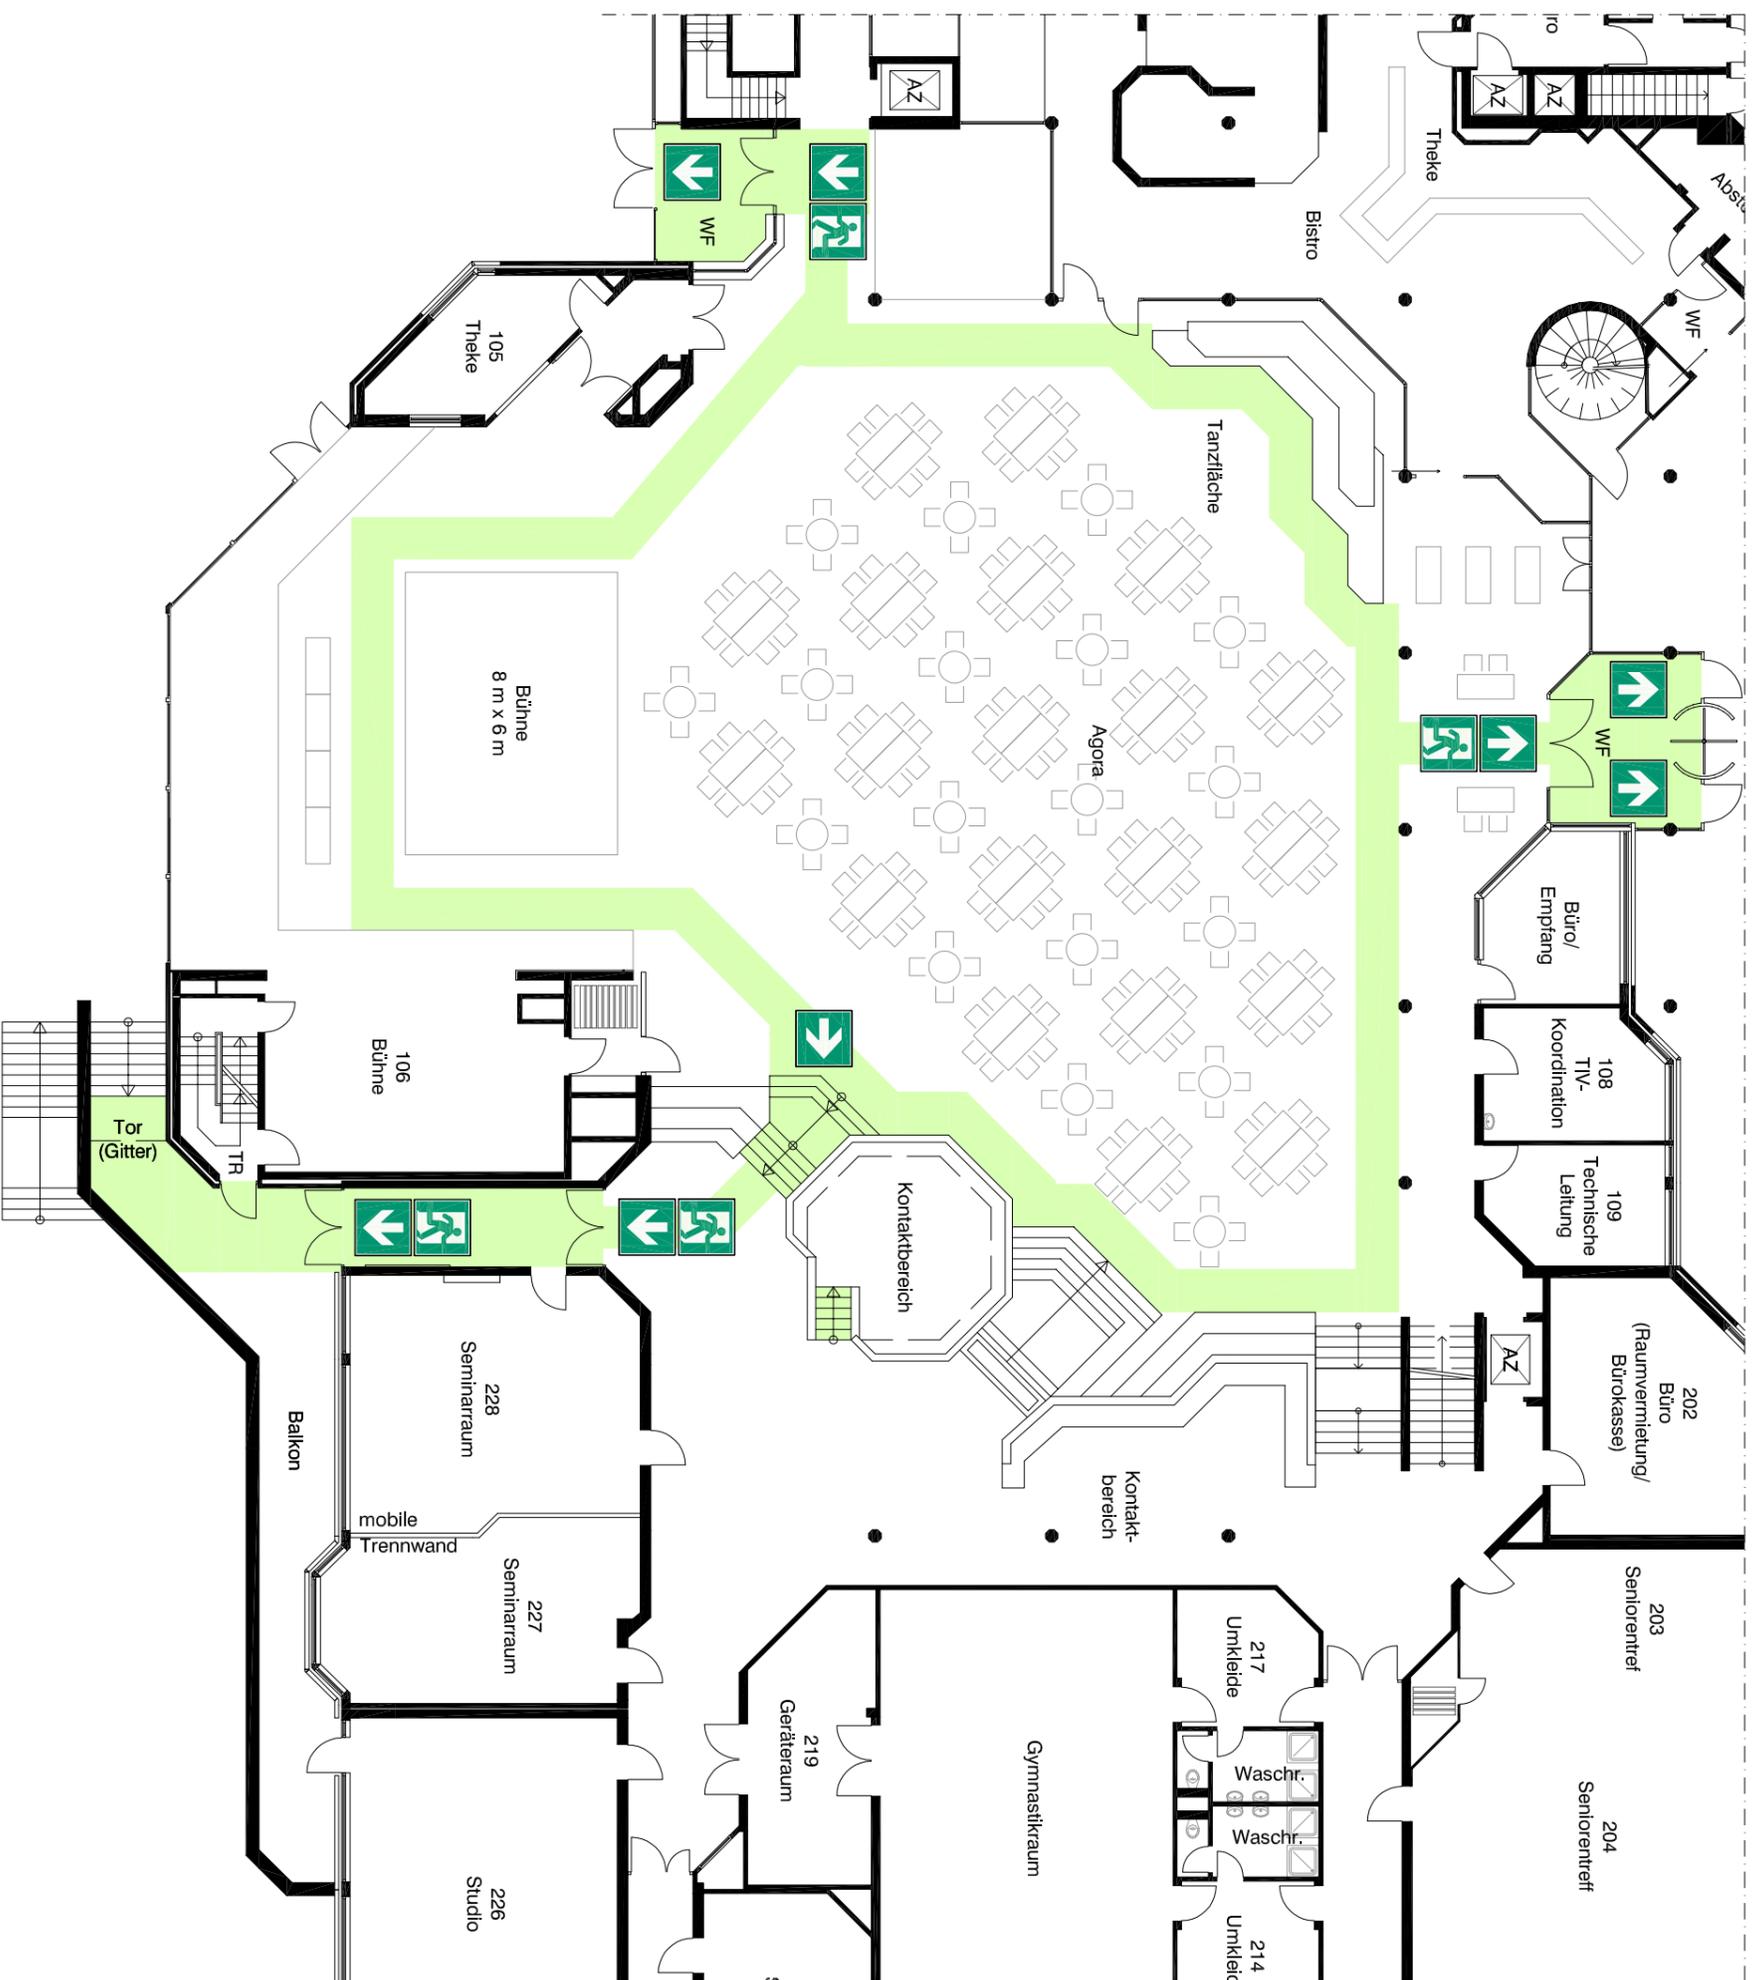

Von jedem Tischplatz darf der Weg zu einem Gang nicht länger als 10 m sein. Der Abstand von Tisch zu Tisch soll 1,50 m nicht unterschreiten. (Haupt-) Gänge müssen eine Mindestbreite von 1,20 m aufweisen

	Sitzplätze	Anzahl Tische
Agoratischgruppen 2x (1,60 m x 0,70 m)	8	20
Agoratisch 1,60 m x 0,70 m	0 / 2	12
Catehaustisch Tisch Ø 0,90 m	4	18

## Geschoss: Erdgeschoss

Gebäude: **Dierrich-Keuning-Haus**  
 Leopoldstraße 50 - 58  
 44147 Dortmund

Stand: 12.06.2018 / msp


Projektnr.: 08 9 184

Variante **XXXXX**  
 - Neujahrsempfang Variante 1 -

**FRANKE**  
 Beratende Ingenieure für  
 Brandschutz PartG mbH

Bronnerstraße 7  
 44141 Dortmund  
 Fon.: 0231 952928-0  
 Info@franke-brandschutz.de

# Bestuhlungsplan

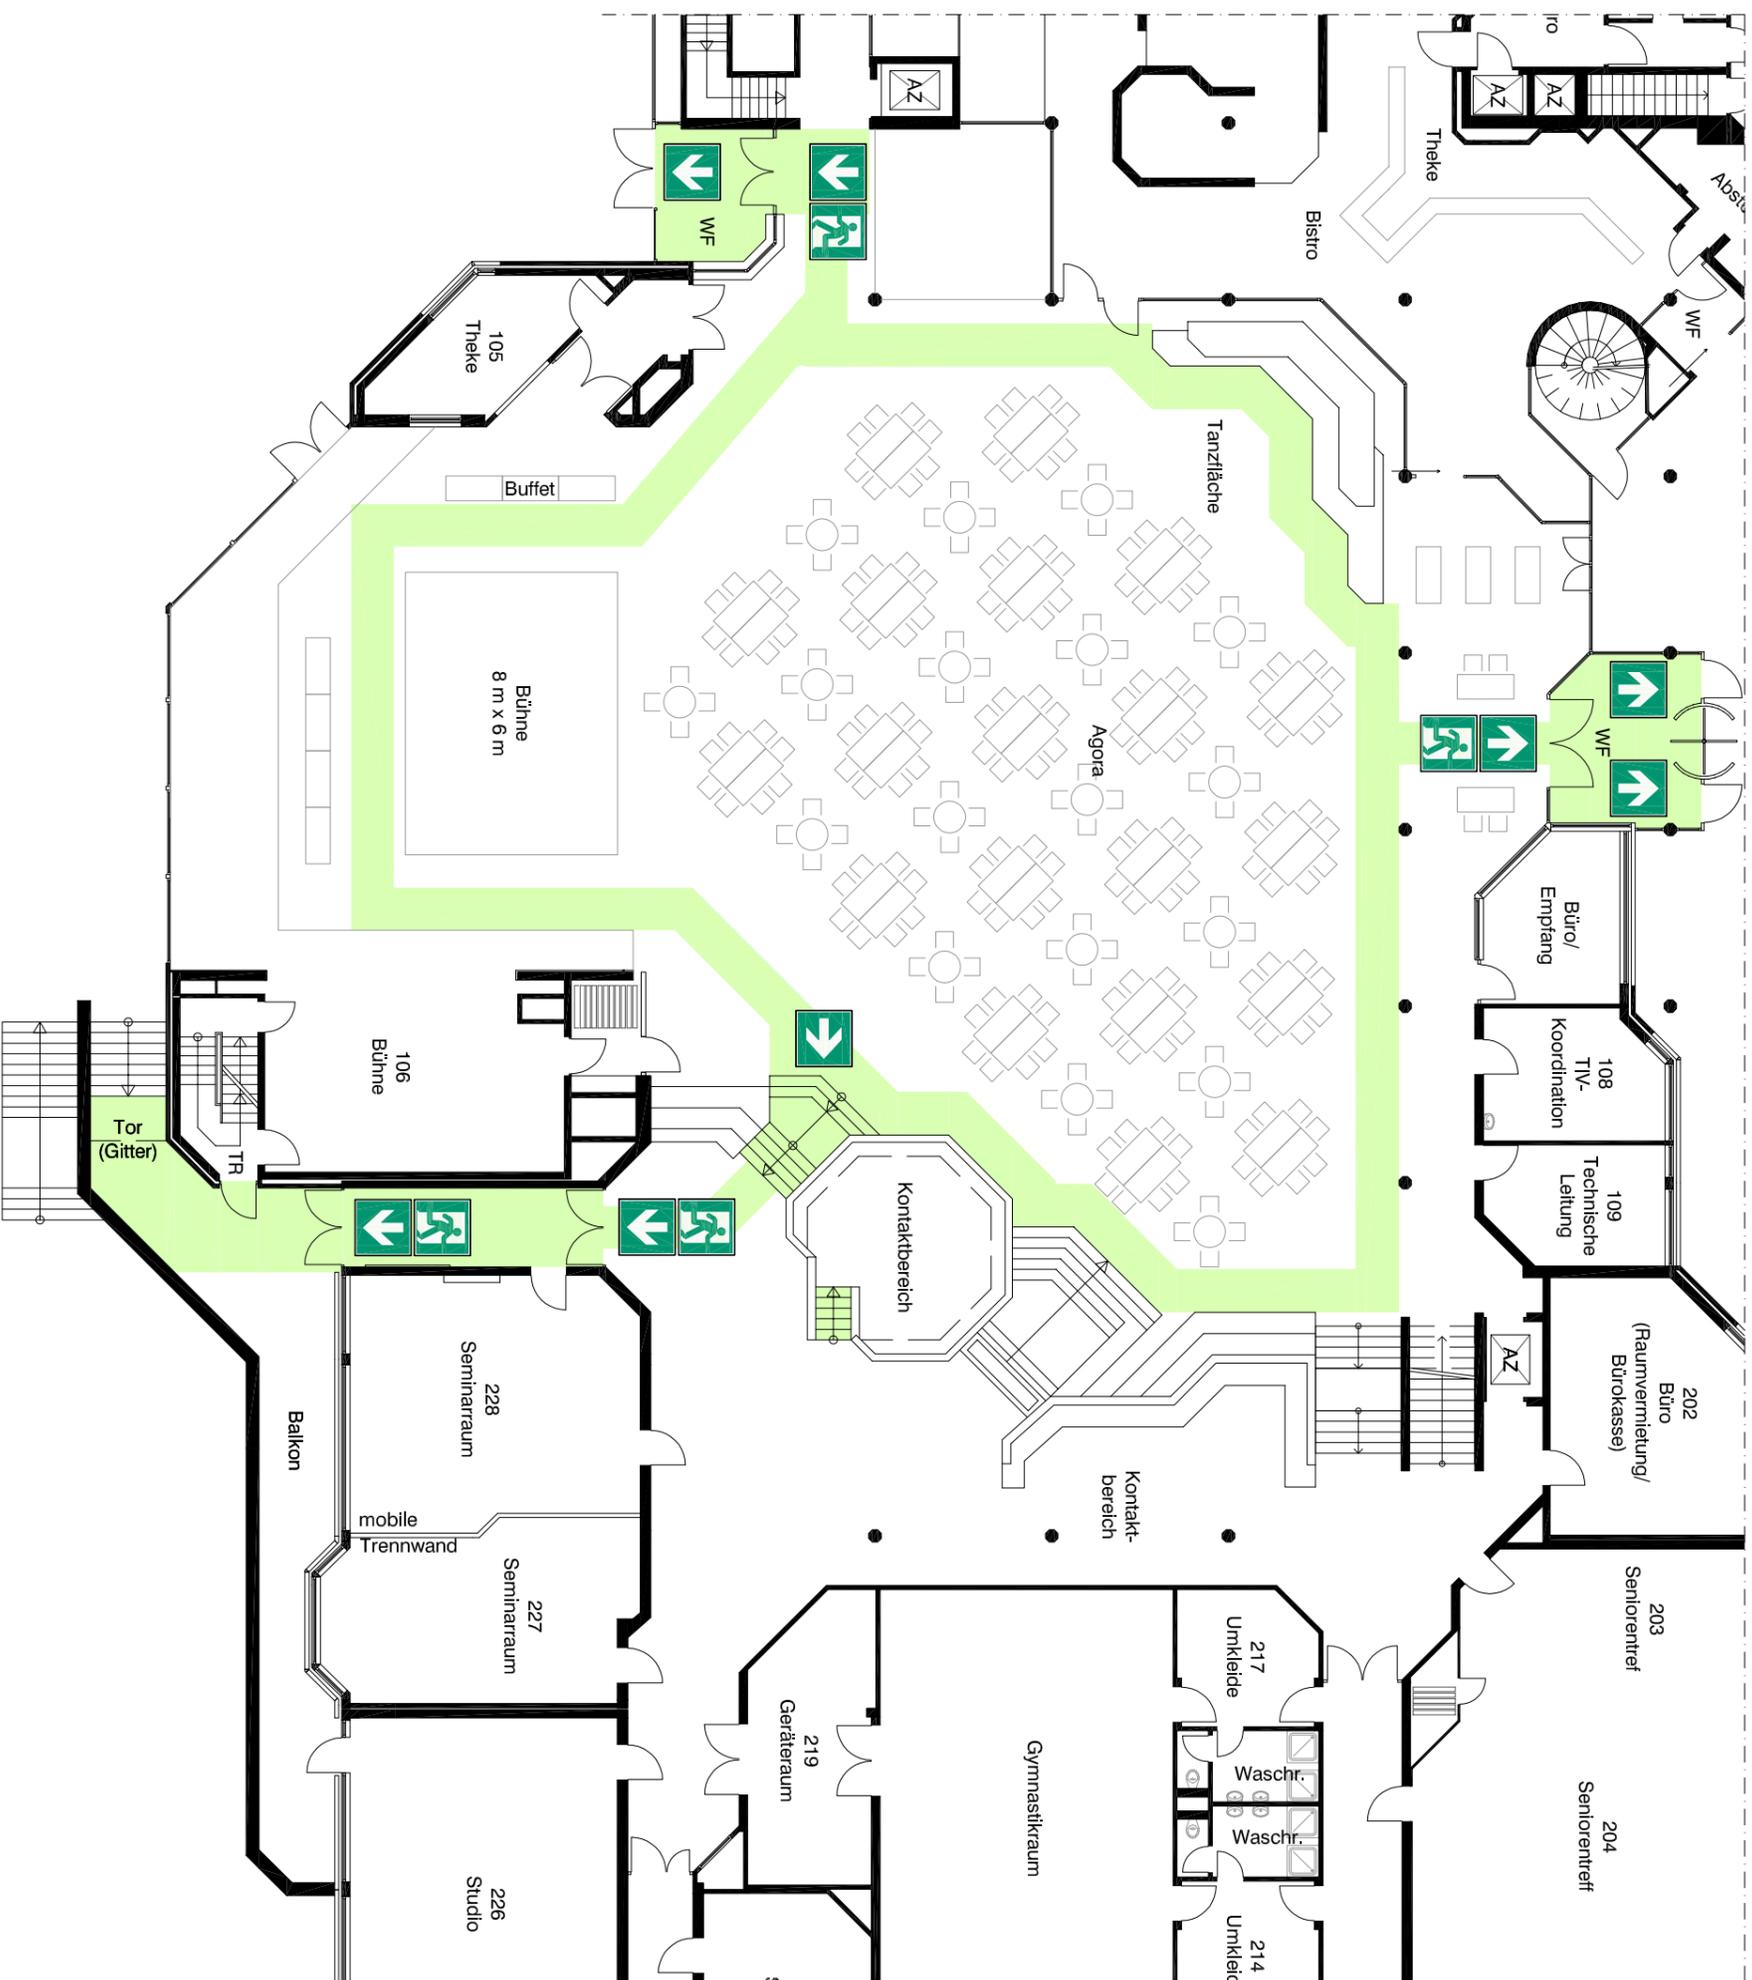

**Legende**

 Rettungsweg

 Rettungsweg

Von jedem Tischplatz darf der Weg zu einem Gang nicht länger als 10 m sein. Der Abstand von Tisch zu Tisch soll 1,50 m nicht unterschreiten. (Haupt-) Gänge müssen eine Mindestbreite von 1,20 m aufweisen

	Sitzplätze	Anzahl Tische
Agoratischgruppen 2x (1,60 m x 0,70 m)	8	20
Agoratisch 1,60 m x 0,70 m	0 / 2	12
Catehaustisch Tisch Ø 0,90 m	4	18

## Geschoss: Erdgeschoss

Gebäude: **Dierrich-Keuning-Haus**  
Leopoldstraße 50 - 58  
44147 Dortmund

Stand: 12.06.2018 / msp


Projektnr.: 08 9 184

Variante **XL**  
- Neujahrsempfang Variante 2 -

 **FRANKE**  
Brandende Ingenieur für  
Brandenschutz PartG mbH

Bronnerstraße 7  
44141 Dortmund  
Fon: 0231 952928-0  
Info@franke-brandenschutz.de

# Bestuhlungsplan

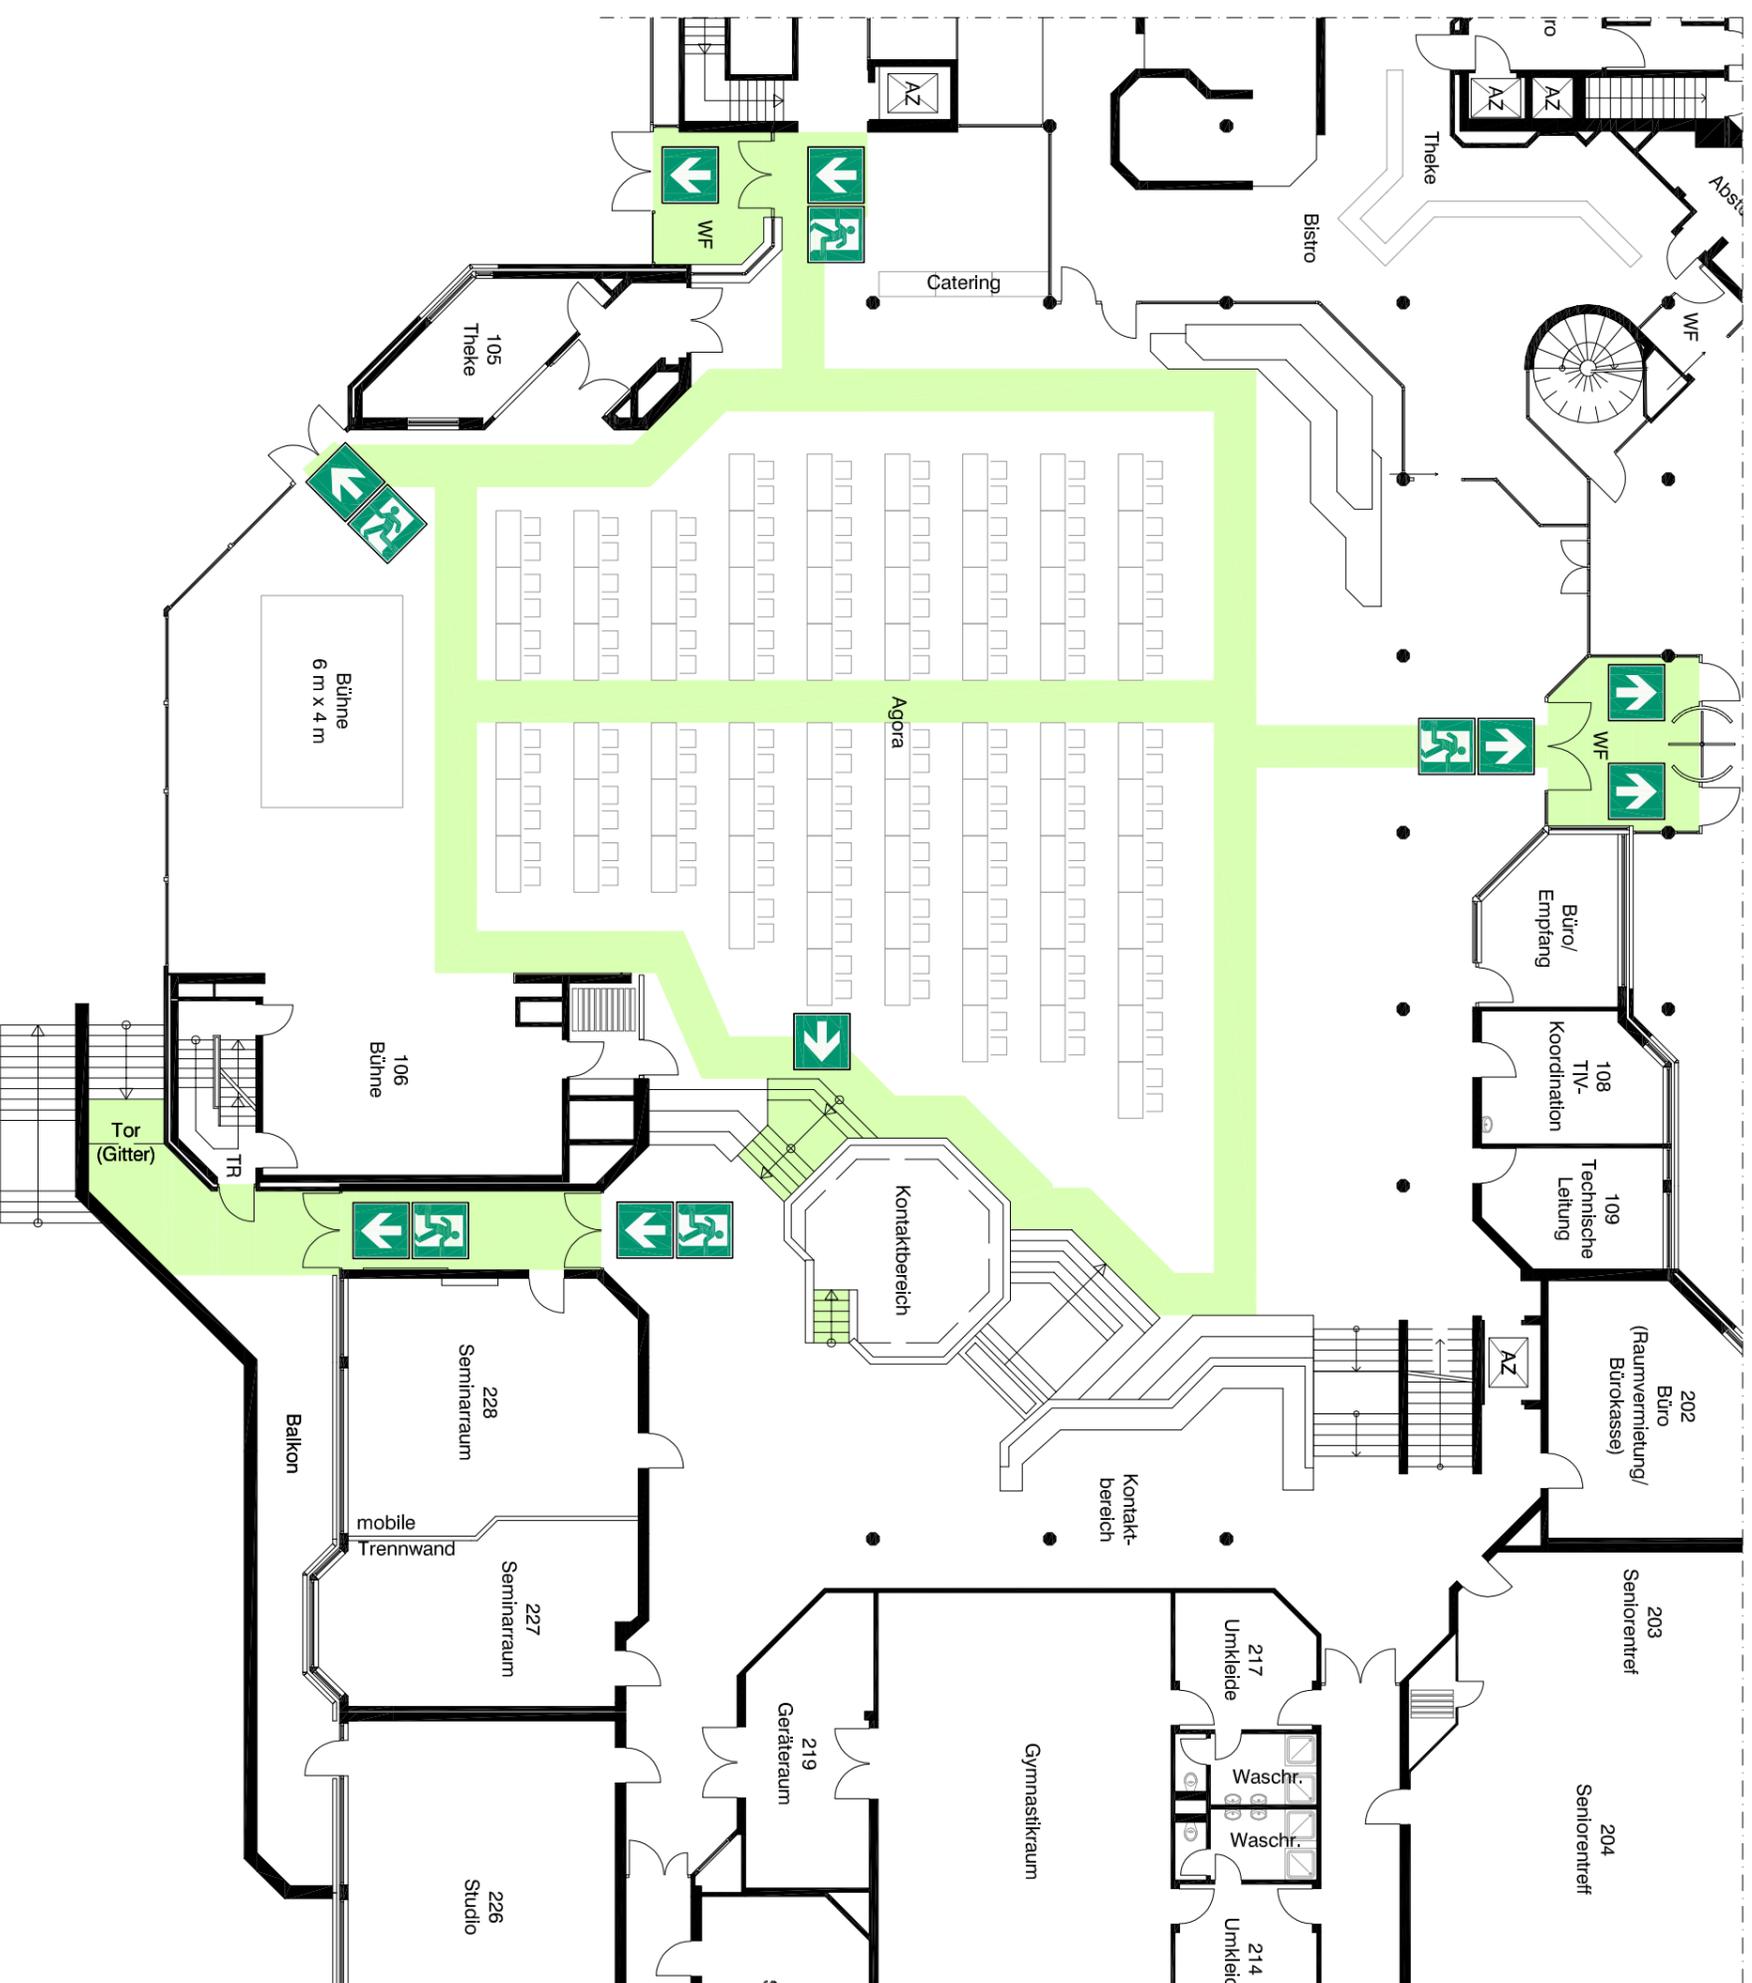

## Legende



Retungsweg

Von jedem Tischplatz darf der Weg zu einem Gang nicht länger als 10 m sein. Der Abstand von Tisch zu Tisch soll 1,50 m nicht unterschreiten. (Haupt-) Gänge müssen eine Mindestbreite von 1,20 m aufweisen

Agoratisch	Sitzplätze (gesamt)	Anzahl Tische
1,60 m x 0,70 m	0-2 (150)	78

## Geschoss: Erdgeschoss

Gebäude: **Dierrich-Keuning-Haus**  
 Leopoldstraße 50 - 58  
 44147 Dortmund

Stand: 12.06.2018 / msp

Projektnr.: 08 9 184


Variante **XLI**  
 - Parlamentarische Bestuhlung -



**FRANKÉ**  
 Beratende Ingenieure für  
 Brandschutz PartG mbH


Bronnerstraße 7  
 44141 Dortmund  
 Fon: 0231 952928-0  
 info@franke-brandschutz.de

# Bestuhlungsplan

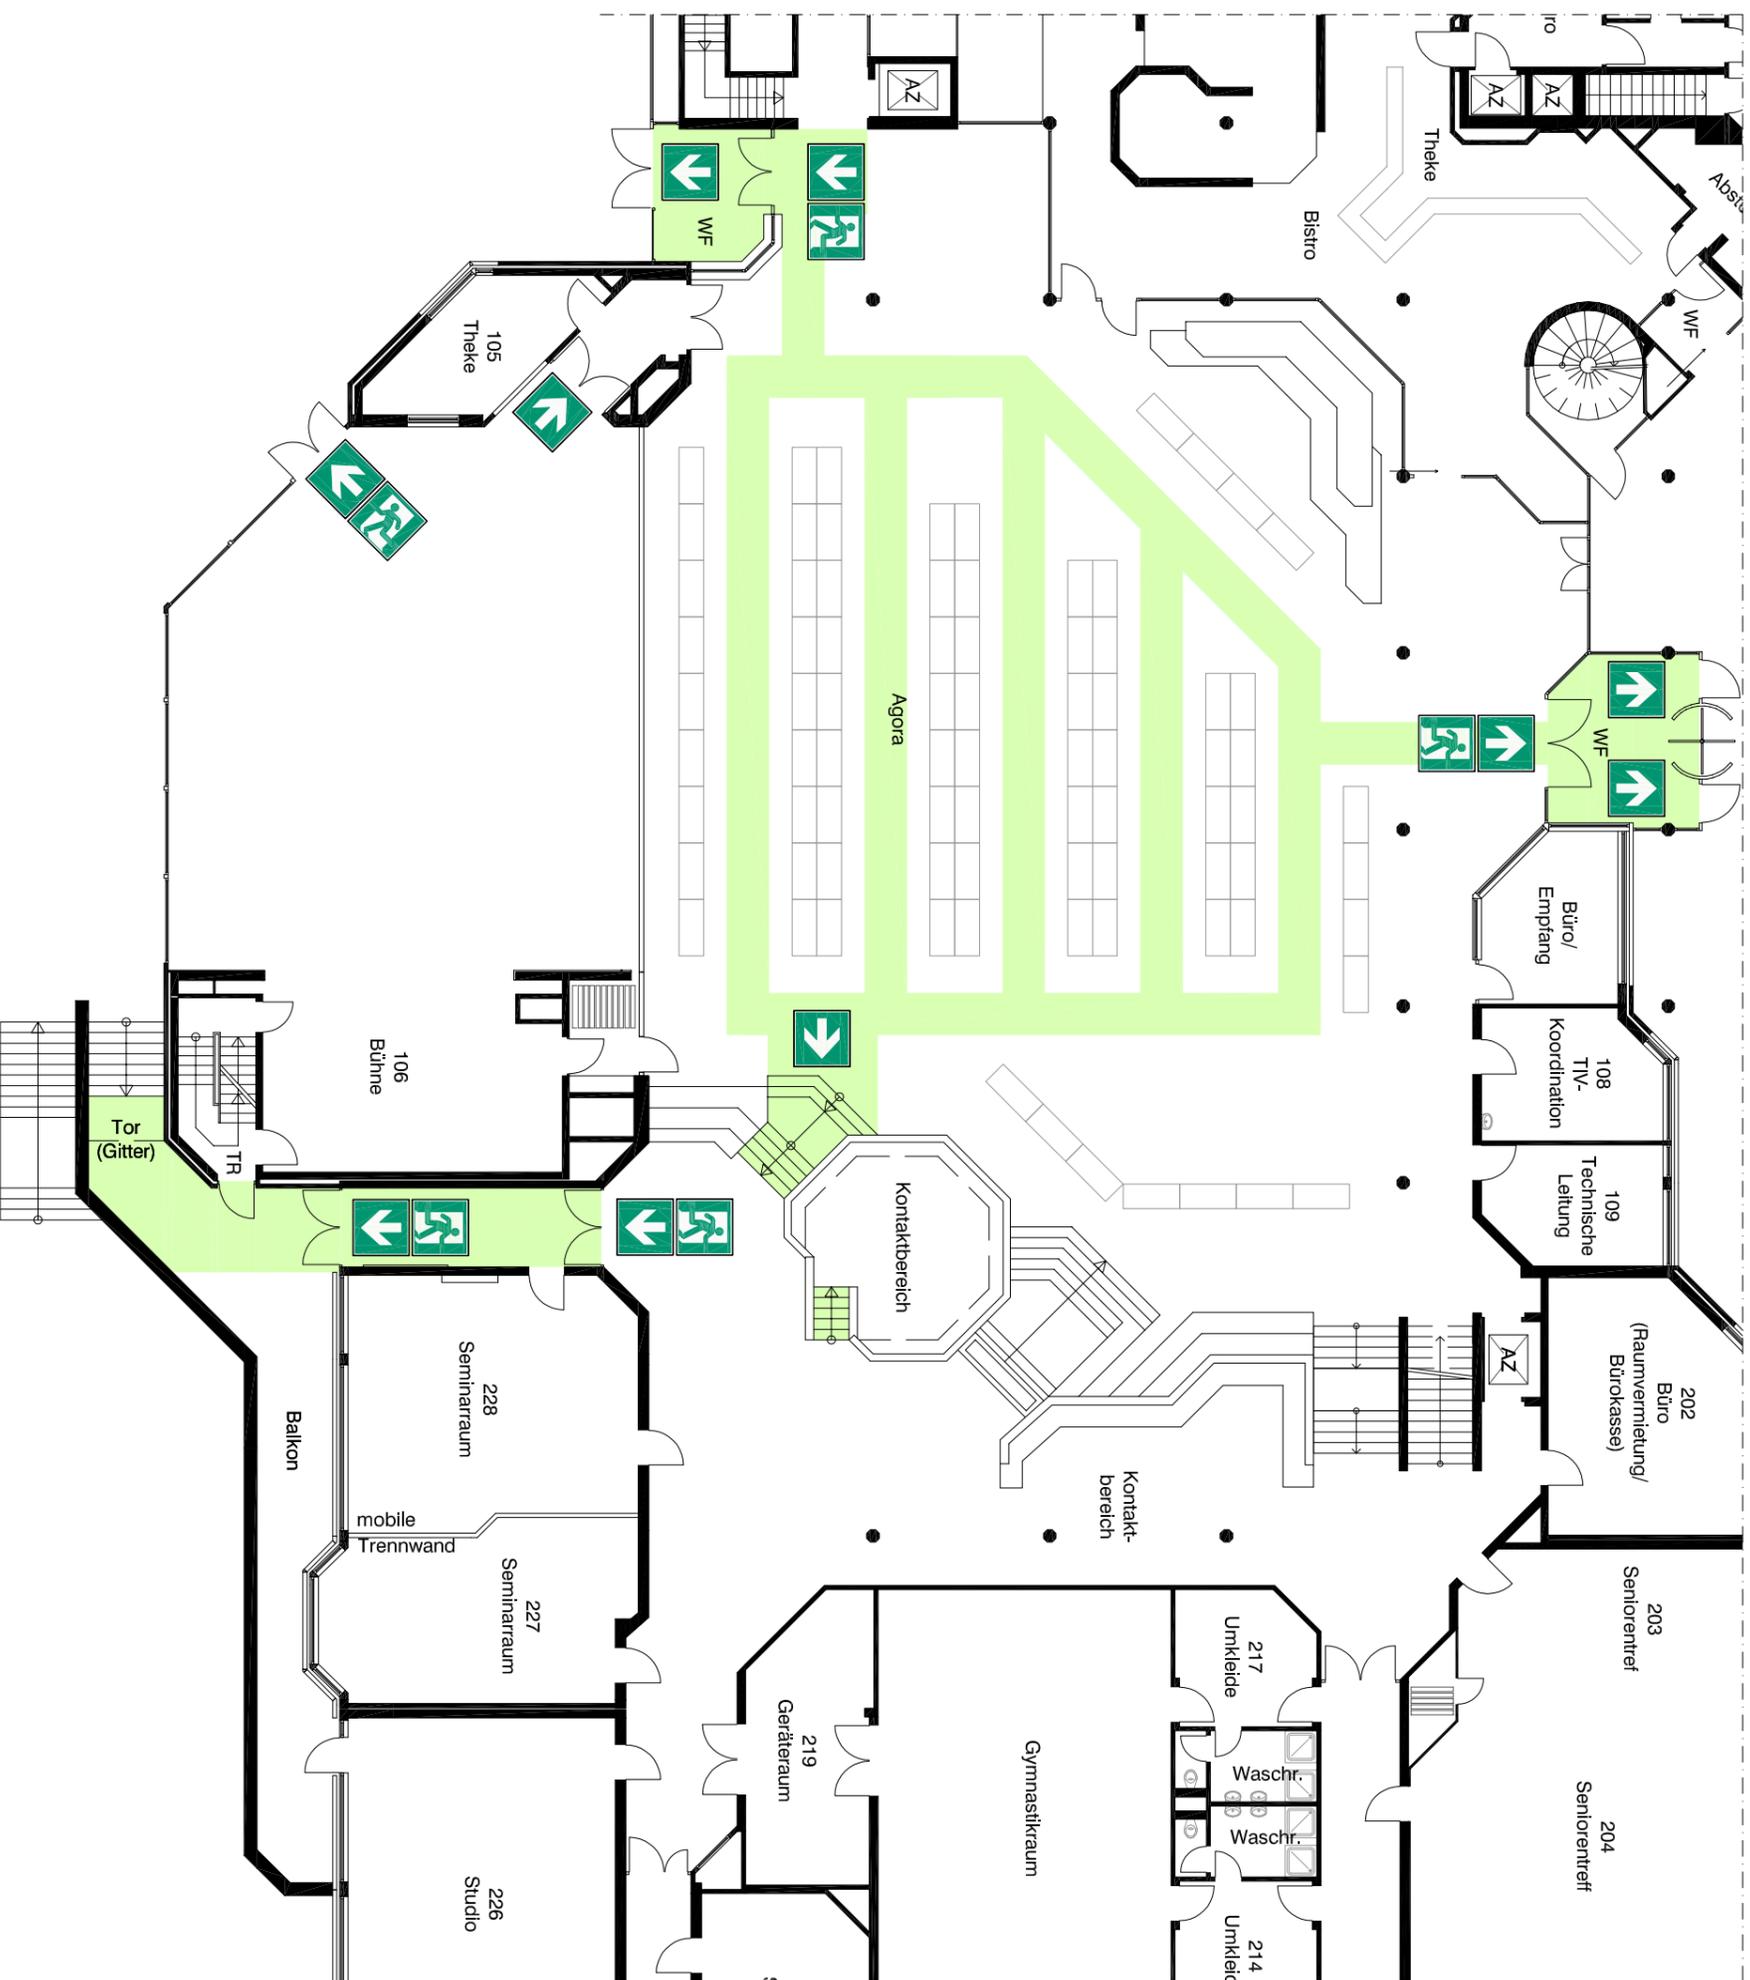

Agoratisch	Sitzplätze	Anzahl Tische
1,60 m x 0,70 m	0	82

Von jedem Tischplatz darf der Weg zu einem Gang nicht länger als 10 m sein. Der Abstand von Tisch zu Tisch soll 1,50 m nicht unterschreiten. (Haupt-) Gänge müssen eine Mindestbreite von 1,20 m aufweisen

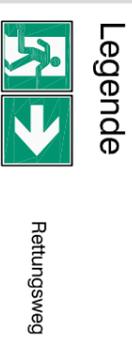

## Geschoss: Erdgeschoss


Gebäude: **Dierrich-Keuning-Haus**  
 Leopoldstraße 50 - 58  
 44147 Dortmund

Stand: 12.06.2018 / msp

Projektnr.: 08 9 184

Variante **XLII**  
 - Spirit of life -

# Bestuhlungsplan

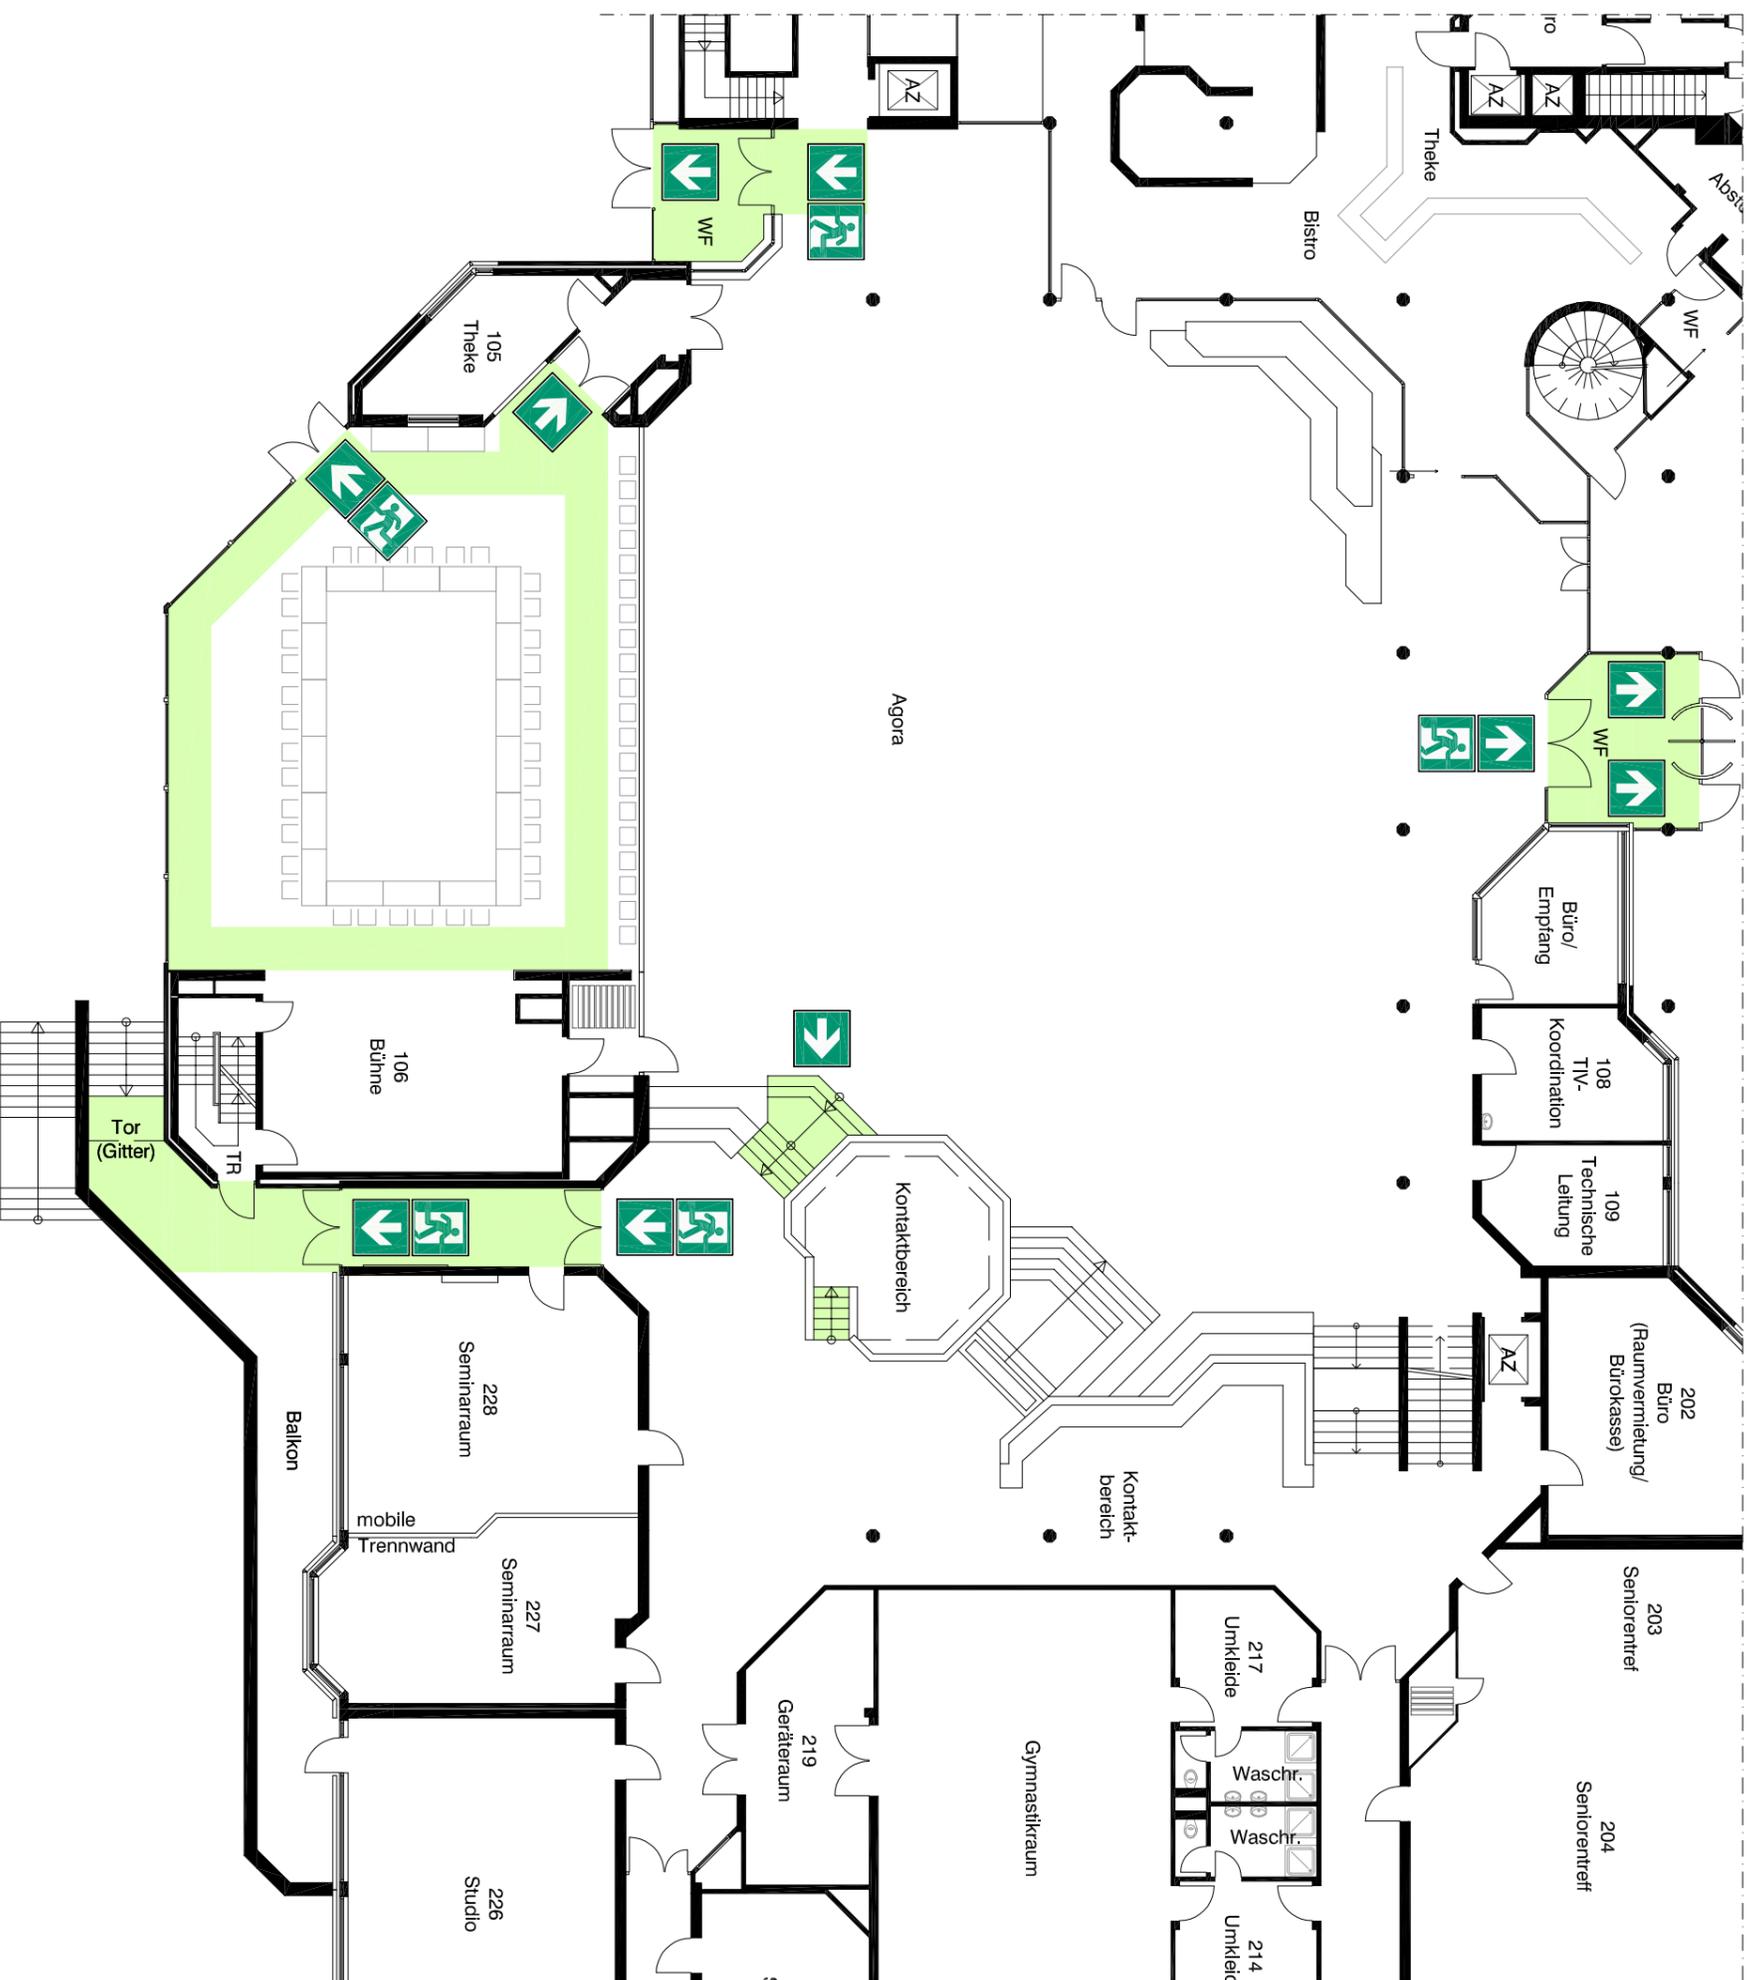

## Legende



Retungsweg

Von jedem Tischplatz darf der Weg zu einem Gang nicht länger als 10 m sein. Der Abstand von Tisch zu Tisch soll 1,50 m nicht unterschreiten. (Haupt-) Gänge müssen eine Mindestbreite von 1,20 m aufweisen

Agoratisch	Sitzplätze (gesamt)	Anzahl Tische
1,60 m x 0,70 m	0 / 2 (96 + 20)	20

## Geschoss: Erdgeschoss

Gebäude: **Dierrich-Keuning-Haus**  
 Leopoldstraße 50 - 58  
 44147 Dortmund

Stand: 12.06.2018 / msp

Projektnr.: 08 9 184


Variante **XLIII**  
 - U-Form -



**FRANKE**  
 Brandende Ingenieure für  
 Brandschutz PartG mbH

Bronnerstraße 7  
 44141 Dortmund  
 Fon: 0231 952928-0  
 info@franke-brandschutz.de

# Bestuhlungsplan

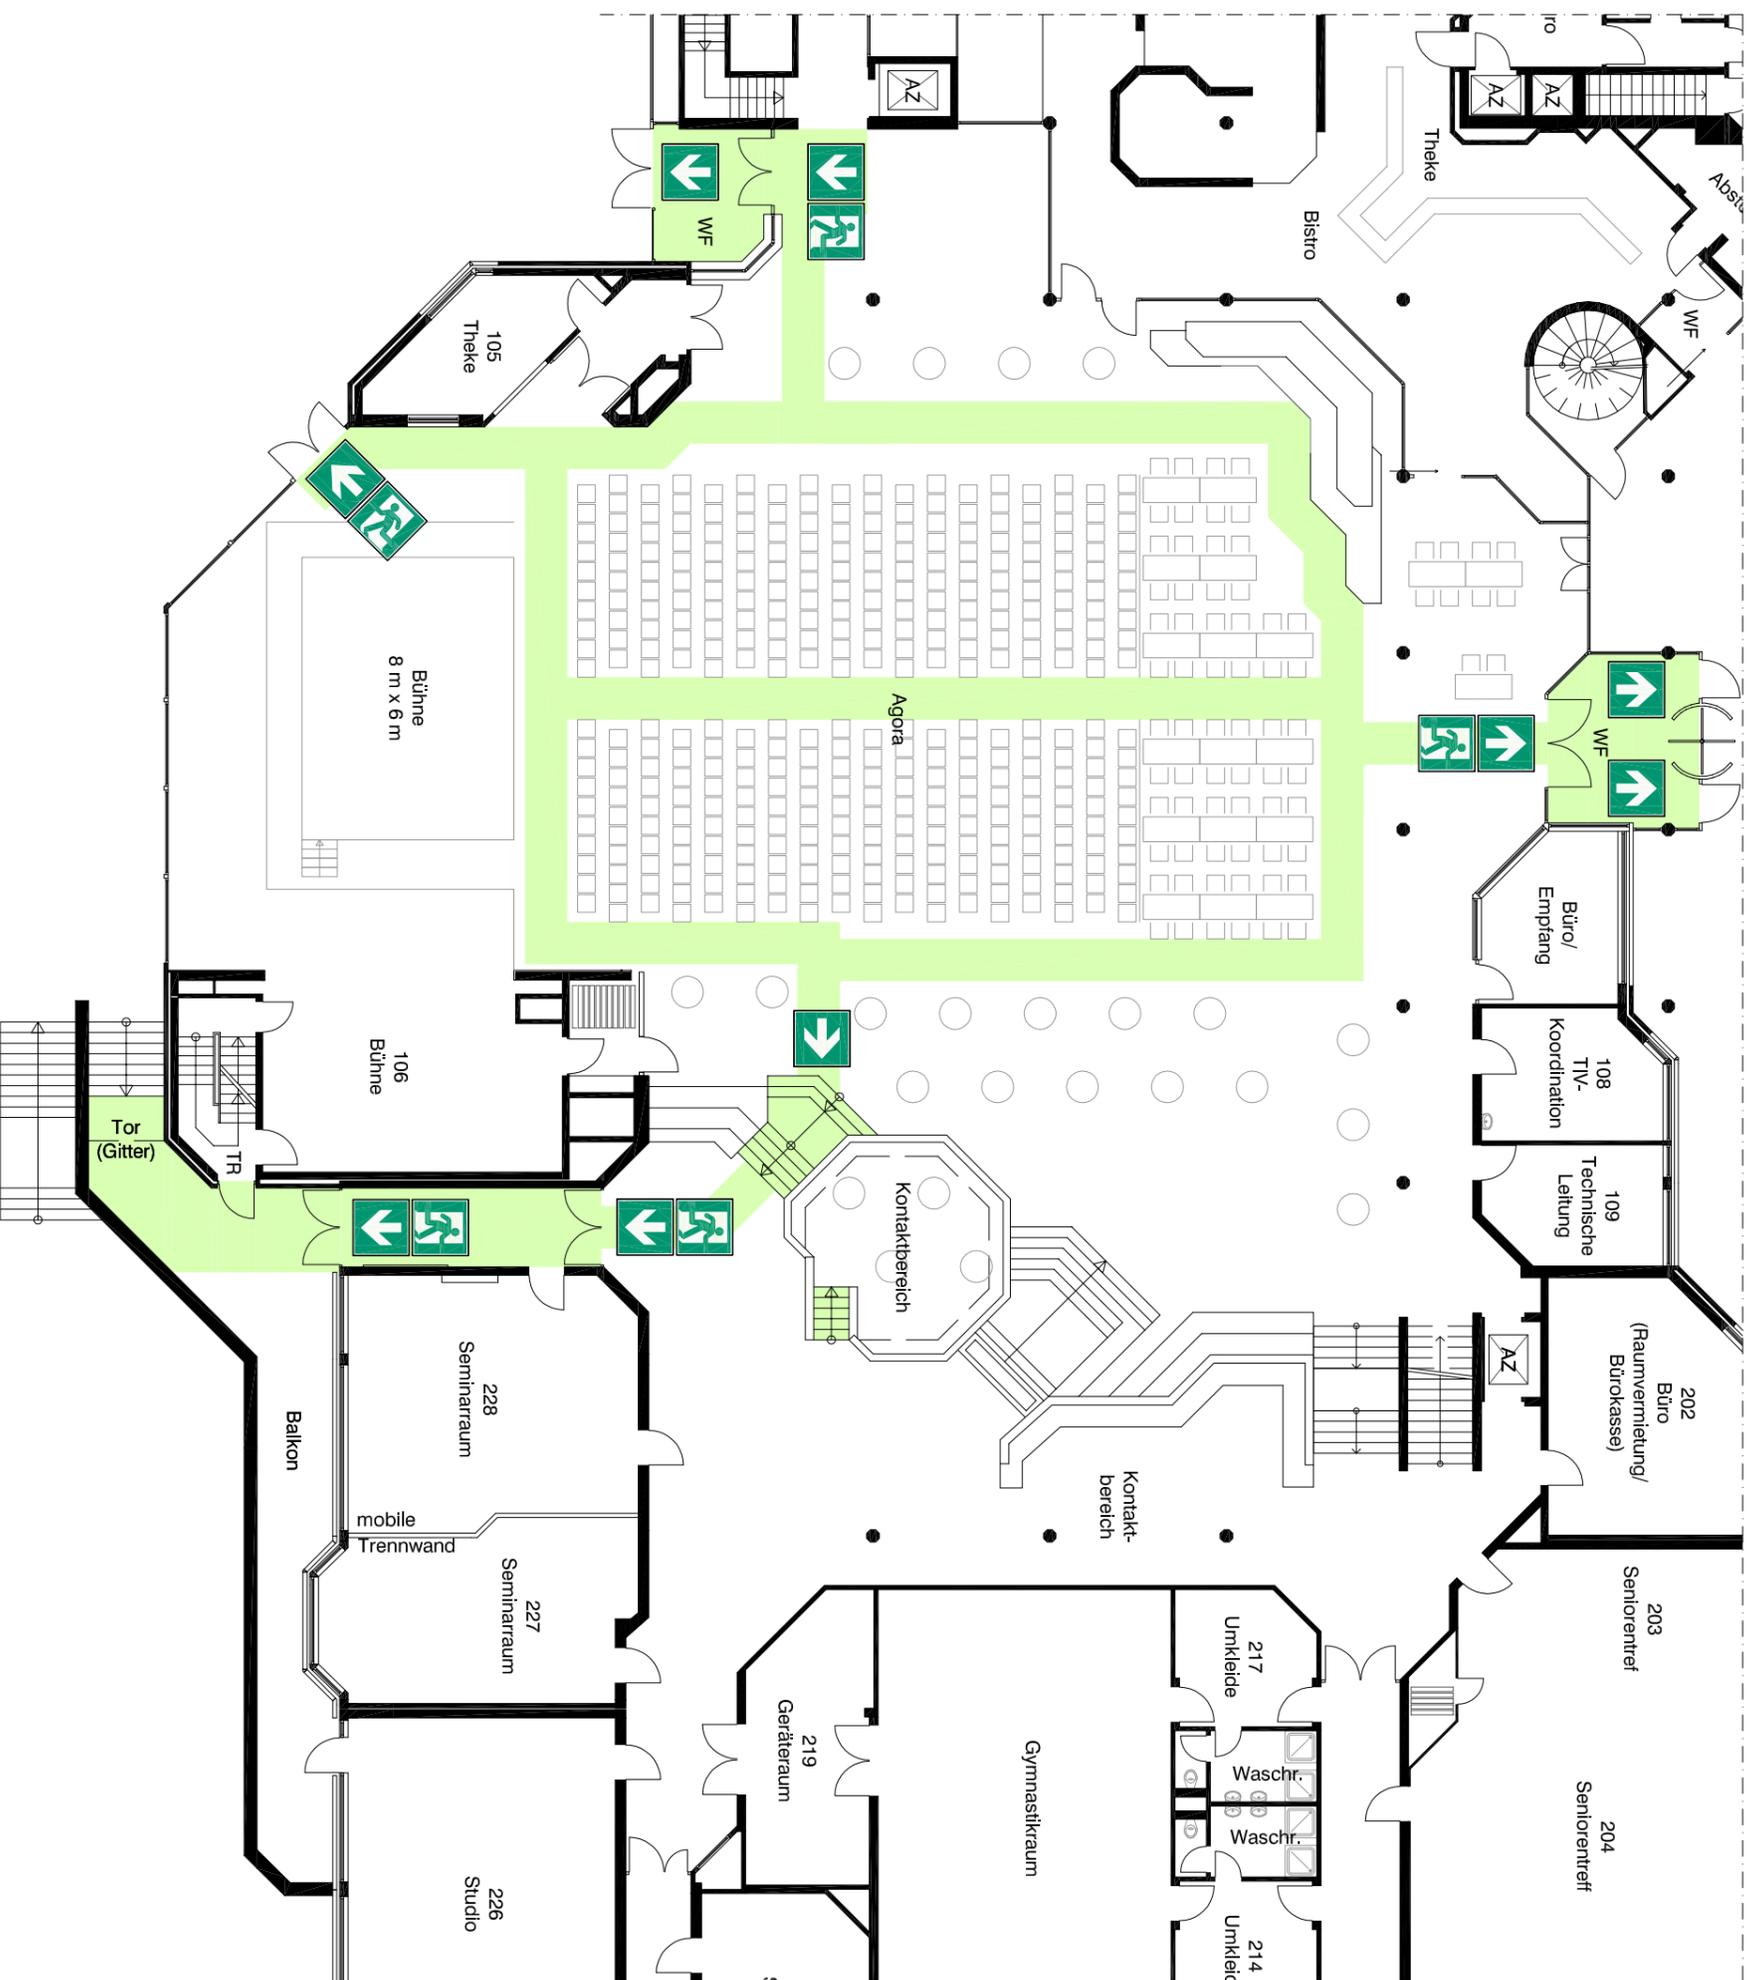

Von jedem Tischplatz darf der Weg zu einem Gang nicht länger als 10 m sein. Der Abstand von Tisch zu Tisch soll 1,50 m nicht unterschreiten.  
(Haupt-) Gänge müssen eine Mindestbreite von 1,20 m aufweisen

**Hinweis:**  
Keine Bestuhlung auf den ausgewiesenen Rettungswegen.  
Maximal 20 Sitzplätze in einer Reihe.  
In Reihen angeordnete Sitzplätze müssen unverrückbar befestigt sein.  
werden nur vorübergehend Stühle aufgestellt, so sind sie in den einzelnen Reihen fest miteinander zu verbinden.  
Zwischen den Sitzplatzreihen muss eine lichte Durchgangsbreite von mindestens 0,40 m vorhanden sein.  
(Haupt-) Gänge müssen eine Mindestbreite von 1,20 m aufweisen.

	Sitzplätze (gesamt)	Anzahl Tische
Agoratisch 1,60 m x 0,70 m	2 / 4 (74)	16
Stehisch Ø 0,90 m	-	23
Sitzplätze in Reihenbestuhlung		180

## Geschoss: Erdgeschoss

Gebäude: **Diétrich-Keuning-Haus**  
Leopoldstraße 50 - 58  
44147 Dortmund

Stand: 12.06.2018 / msp

Projektr.: 08 9 184

Variante **XLIV**  
- Vietnamesische Neujahrsfest -