


Anhang zur Stellplatzablösesatzung vom 13.02.2008

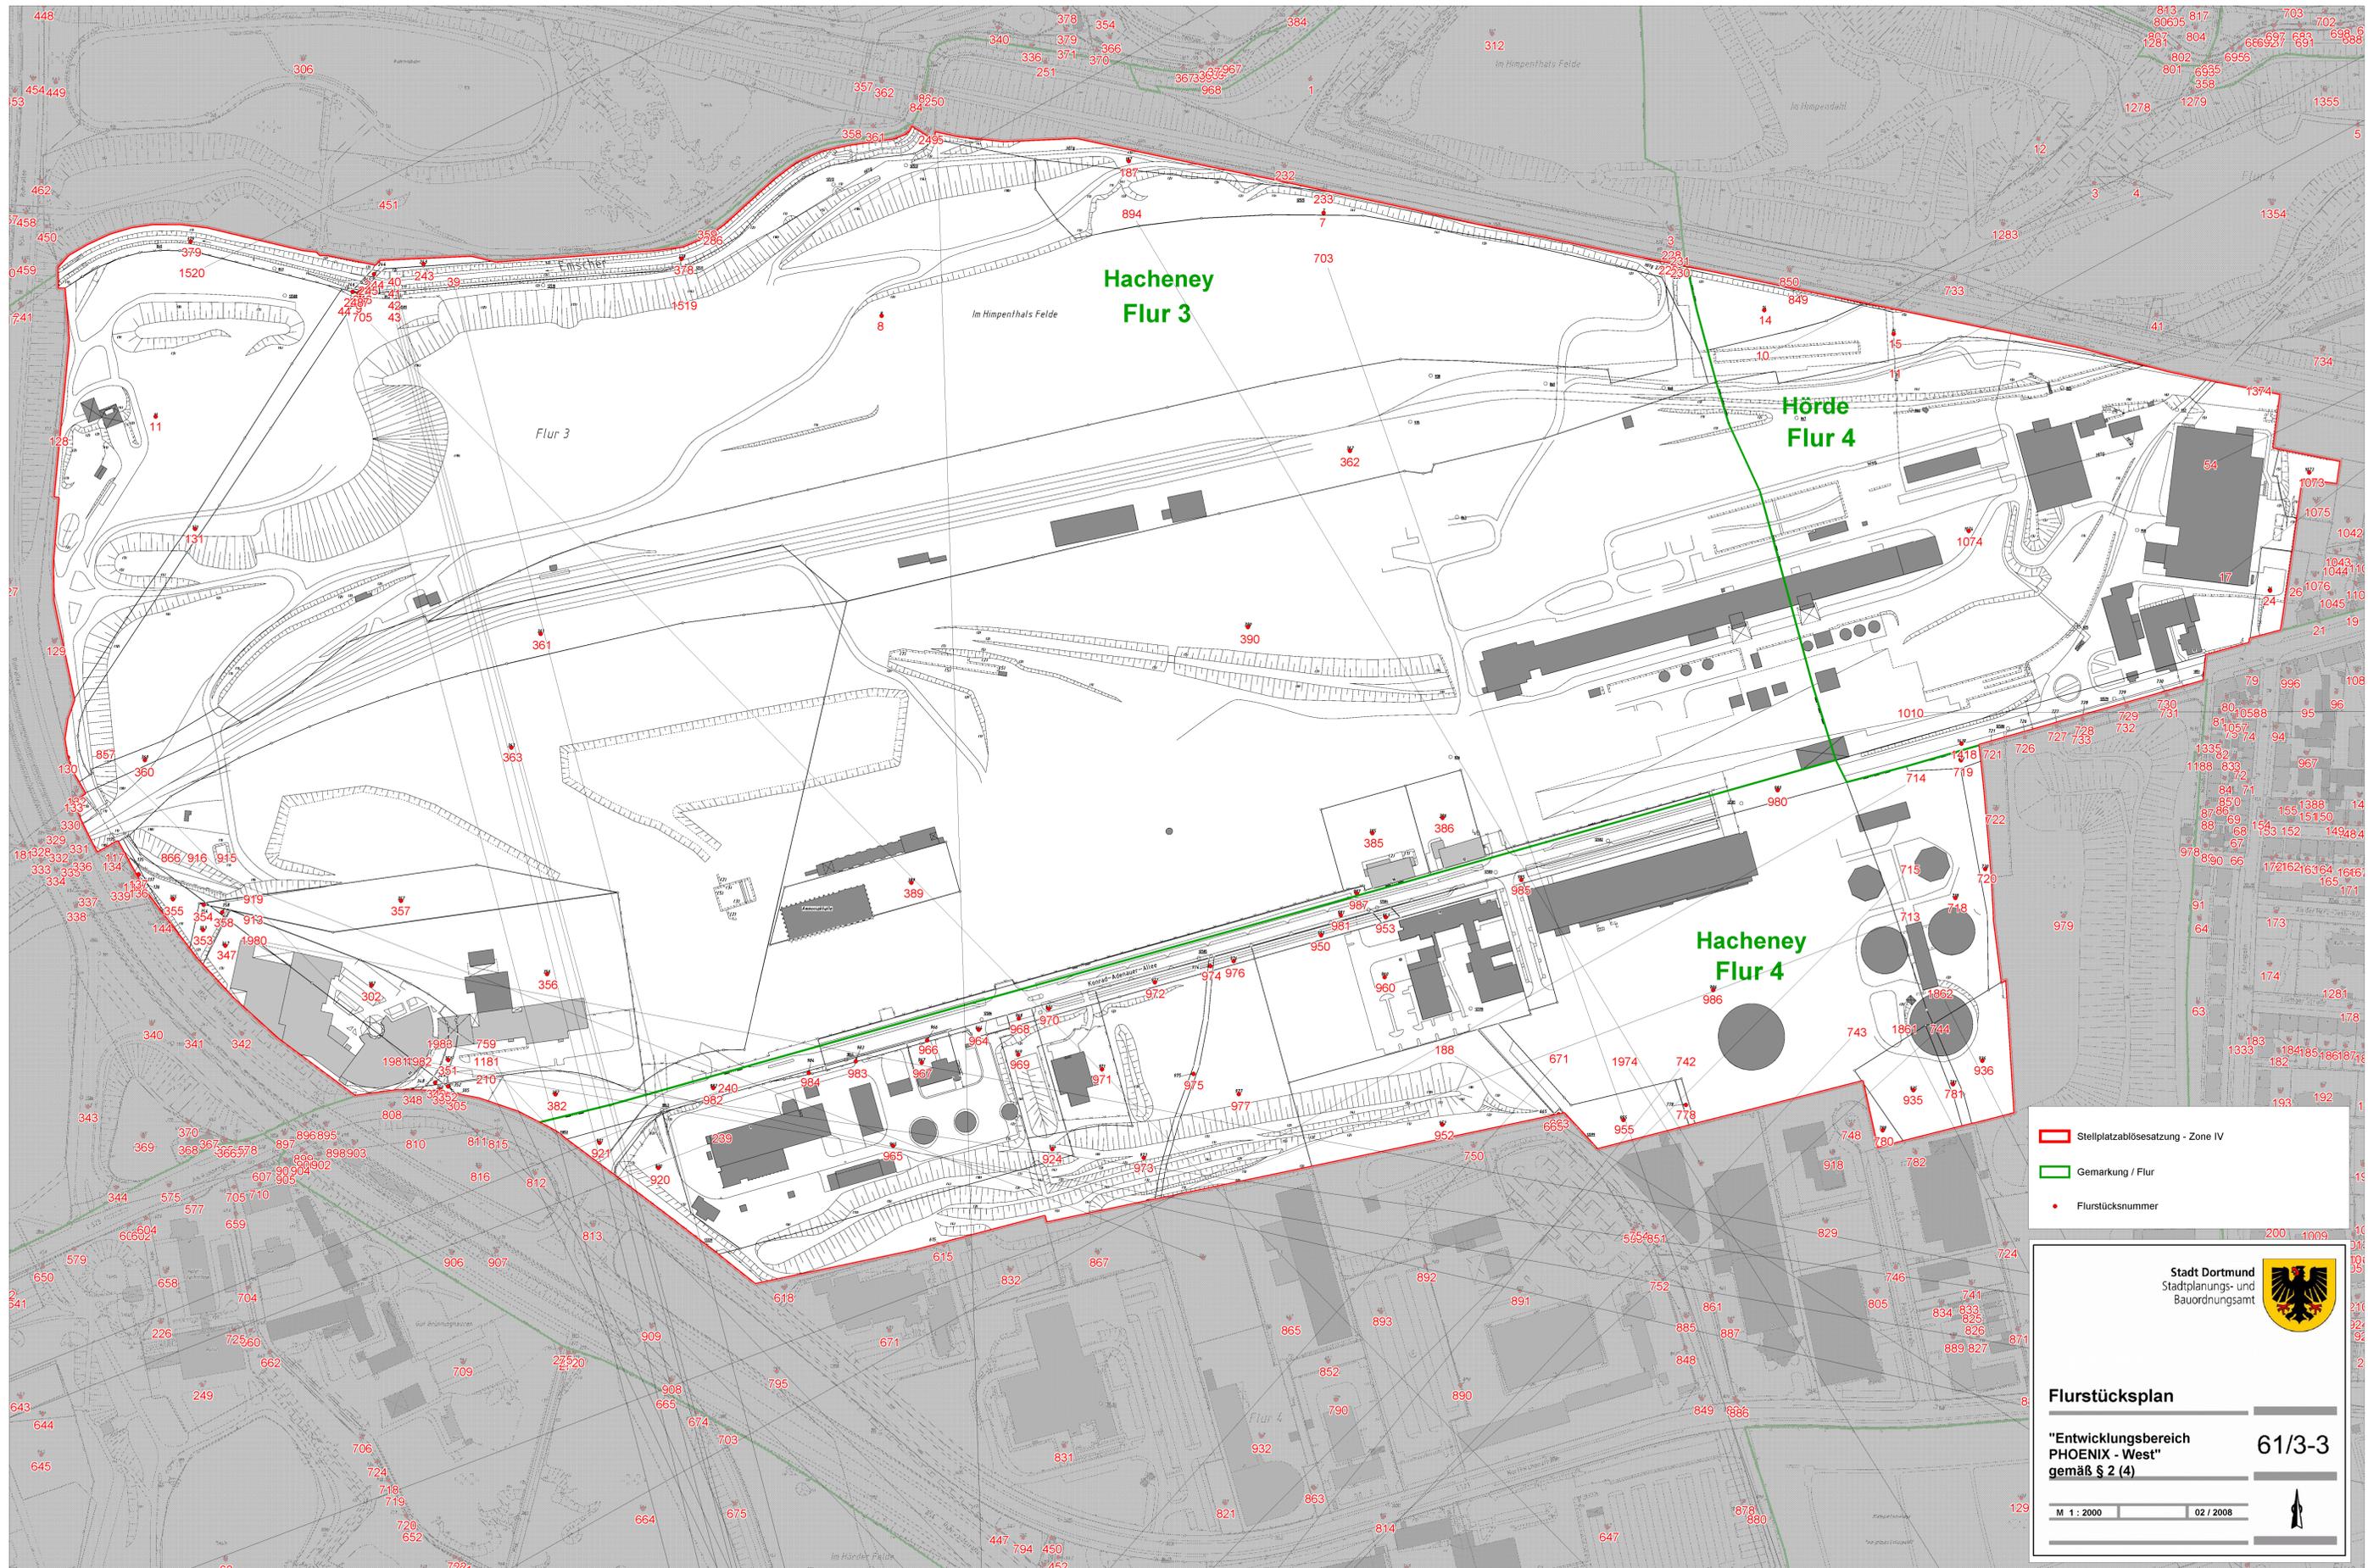

▬ Stellplatzablösesatzung - Zone IV
▬ Gemarkung / Flur
• Flurstücksnummer

Stadt Dortmund
 Stadtplanungs- und Bauordnungsamt

Flurstücksplan
 "Entwicklungsbereich PHOENIX - West" gemäß § 2 (4)

M 1 : 2000 02 / 2008

61/3-3