


Anhang zur Stellplatzablösesatzung vom 13.02.2008



Stadt Dortmund
Stadtplanungsamt

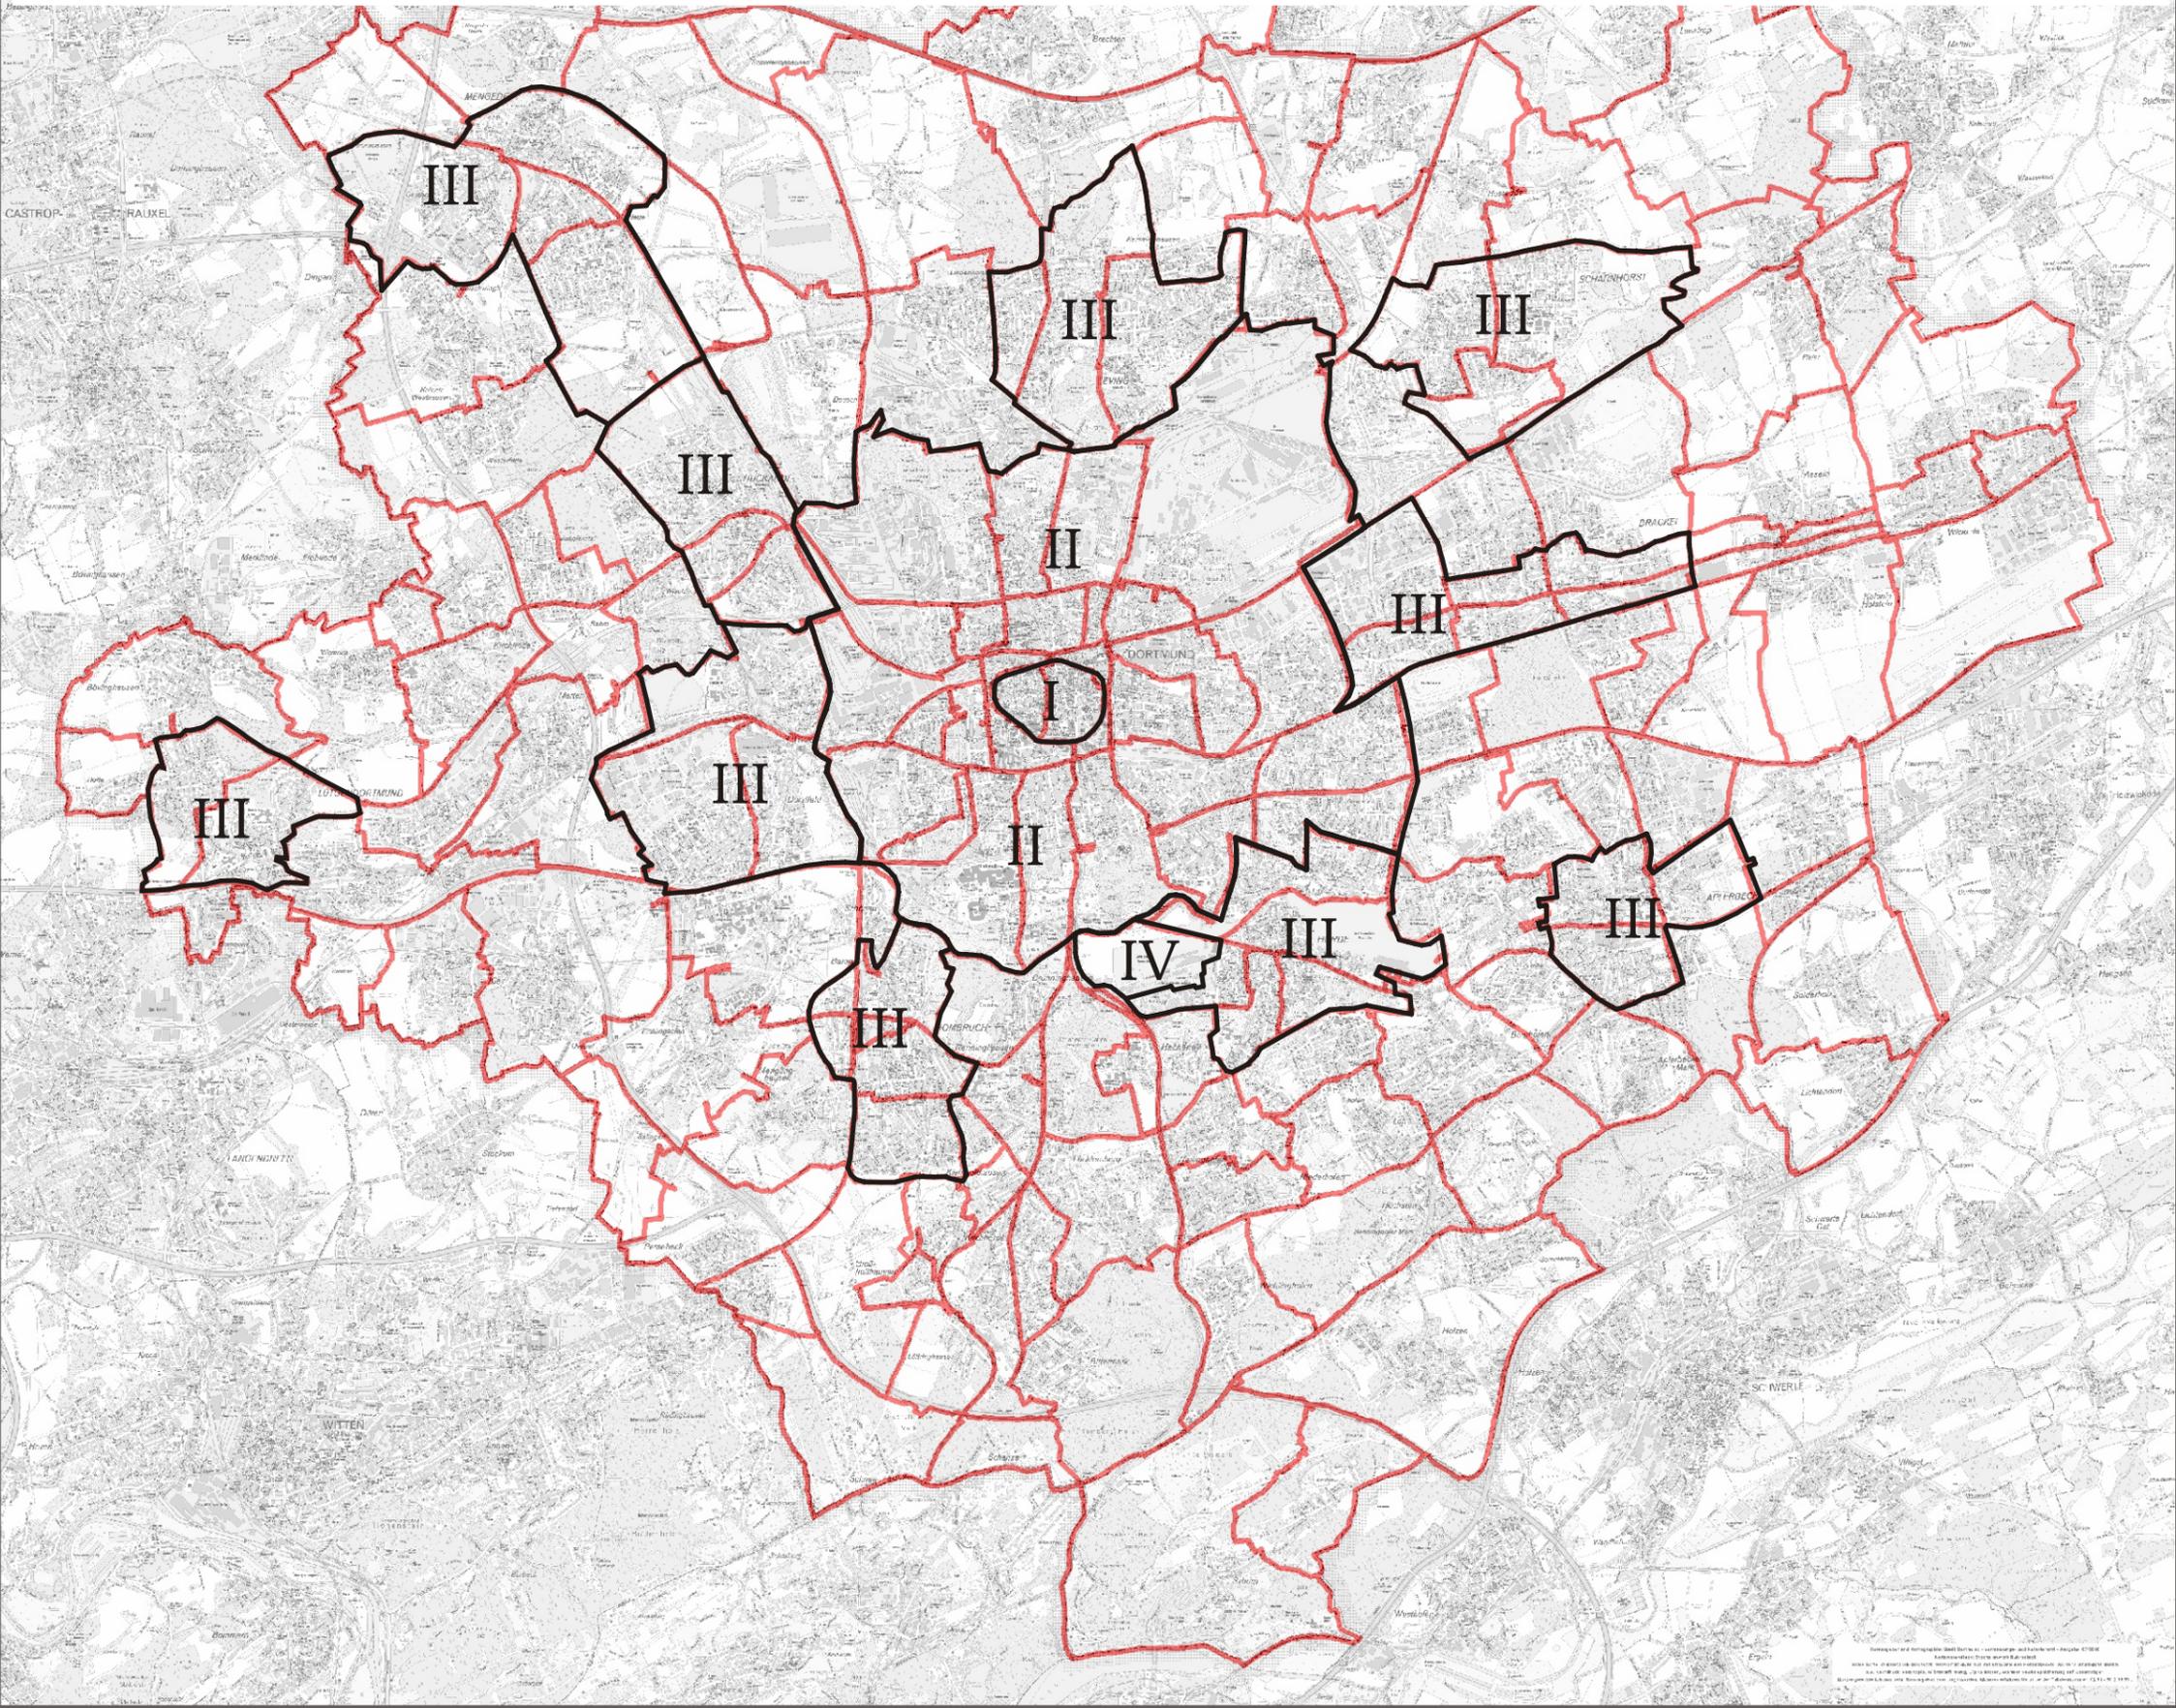

Übersichtsplan gemäß § 2 (5) Satz 3

- Grenzen der einzelnen Gebietszonen - 61/3-3

Feb / 2008

