




Stadt Dortmund  
Stadtplanungs- und  
Bauordnungsamt

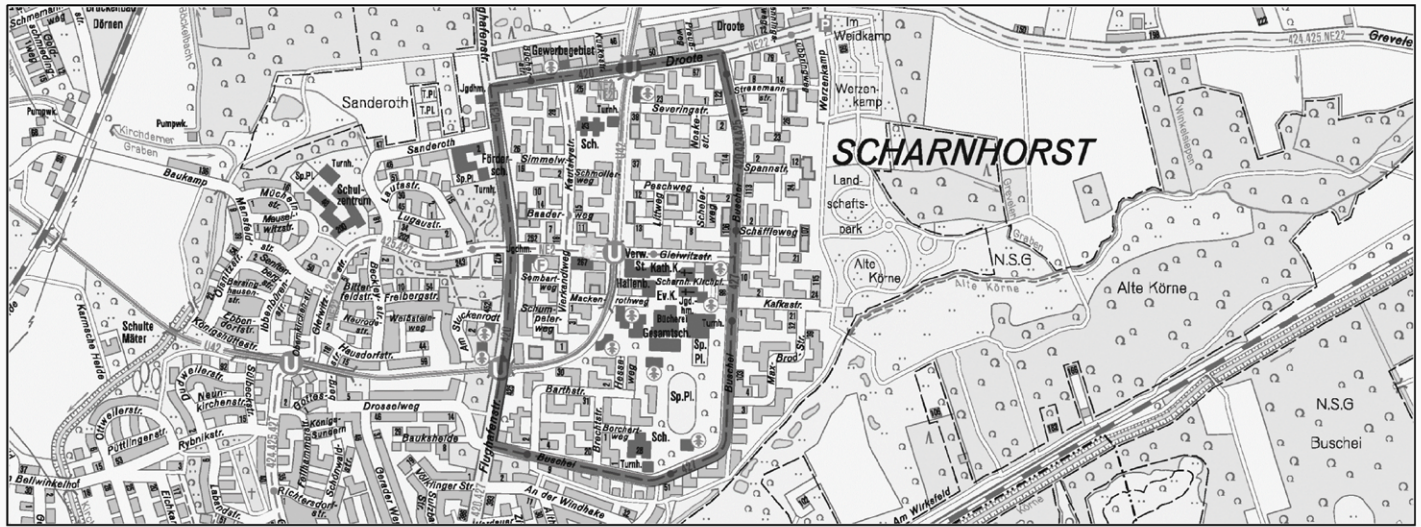


61 / 3  
Anlage 4  
zur Stellplatzsatzung  
Erweiterter Citybereich  
(Zone I - höchste Zentralität)

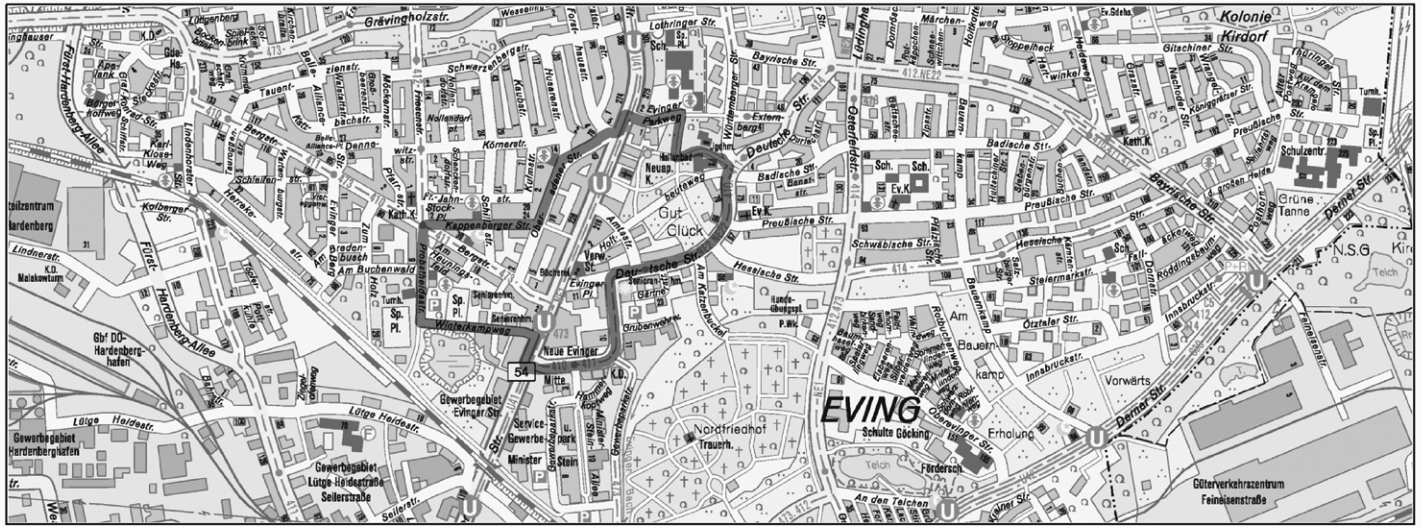



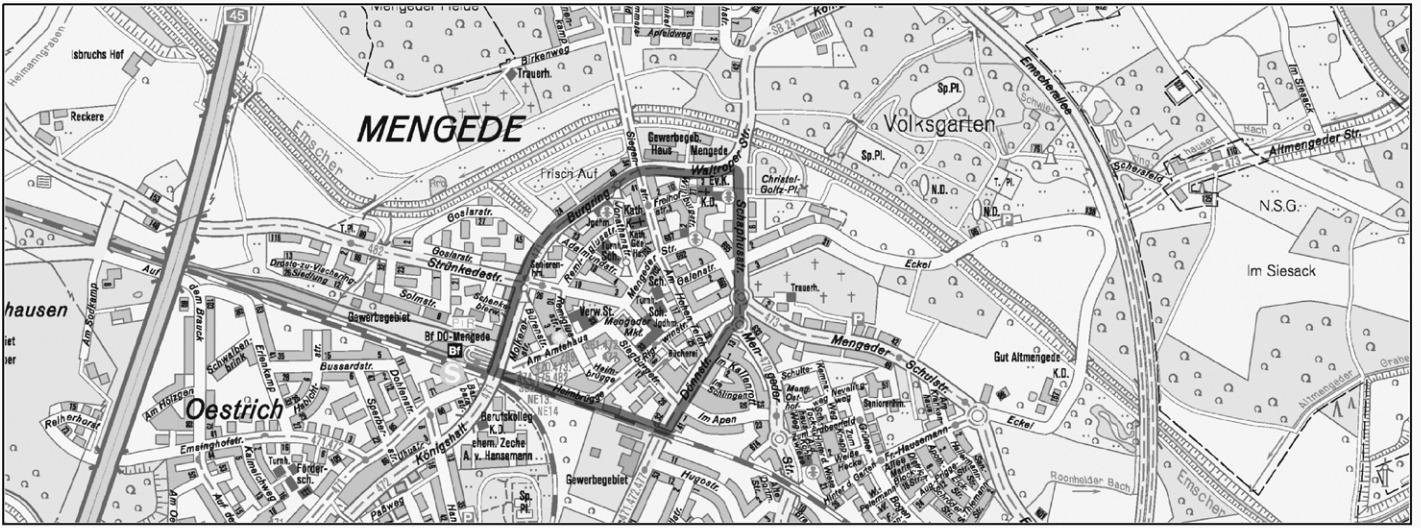


**Stadt Dortmund**  
 Stadtplanungs- und  
 Bauordnungsamt



61 / 3  
 Anlage 4  
 zur Stellplatzsatzung  
 Zentren  
 (Zone II - mittlere Zentralität)



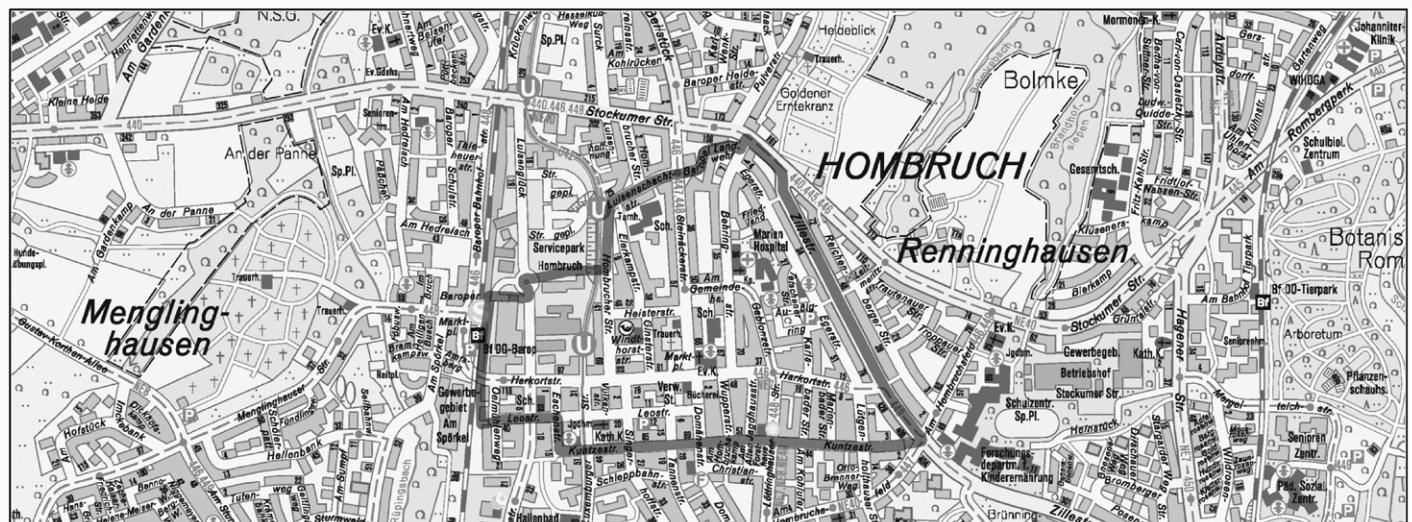
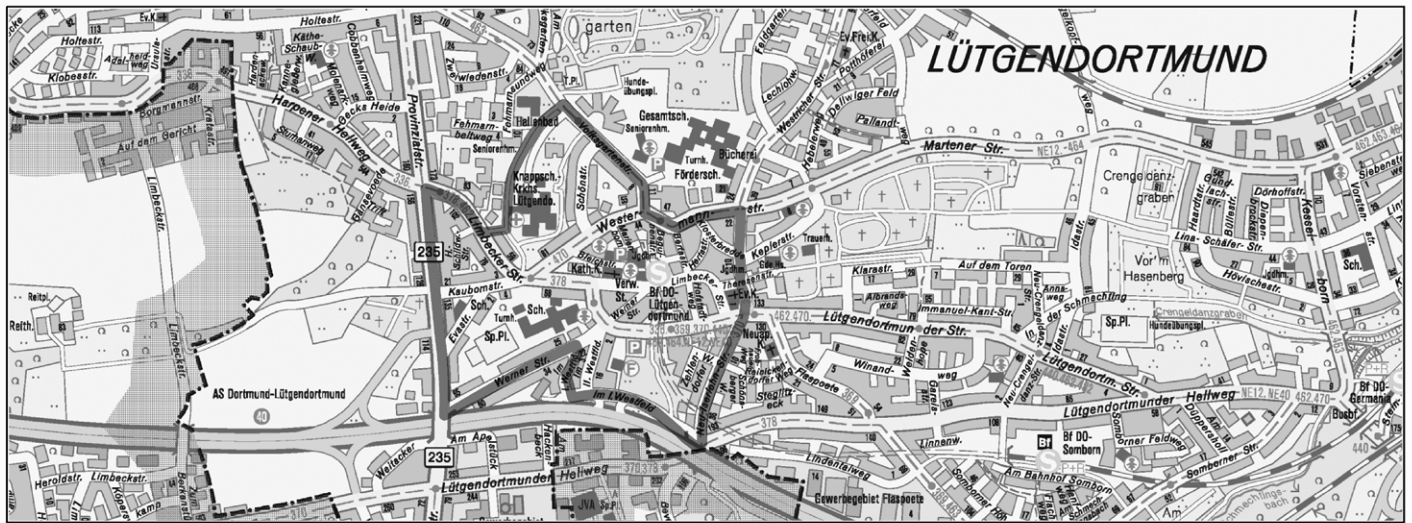
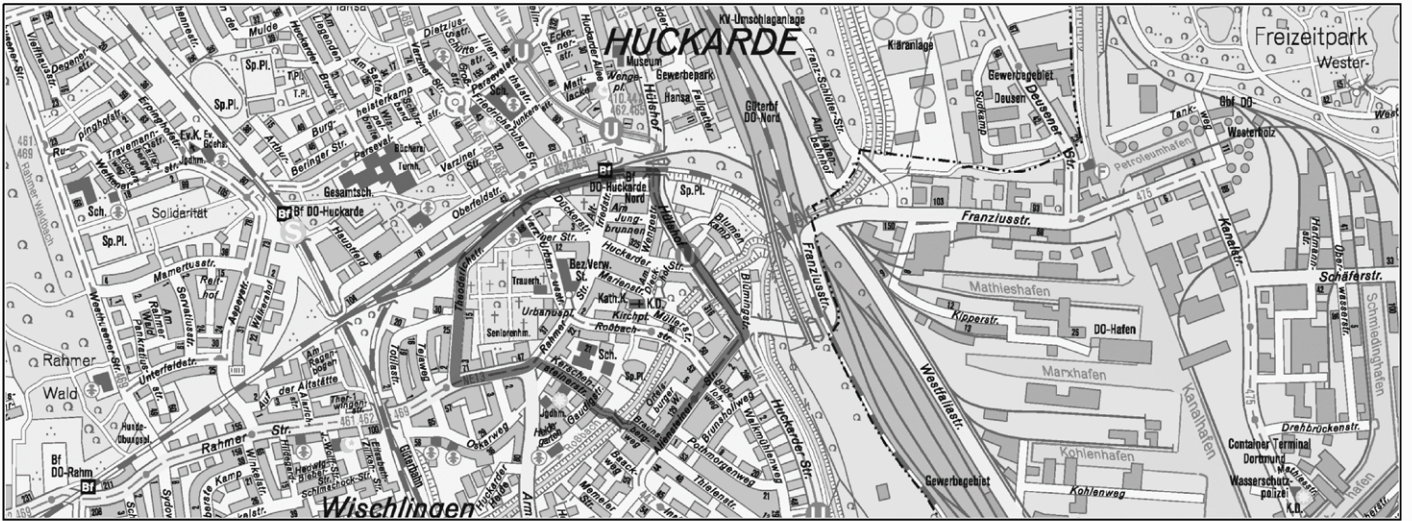


**Stadt Dortmund**  
 Stadtplanungs- und  
 Bauordnungsamt




61 / 3  
 Anlage 4  
 zur Stellplatzsatzung  
 Zentren  
 (Zone II - mittlere Zentralität)



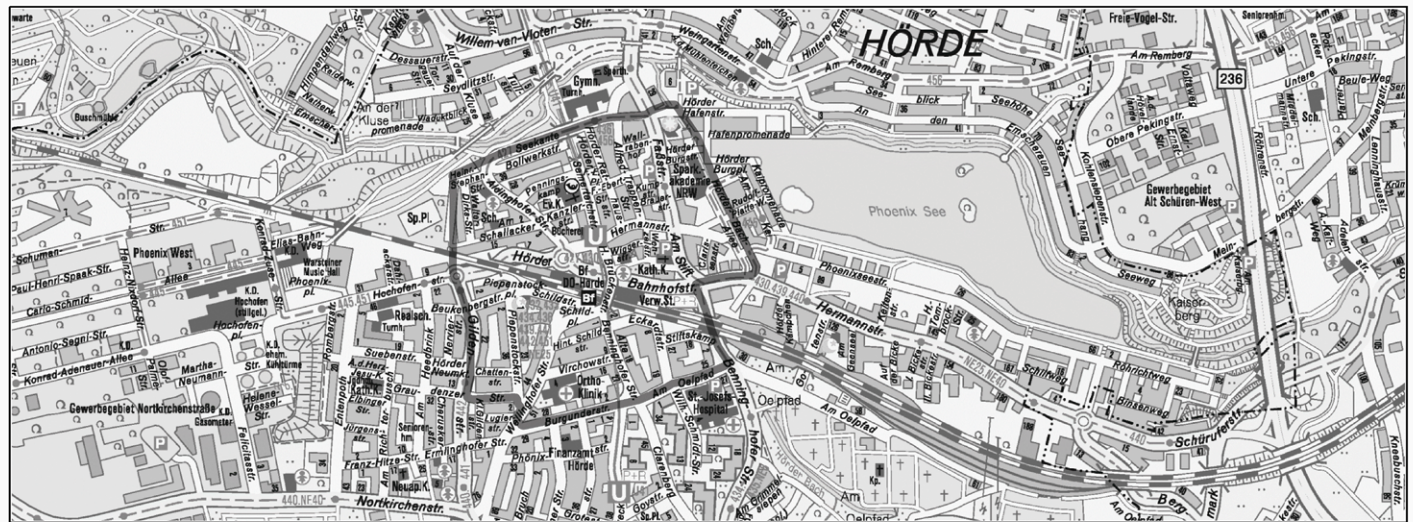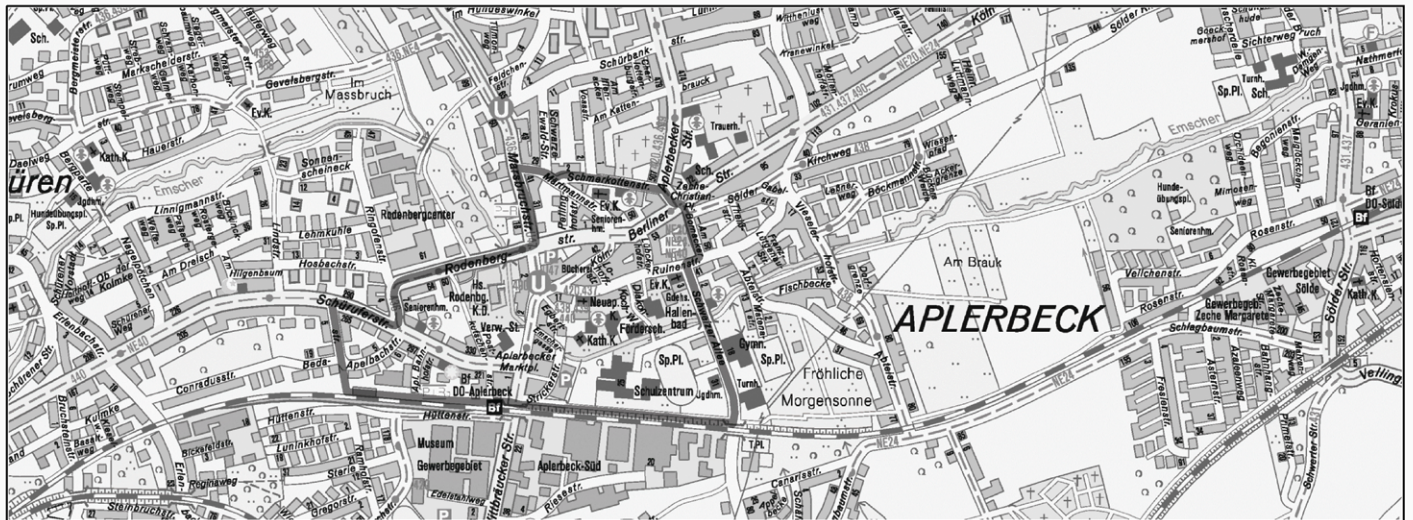
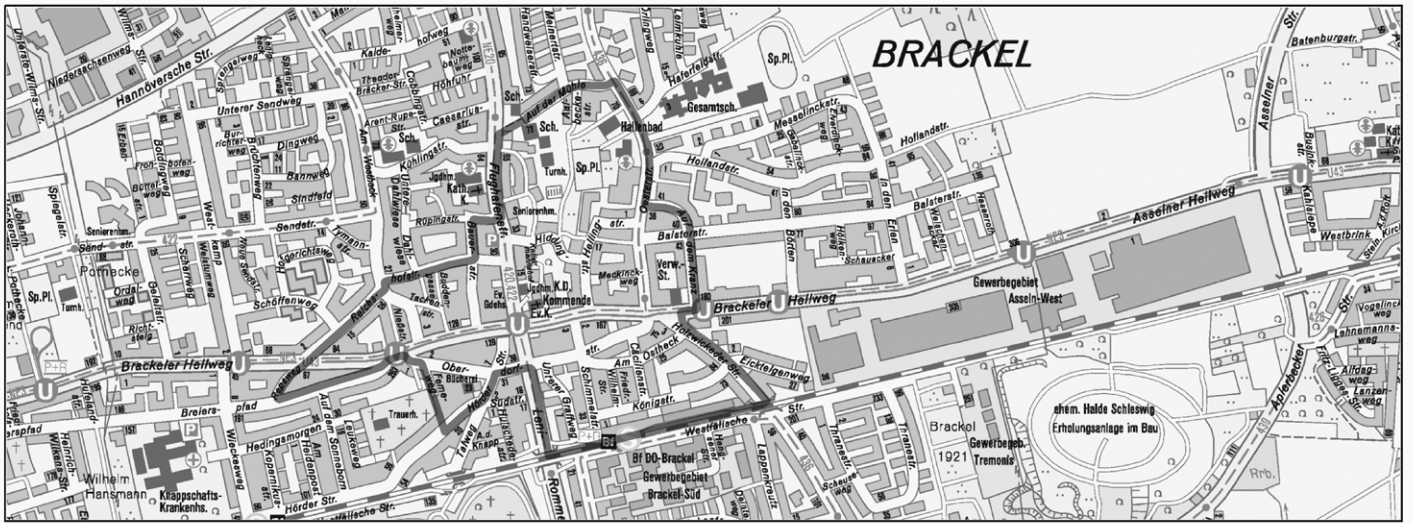


**Stadt Dortmund**  
 Stadtplanungs- und  
 Bauordnungsamt



61 / 3  
 Anlage 4  
 zur Stellplatzsatzung  
 Zentren  
 (Zone II - mittlere Zentralität)



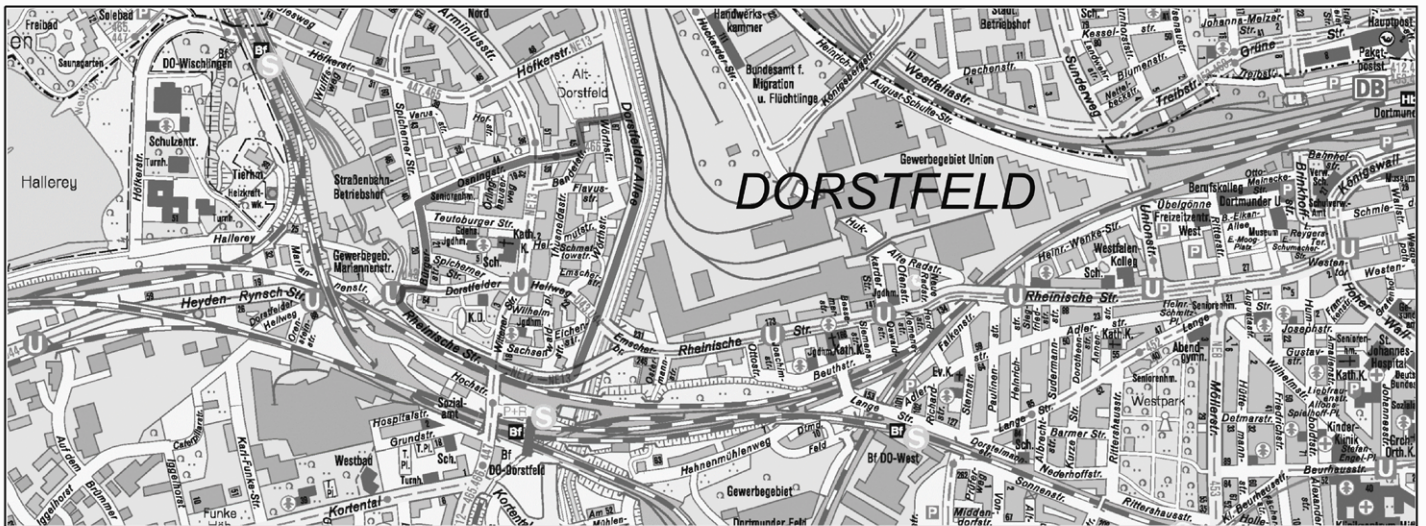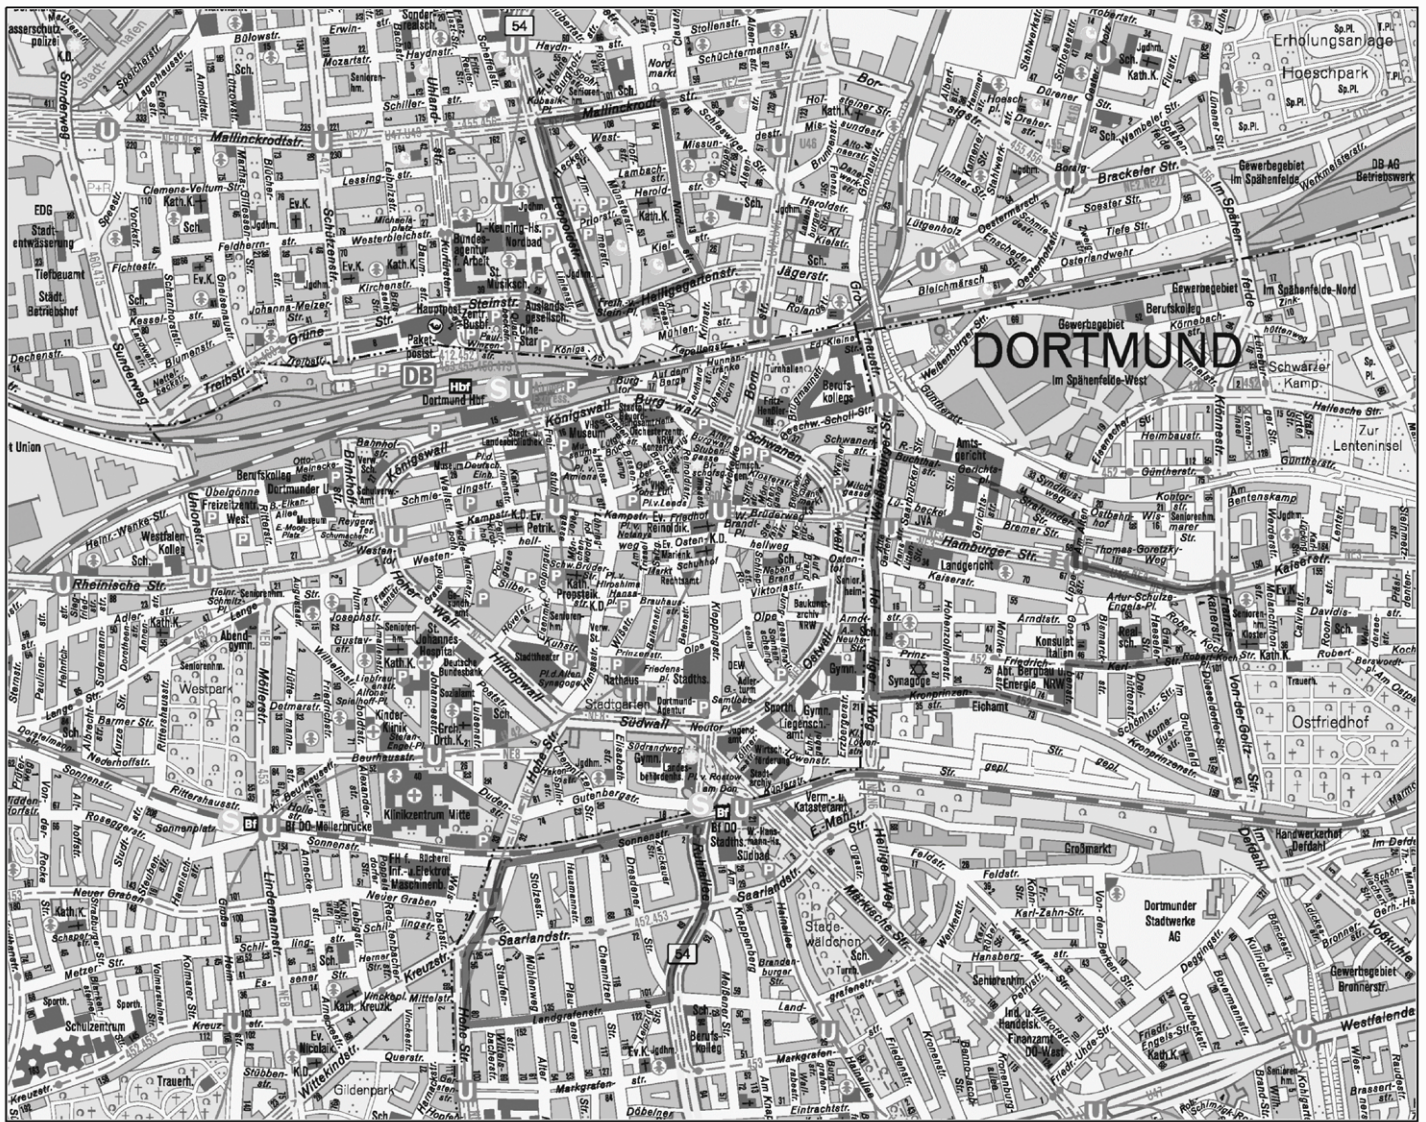

**Stadt Dortmund**  
 Stadtplanungs- und  
 Bauordnungsamt



61 / 3  
 Anlage 4  
 zur Stellplatzsatzung  
 Zentren  
 (Zone II - mittlere Zentralität)





**Stadt Dortmund**  
Stadtplanungs- und  
Bauordnungsamt



61 / 3  
Anlage 4  
zur Stellplatzsatzung  
Erweiterte Innenstadt  
(Zone III - niedrige Zentralität)