


1-1 An der Funkenburg Variante a

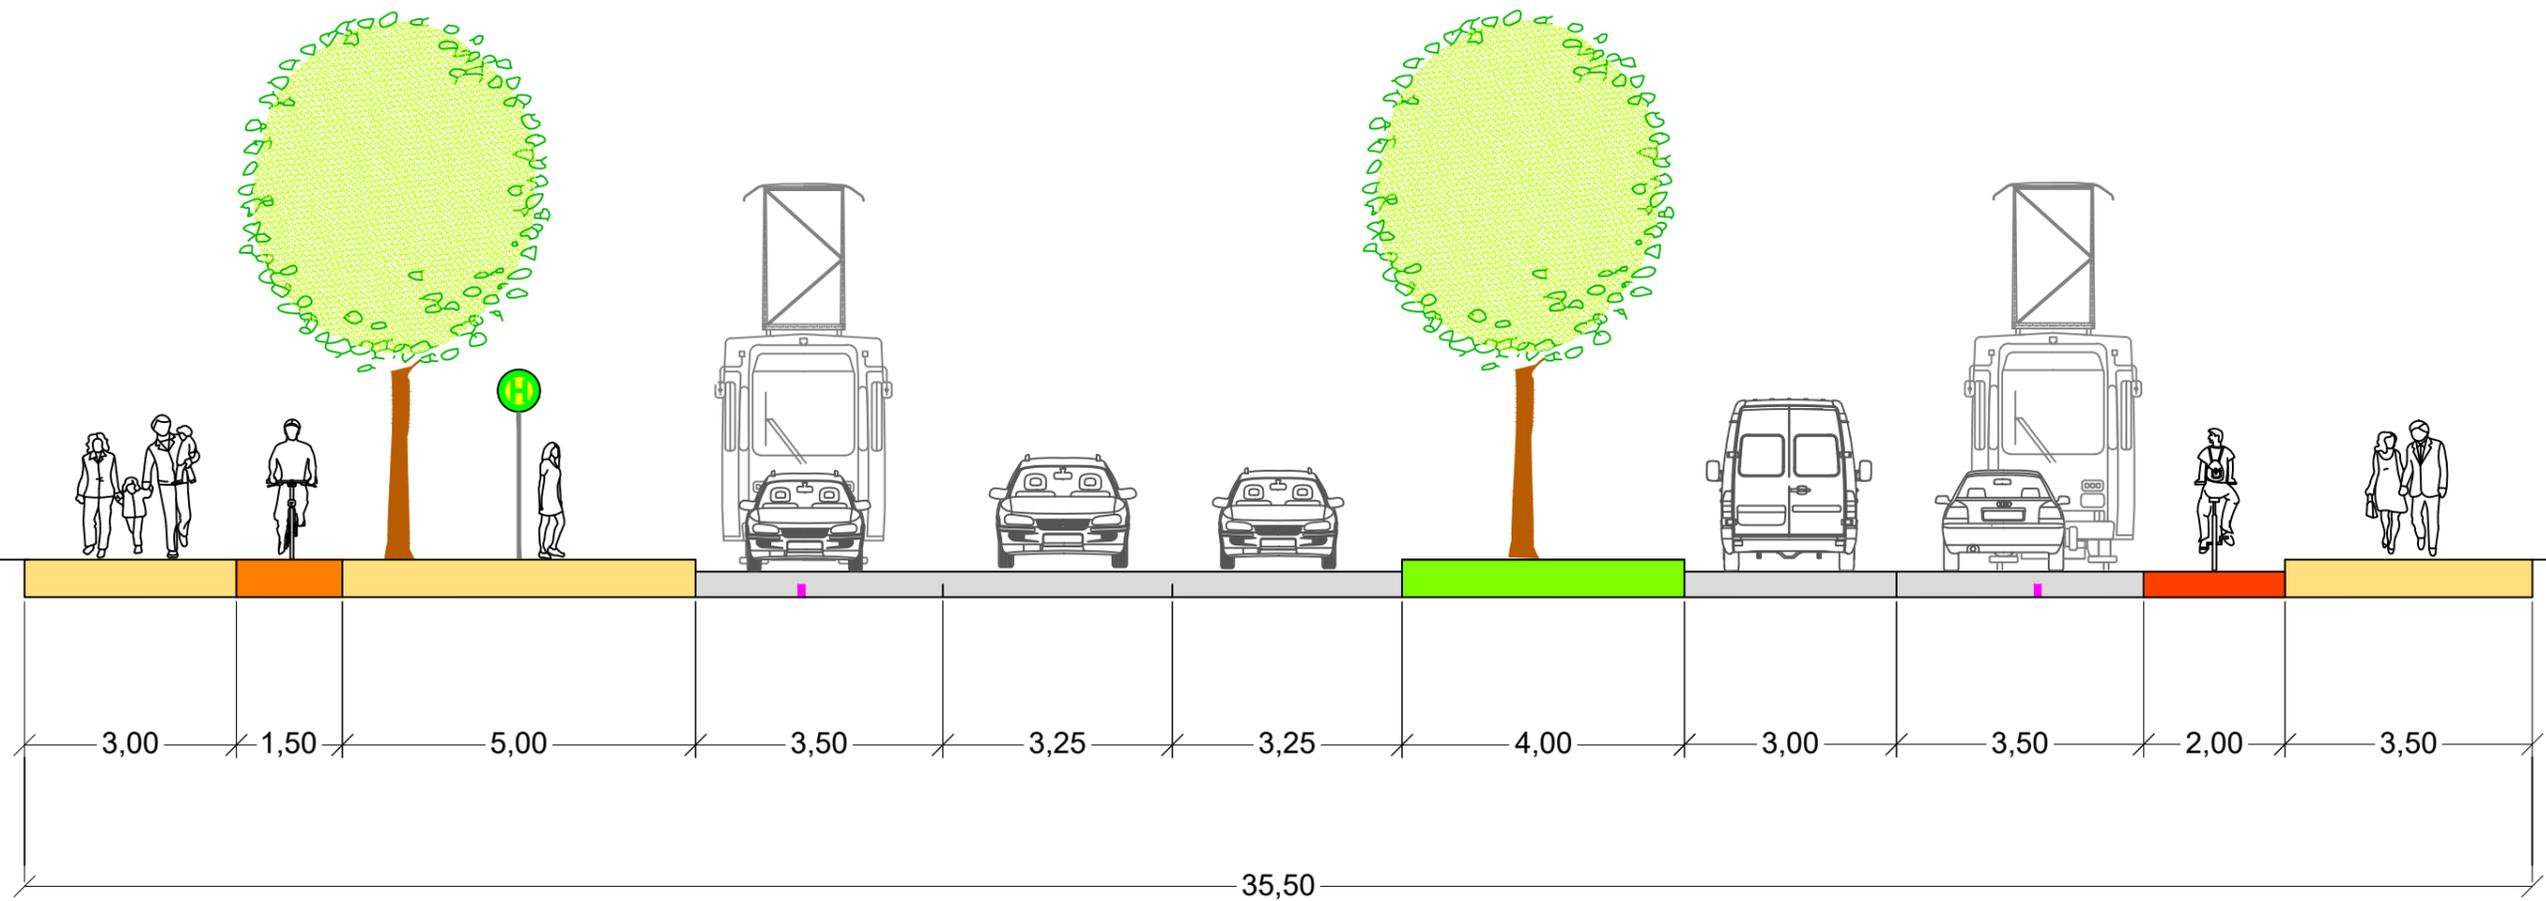

Stadt Dortmund
Stadtplanungs- und
Bauordnungsamt



Umgestaltung der Hellwegachse

Querschnitt 1-1
Stadtbahnhaltestelle
An der Funkenburg Variante a

61/3-2

M 1 : 100 | 03/2023

