


2-2 Körner Hellweg 142 (Kaufland) Variante a

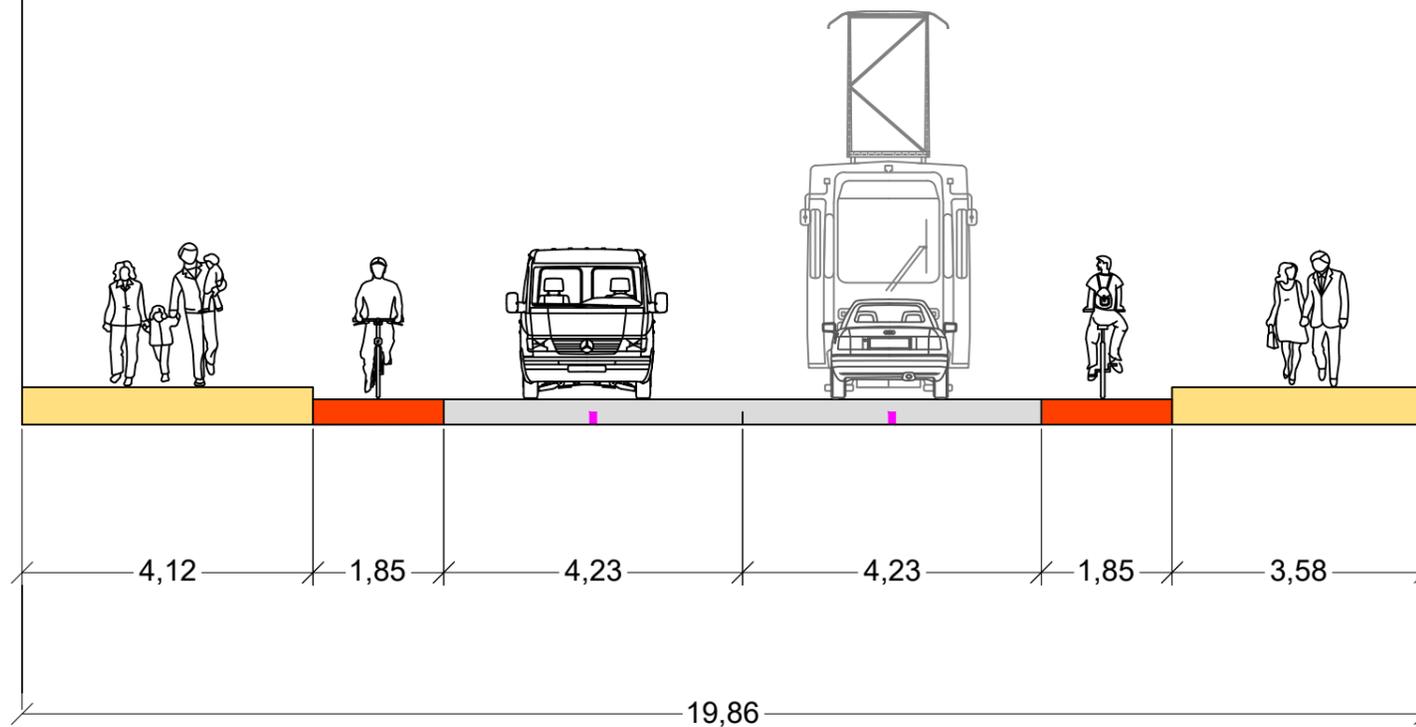

Stadt Dortmund
Stadtplanungs- und
Bauordnungsamt



Umgestaltung
der Hellwegachse

Querschnitt 2-2
Körner Hellweg 142 (Kaufland)
Variante a

61/3-2

M 1 : 100 03/2023

