


# 2-2 Körner Hellweg 142 (Kaufland) Variante b

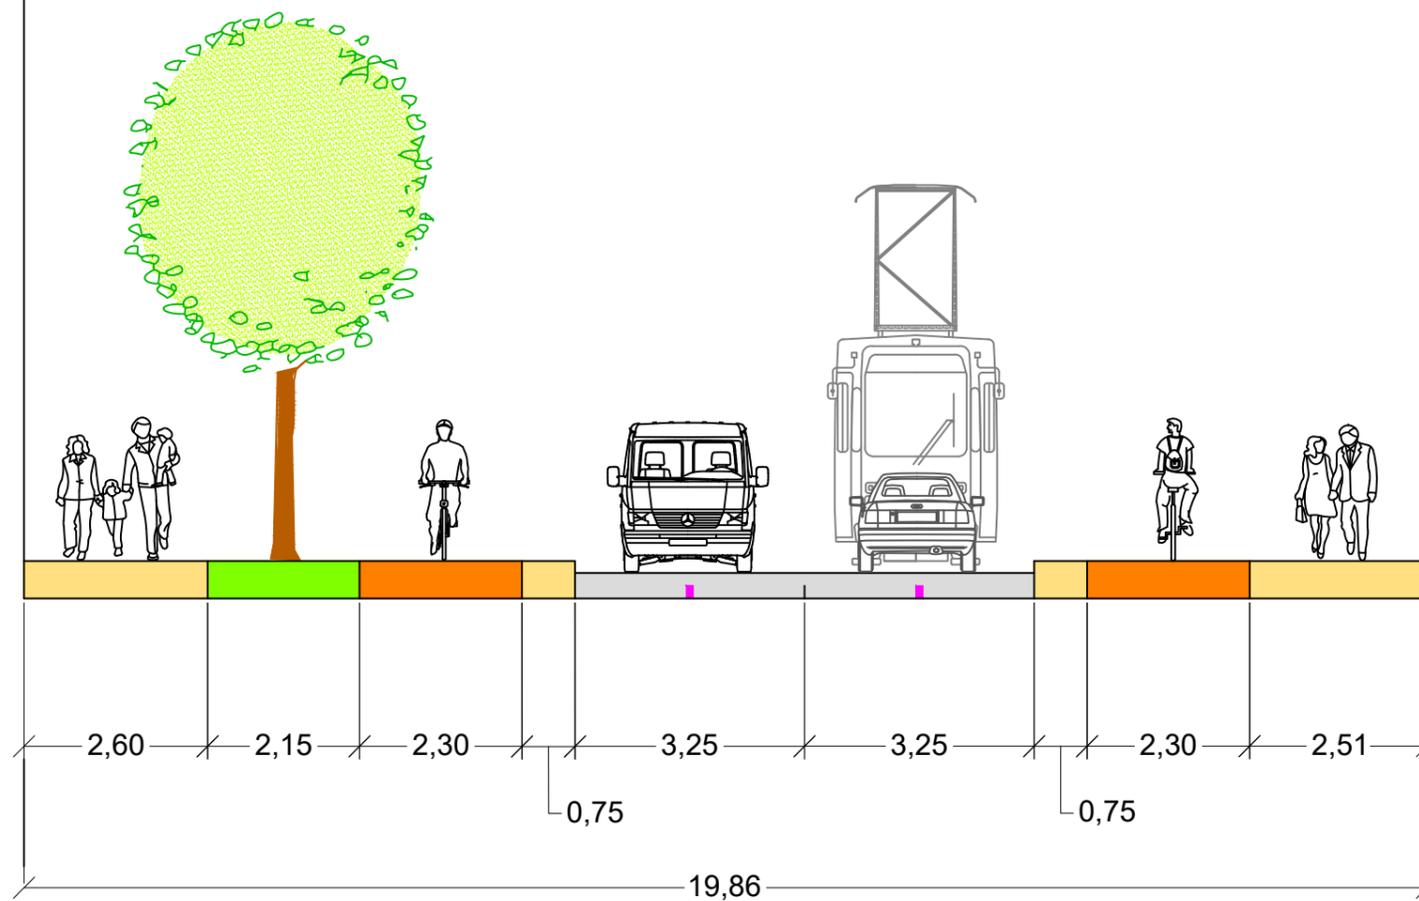

Stadt Dortmund  
Stadtplanungs- und  
Bauordnungsamt



## Umgestaltung der Hellwegachse

Querschnitt 2-2  
Körner Hellweg 142 (Kaufland)  
Variante b

61/3-2

M 1 : 100 | 03/2023

