

Bebauungsplan Hö 292 - südlich Hacheneyer Straße -

Maßstab

Abteilung




Abgrenzung des Bebauungsplanes
Hö 292 -südlich Hacheneyer Straße-

ohne
Maßstab



61/4

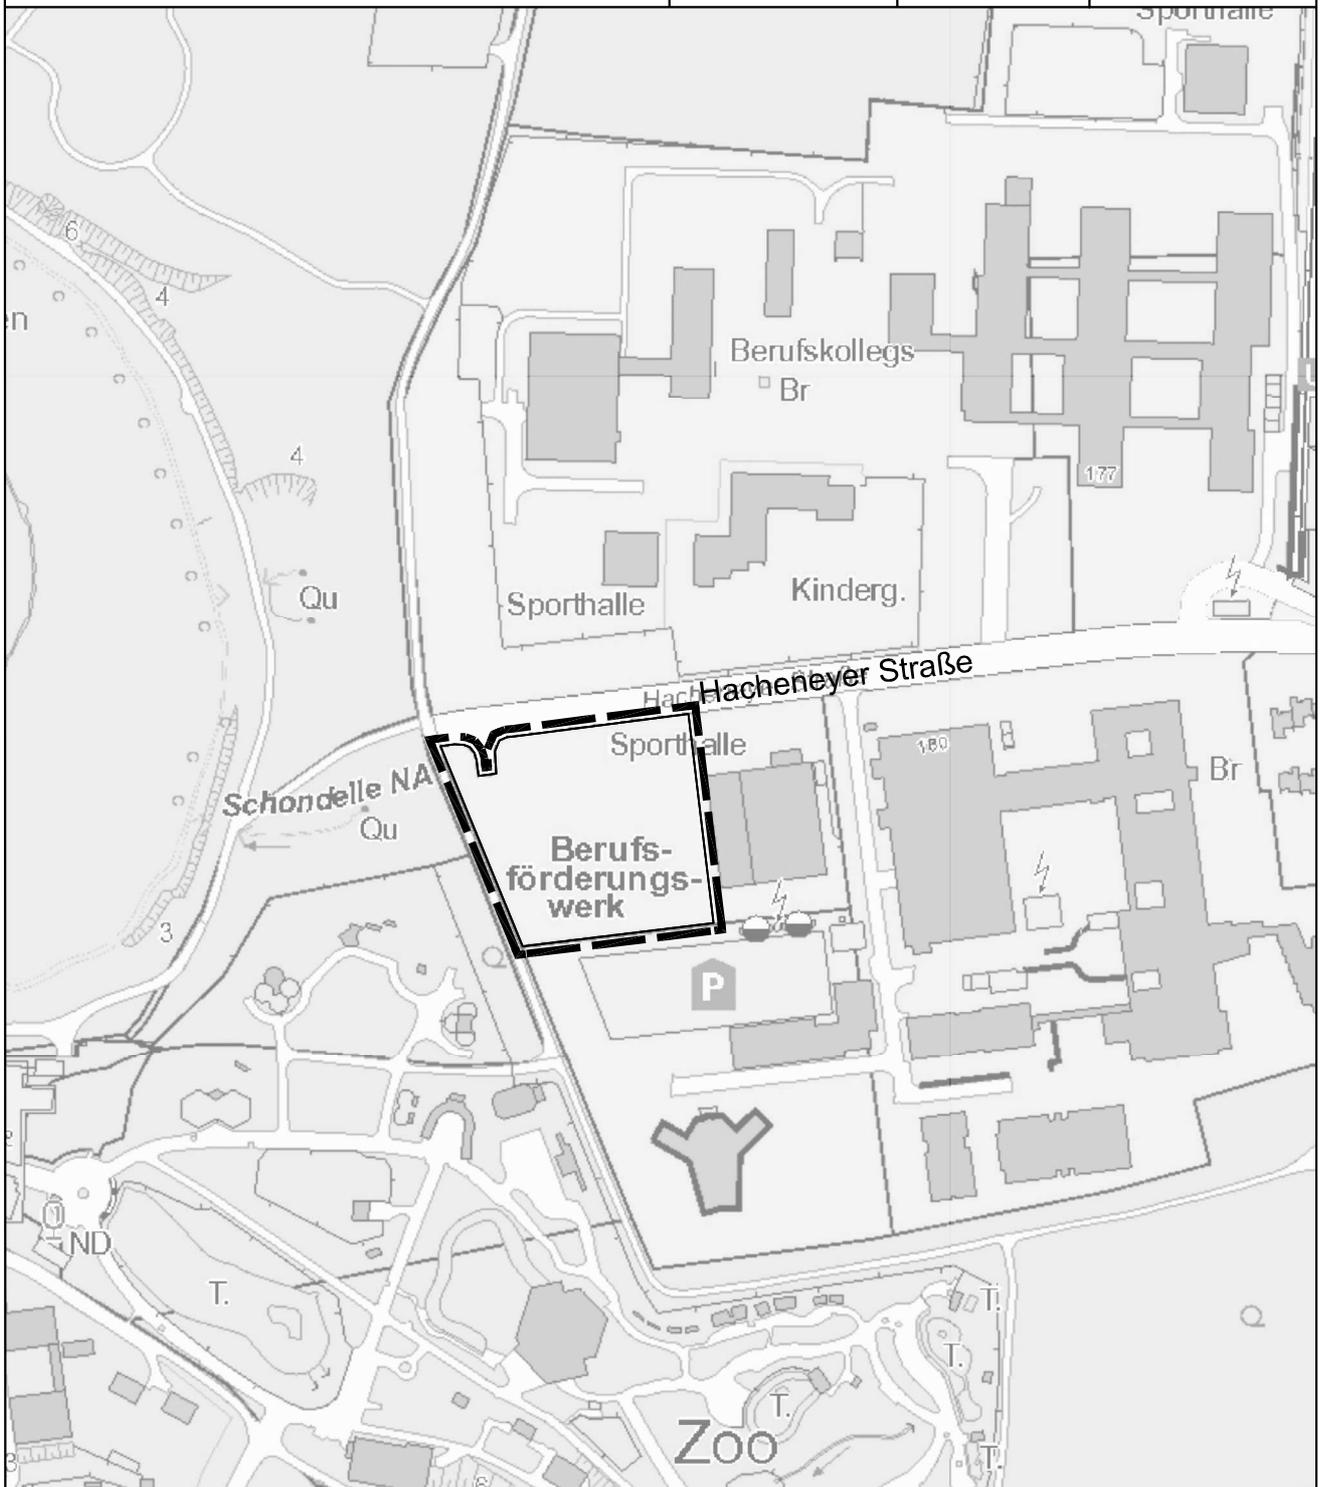

Stadt Dortmund
Stadtplanungs- und
Bauordnungsamt



April 2019