

Bestehende Betriebe

- ★ SB-Warenhaus
- ◆ Verbrauchermarkt
- Supermarkt
- Discounter
- ◊ Lebensmittel-Kleinflächenanbieter
- ▲ Getränkemarkt
- ◆ Drogeriemarkt, -fachgeschäft
- ▲ Apotheke
- ◆ Bäcker
- Metzger
- Ausländischer Anbieter
- ▲ Spezialanbieter für Lebensmittel
- ◆ Tabakwaren
- Kiosk
- ▲ Tankstellenshop
- ▲ Blumen

Versorgte Bereiche

- Zentrenabgrenzungen
- 500 m Radius um Bestandsobjekt

Unterversorgte Bereiche


- > 3.000 Einwohner
- 2.000-2.999 Einwohner
- 1.000-1.999 Einwohner
- < 1.000 Einwohner
- Stadtbezirksgrenze

(Grundlage Einzelhandelserhebung 2005/2006)

September 2008

Stadt Dortmund
Stadtplanungs- und
Bauordnungsamt



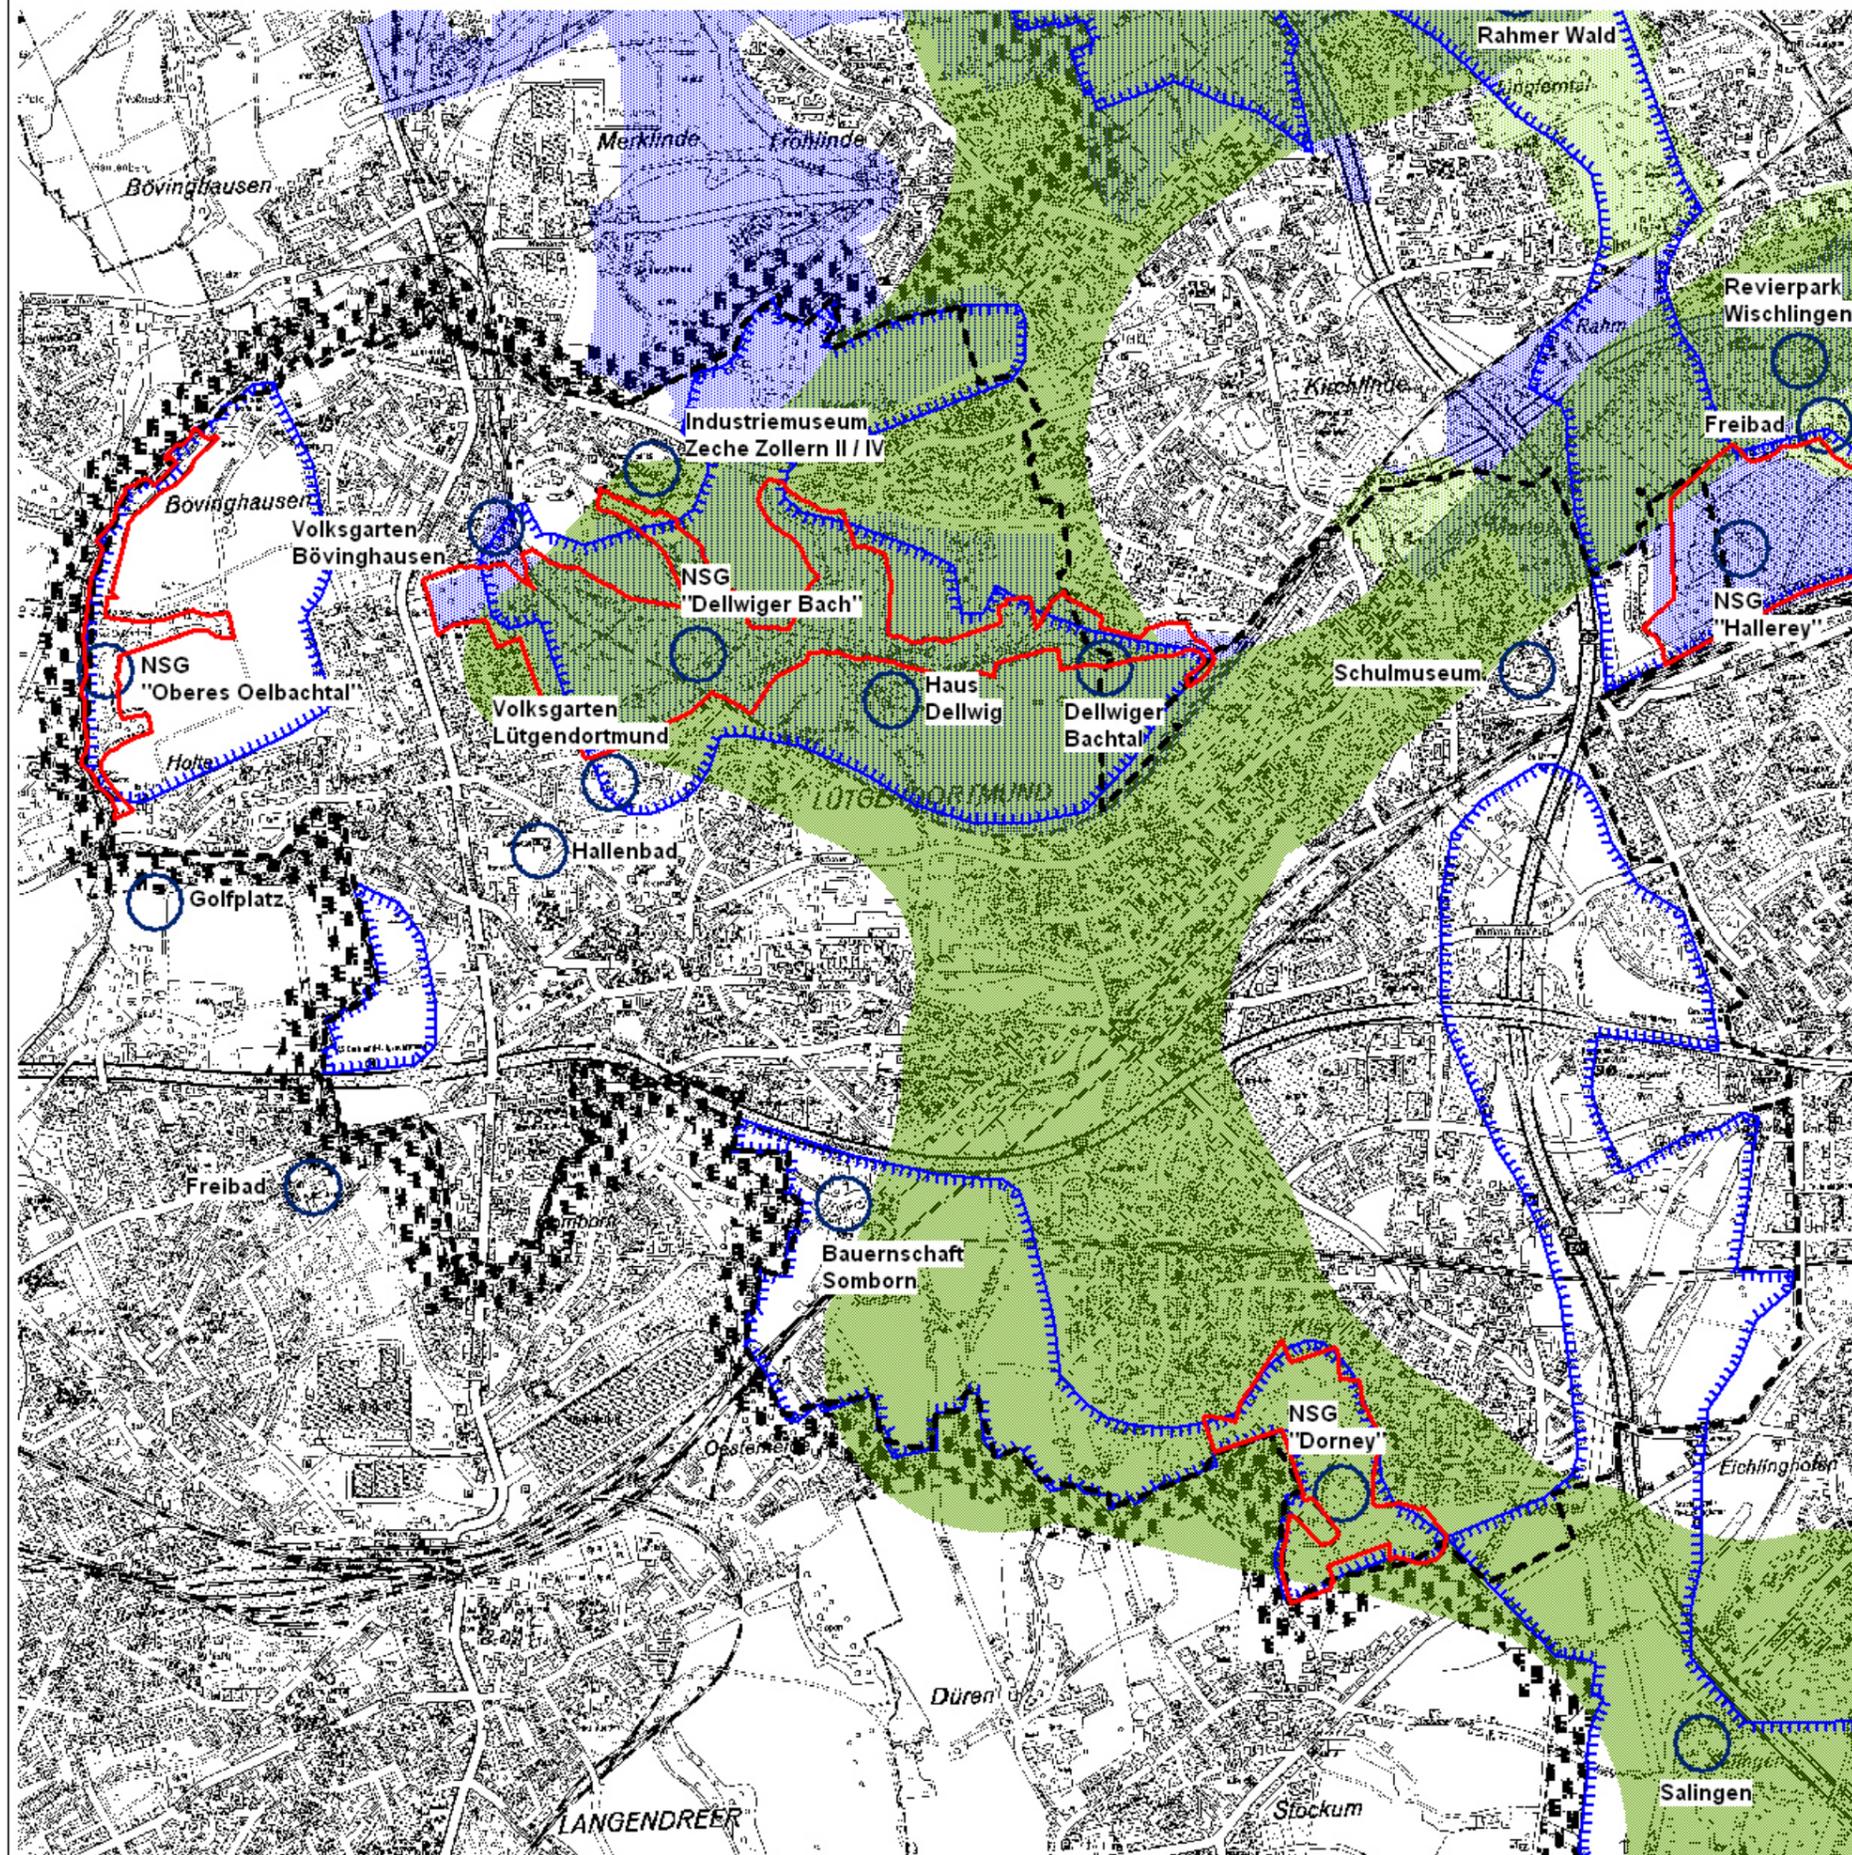


- Radial-Konzentrisches Freiraummodell (UQZ)
- Freiraumsystemare Grundstrukturen (UQZ)
- Emscher Landschaftspark (ELP)
- Überlagerung von Freiraum (UQZ) und (ELP)
- Naturschutzgebiet (NSG)
- Regionaler Grünzug
- Zielpunkte für die Erholung und Freizeit
- Stadtbezirksgrenze

September 2008

Stadt Dortmund
Stadtplanungs- und
Bauordnungsamt



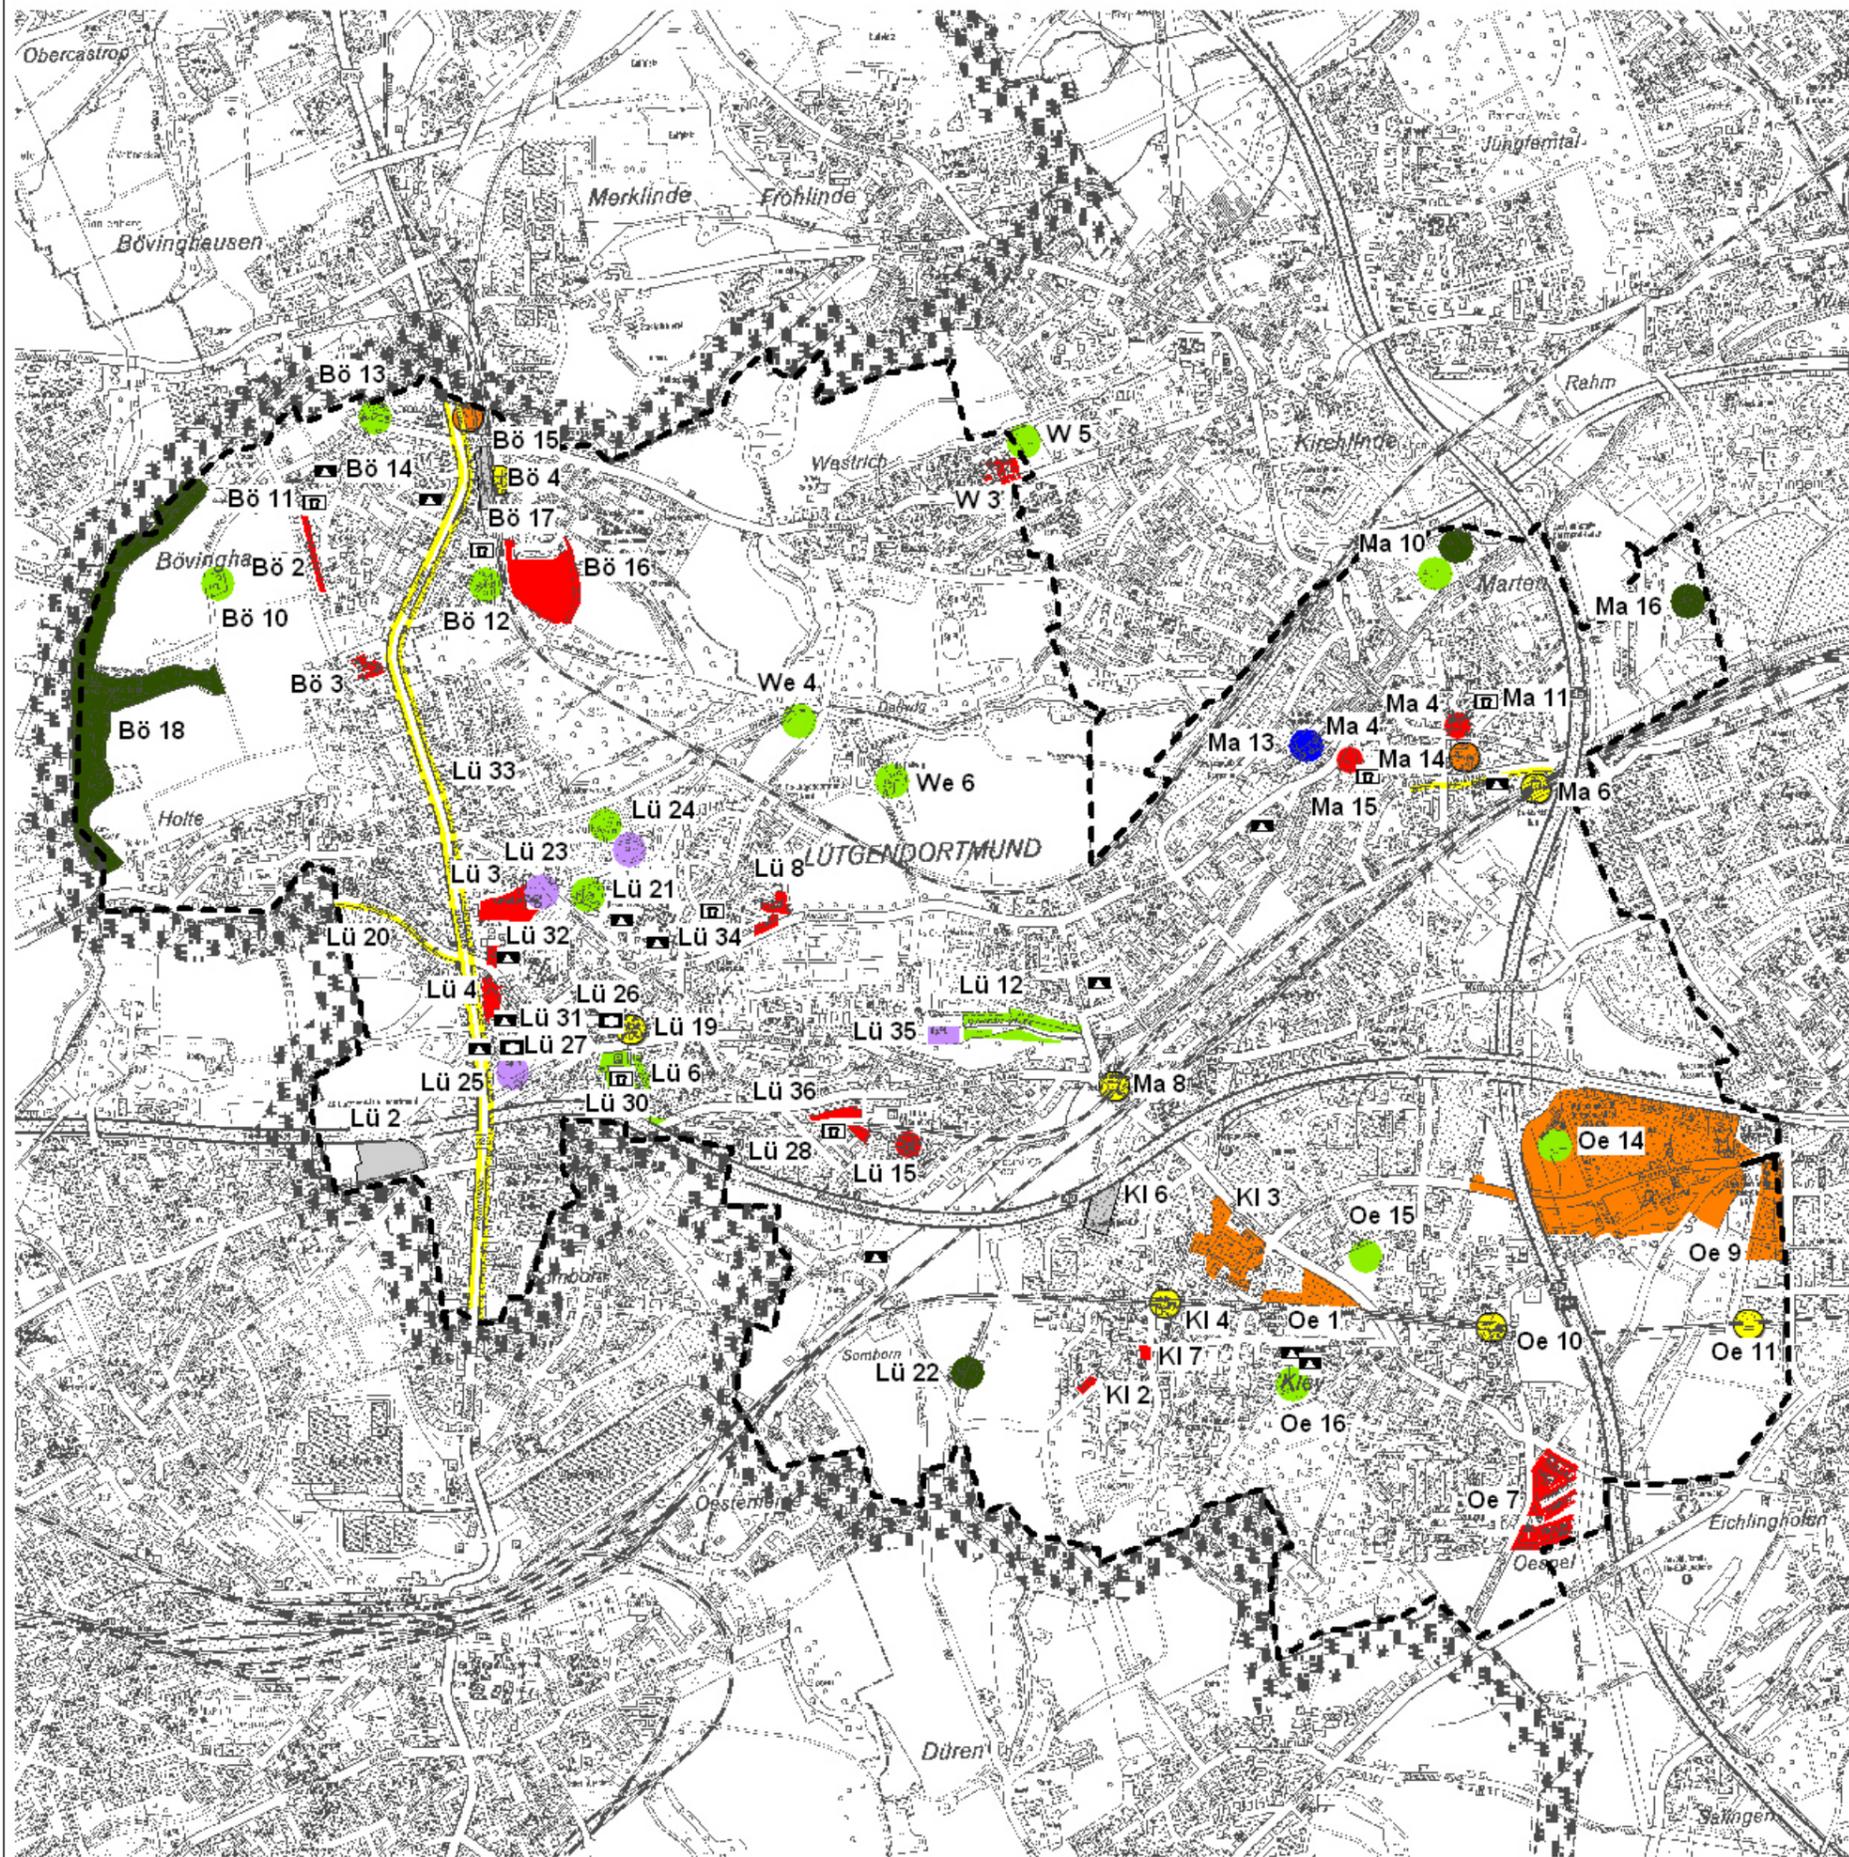

Lütgendortmund

- Lü 2 - Werner Hellweg (Lü 172)
- Lü 3 - Wohnbebauung südl. Volksgartenstr. (Lü 179)
- Lü 4 - Nördl. Kaubomstr. (Lü 113)
- Lü 6 - Park der Generationen Lütgendortmund
- Lü 8 - Pottthöferei (Lü 145)
- Lü 12 - Cregeldanzgraben westl. Kesselborn
- Lü 15 - Flaspöete (Lü 133)
- Lü 19 - S-Bahn-Haltepunkt Lütgendortmund (B+R)
- Lü 20 - Harpener Hellweg
- Lü 21 - Volksgartenstr. (Lü 149)
- Lü 22 - Erlenbruchwald Dünnebecke
- Lü 23 - Hallenbad Lütgendortmund
- Lü 24 - Volksgarten Lütgendortmund
- Lü 25 - Sportplatzanlage Evasstr.
- Lü 26 - Familienbüro Lütgendortmund
- Lü 27 - Seniorenbüro Lütgendortmund
- Lü 28 - Kinder- u. Jugendspielplatz Flaspöete/Somborner Höh
- Lü 30 - Kinder- u. Jugendspielplatz Auf der Hofstadt
- Lü 31 - Grundschule Oespel/Kley
- Lü 32 - Wohn- u. Pflegezentrum St. Barbara Limbecker Str.
- Lü 33 - Provinzialstr.
- Lü 34 - Kinder- u. Jugendspielplatz Hebelers Weg
- Lü 35 - Sportplatzanlage Idastr.
- Lü 36 - Südl. Lütgendortmunder Hellweg (Lü 178)

Bövinghausen

- Bö 2 - Schulzentrum Bövinghausen (Lü 120, 3. Änd.)
- Bö 3 - Wasserturm Bövinghausen (VEP Lü 166)
- Bö 4 - Bahnhof Bövinghausen
- Bö 10 - Wasserturm Bövinghausen (Lü 166)
- Bö 11 - Kinder- u. Jugendspielplatz In der Brache
- Bö 12 - Volksgarten Bövinghausen
- Bö 13 - Grünanlage Bennostr.
- Bö 14 - Förderschule An der Froschlake (Schulstandort Bövinghauser Str. 84)
- Bö 15 - Einkaufszentrum Provinzialstr./Ortsteilzentrum Bövinghausen
- Bö 16 - Rhader Hof (Lü 181)
- Bö 17 - Kinder- u. Jugendspielplatz Volksgarten Bövinghausen
- Bö 18 - Naturschutzgebiet Ölbahtal

Kley

- Kl 2 - Kleyer Feld (VEP Lü 122, 1. Änd.)
- Kl 3 - IKEA Brandschachtstr. (Lü 171 n, 1. Änd.)
- Kl 4 - S-Bahn-Haltepunkt Kley
- Kl 6 - Liebherr Baumaschinen Dortmund/Wupper Baumaschinen GmbH
- Kl 7 - Bodelschwingsche Anstalt Bethel

Marten

- Ma 4 - Wischlinger Weg/Martener Str.
- Ma 6 - S-Bahn-Haltepunkt Marten-Süd (B+R)
- Ma 8 - S-Bahn-Haltepunkt Germania (B+R)
- Ma 10 - Olleroh-Wäldchen
- Ma 11 - Kinder- u. Jugendspielplatz Randebrockstr.
- Ma 13 - Rossbach-System
- Ma 14 - Discounter Schulte-Heuthaus-Str.
- Ma 15 - Kinder- u. Jugendspielplatz Steinhammer Str.
- Ma 16 - Naturschutzgebiet Hallerey

Oespel

- Oe 1 - Baumarkt Borussiastr. (VEP Lü 176)
- Oe 7 - Steinsweg (Lü 148, 1. Änd.)
- Oe 9 - Drei Morgen Nord (Lü 159 n)
- Oe 10 - S-Bahn-Haltepunkt Oespel
- Oe 11 - S-Bahn-Haltepunkt Technologiepark
- Oe 14 - Im Weißen Feld
- Oe 15 - Rad- und Wanderweg Wandweg (Lü 152)
- Oe 16 - Grünanlage Kleybreite

Westrich


- We 3 - Wideybachtal (VEP Lü 156)
- We 4 - Naturschutzgebiet "Dellwiger Bach"
- We 5 - Ausgleichsmaßnahme Wideybachtal (Lü 156)
- We 6 - Parkanlage Haus Dellwig

- Wohnbaufläche
- Gewerbegebiet
- Sondergebiet
- Großflächiger Einzelhandel
- Grünfläche
- Wald
- Fläche für Sport/Kultur
- Spielflächen
- Schulen
- Soziale Einrichtungen
- Öffentliche Verwaltung
- Verkehr
- Wasserflächen/Rückhaltebecken
- Stadtbezirksgrenze

September 2008

Stadt Dortmund
Stadtplanungs- und
Baurodnungsamt



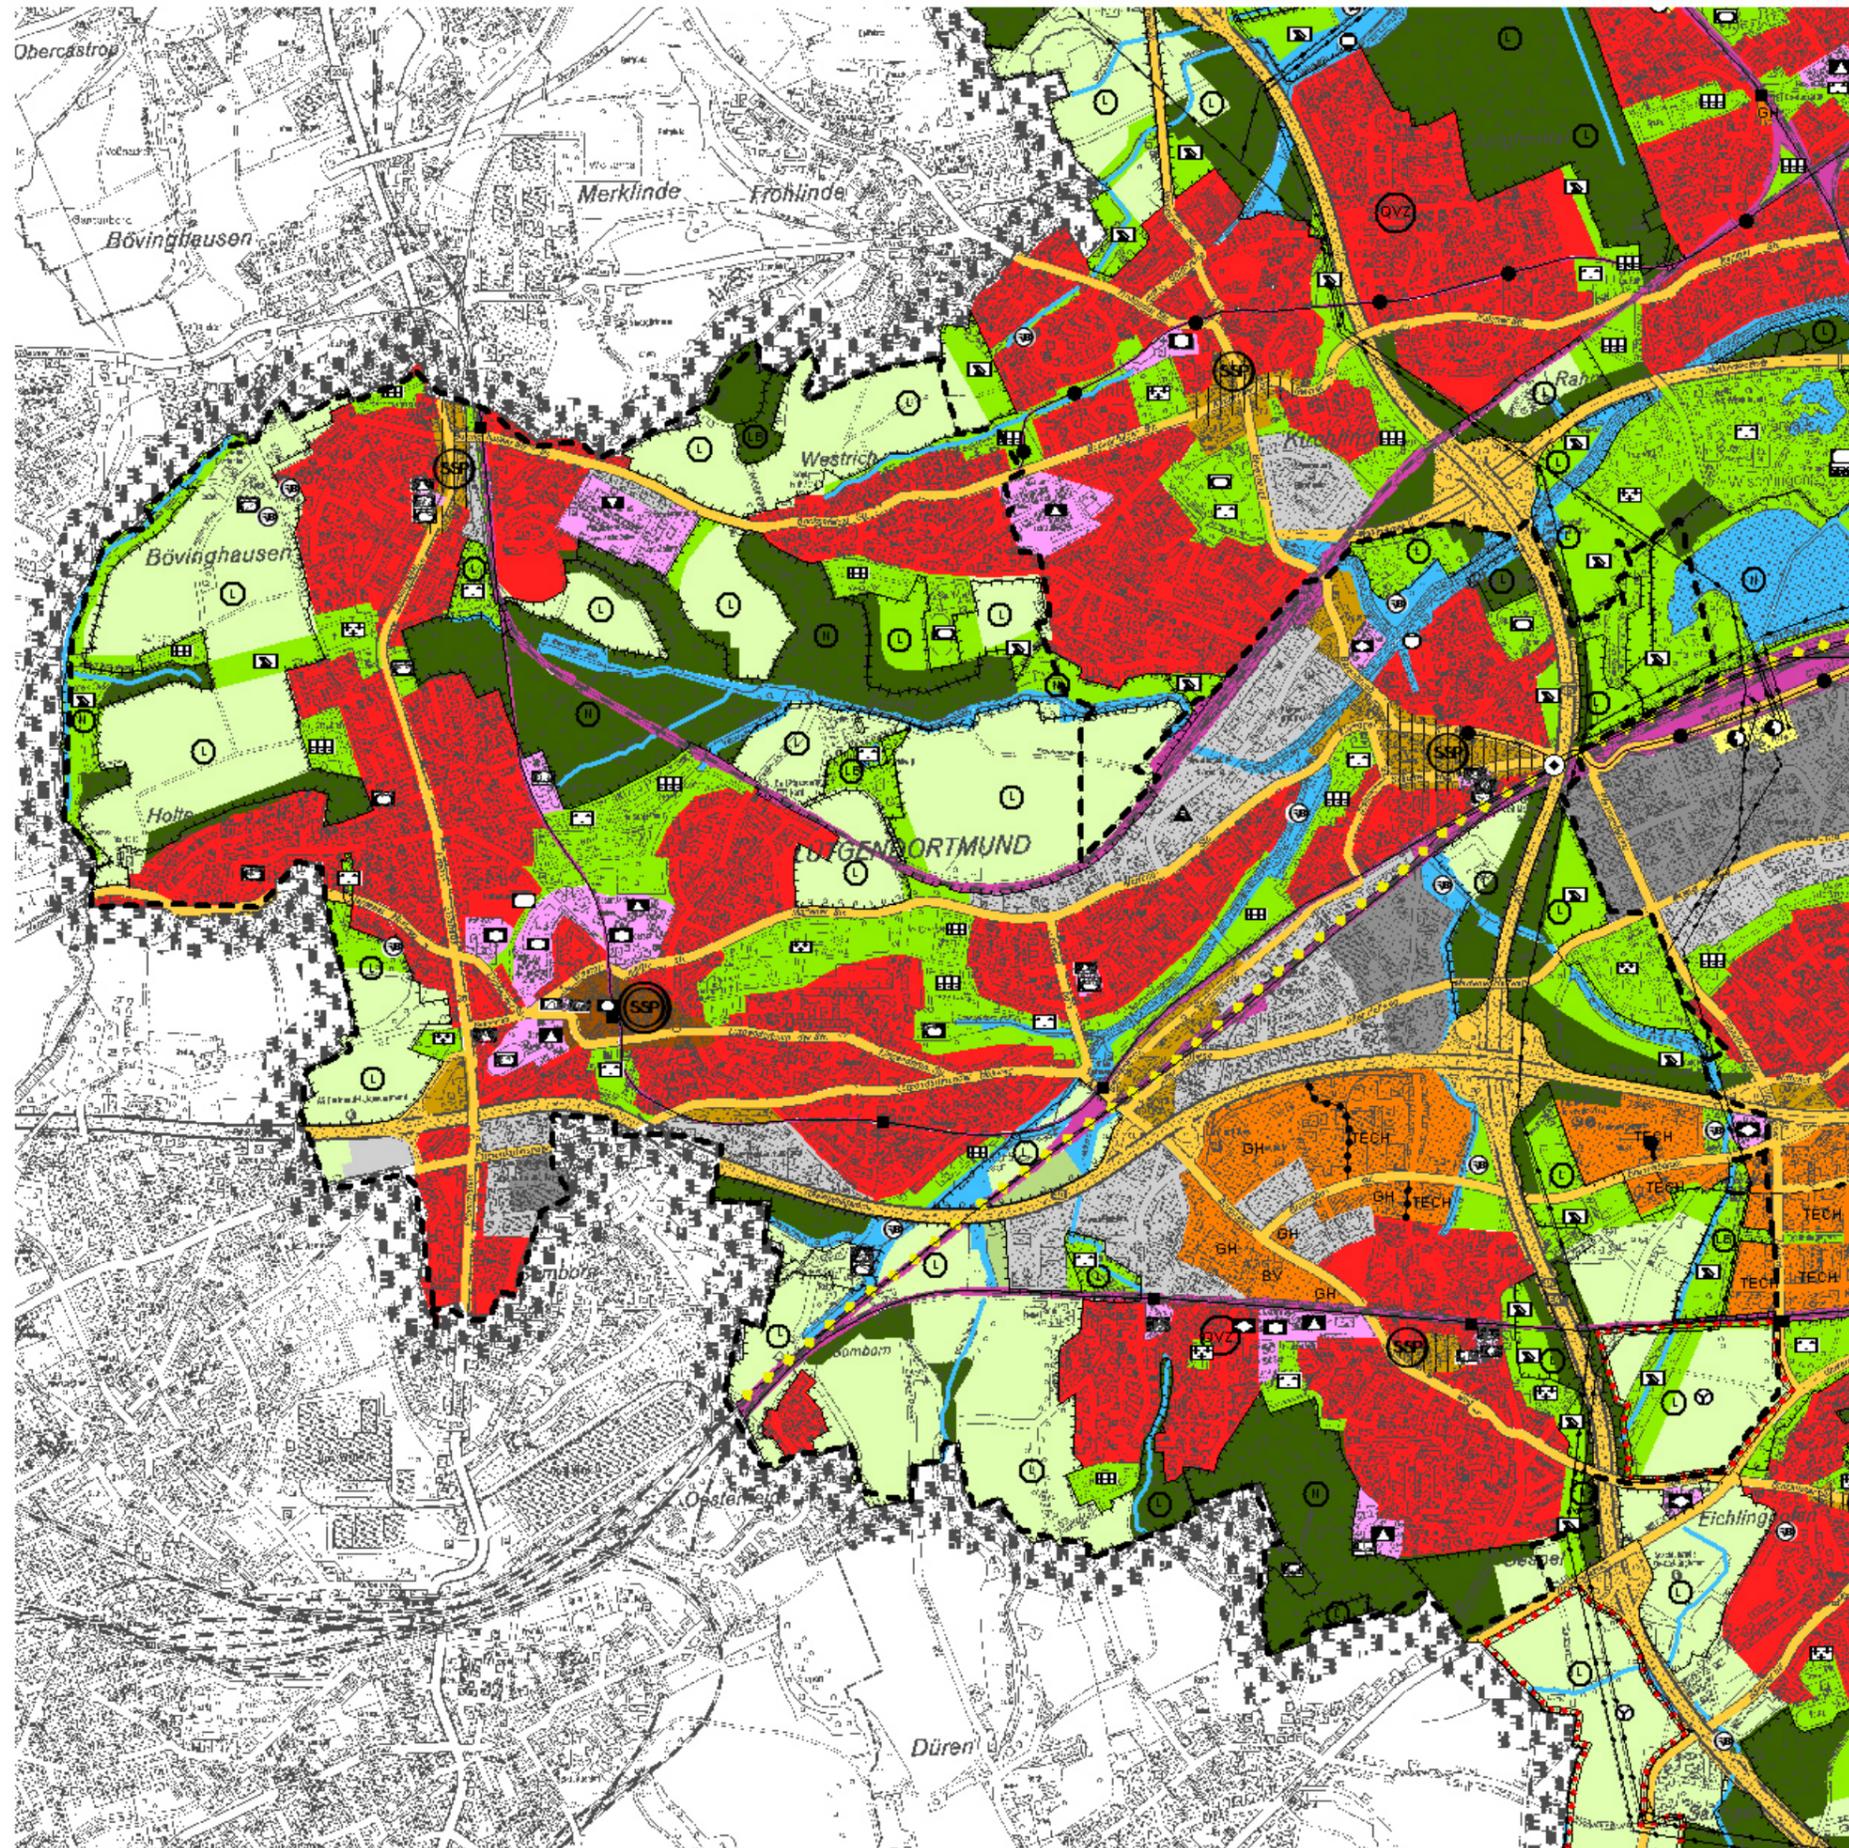

- Wohnfläche
- Dorfgebiet
- Gemischte Baulfläche
- Hengelagebiet
- Gewerbegebiet
- Industriegebiet
- Sondergebiete, untergliedert nach:
 - AZ Ausstellungs- und Marktfläche
 - BMF Büro, Museum, Freizeigebiet
 - BY Büro- und Verwaltungsgebiete
 - CP Campingplatz
 - ERB Einzelhandel, Kultur und Büro
 - GB Gastronomie- und Beherbergungsgewerbe
 - GC Garfächer
 - GR Großzügiger Handel
 - GM Großmarkt
 - GM Großmarkt
 - GVZ Güterverkehrszentrum
 - HAFEM Hafenanlage
 - HFB Hof- und Kleingarten
 - MDB Med. Dienstleistungs- und Beherbergungsgewerbe
 - MFC Mehrzweckzentrumsfläche
 - MVF Messe, Veranstaltung, Sport und Freizeit
 - OF Sport und Freizeit
 - OK Sportplatz
 - OS Sportplatz
 - TÜV Technischer Überwachungsverein
 - TECH Technologiegebiet
 - UM Unterirdisch nutzbare Fläche, Einrichtung
- Flächen- und Einrichtungen für den Gemeinbedarf
 - Besondere Einrichtung
 - Bildungseinrichtung
 - Einrichtung des Gesundheitswesens
 - Kulturelle Einrichtung
 - Mittlere Einrichtung
 - Öffentliche Verwaltung
 - Soziale Einrichtungen
 - Sportliche Einrichtung
- Überörtliche und örtliche Hauptverkehrsstraße / Verkehrs- und Hauptverkehrsachse
- Öffentliche Fläche für den innerstädtischen Verkehr
- Schienenverkehrswege
- Verkaufspunkt im Schienenverkehr ÖPNV
- Dorf- und Bus-Haltestelle
- H-Bahn
- gepl. Trasse für schienengebundene Verkehr
- Flächen für die technische Ver- und Entsorgung
- Abwasser
- Elektrizität
- Fernwärme
- Gas
- Wasser
- Elektrische Hochspannungsleitung
- Grünflächen, untergliedert nach:
 - Grünanlage
 - Denkmalanlage
 - Friedhof
 - Parkanlage
 - Grünfläche für die naturnahe Entwicklung
 - Sportplatz / Spielplatz
 - Zoo
- Landwirtschaft
- Wald
- Wasserrückhalte
- Regenrückhaltebecken, Hochwasserrückhaltebecken
- Siedlungsdruckpunkt
- Quartiersorganisationszentrum
- Bereich mit Markthalle
- Heizungsflächen für Windkraftanlage
- Abfall (Depot)
- Abgrenzung unterschiedlicher Nutzung
- Bereich unter Bergamkeit
- Recyclinghof
- Überschwemmungsgebiet
- Schutzgebiete
- Stadtbezirke

September 2008

