



Lageplan Detailbereich Sonnenplatz mit Treffpunkt M 1:50

Materialität


Pflastermaterialien sind aus Betonstein (nach Möglichkeit dränfähig) in Hell-/Mittelgrau, Beige- und Sandfarbtönen oder Rasengitterplatten vorgesehen. Einige Aufenthaltsbereiche sollen als Wassergebundene Wegedecke erstellt werden. Die Farbgebung und Oberflächenbeschaffenheit der Auswahl wirkt reduzierend gegen Hitzequellen im innerstädtischen Bereich ein.

Der Gehölzbestand ist abgesehen von einem zu rodenden Gehölz in die Umgestaltung integriert. Neupflanzungen in Form von Sträuchern, Bodendeckern und Stauden sind mit heimischen Arten vorgesehen.

Es sind Poller, Fahrradständer (30 Stück) und Mülleimer aus pulverbeschichtetem Stahl in RAL7016 angedacht. Mauer- und Einfassungen werden in Teilbereichen als Metalleinfassung und Betonfertigelemente hergestellt. Sitzbänke werden als Betonfertigelemente teilweise mit Holzauflage definiert. Diese Auswahl harmoniert mit dem städtebaulichen Kontext. Die DHL Packstation und Postboxen sind außerhalb des Planungsgebiets zu positionieren. Denkbar wäre ein Standort auf der südlichen Straßenseite der Straße Sonnenplatz im Bereich des Fußwegs.




Konzeptskizze Barrierefreier Freiraum

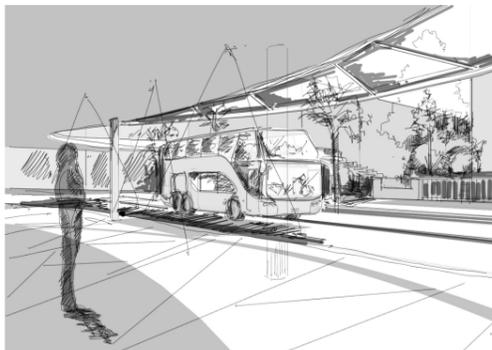

Konzeptskizze Quartierstor / Aussichtspunkt Möllerbrücke



Perspektive mit Blick Richtung Westen

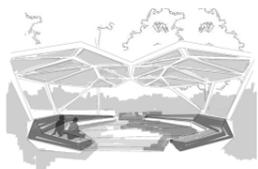

Sketch Artistische Pergola



Sketch Fahrradständer




Sketch Mülleimer



Sketch Artistische Sonnenwellen



Sketch Sitzbank

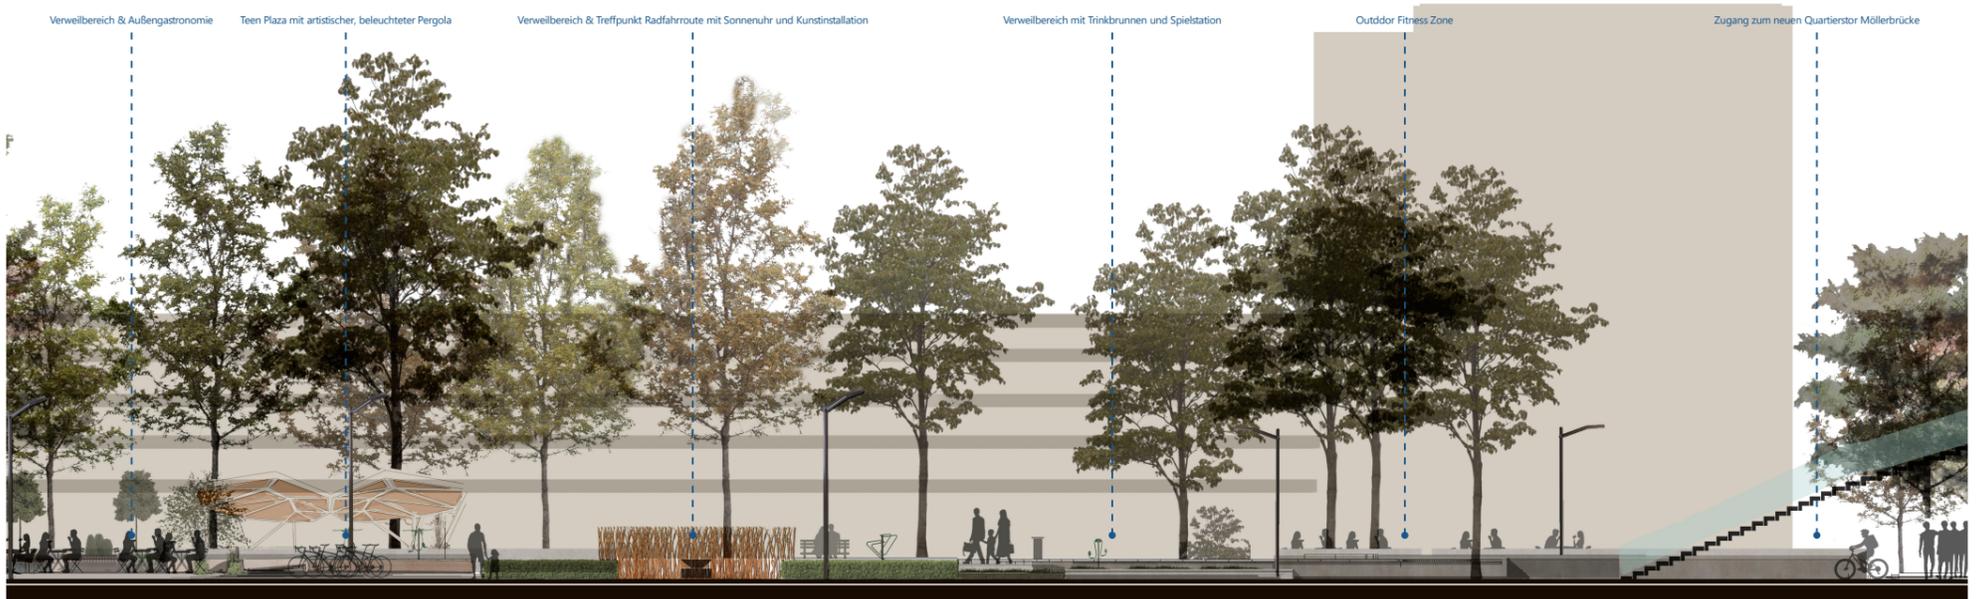

Schnitt A-A' Ost / West M 1:100