






LAGEPLAN | ENTWURF - M 1:200

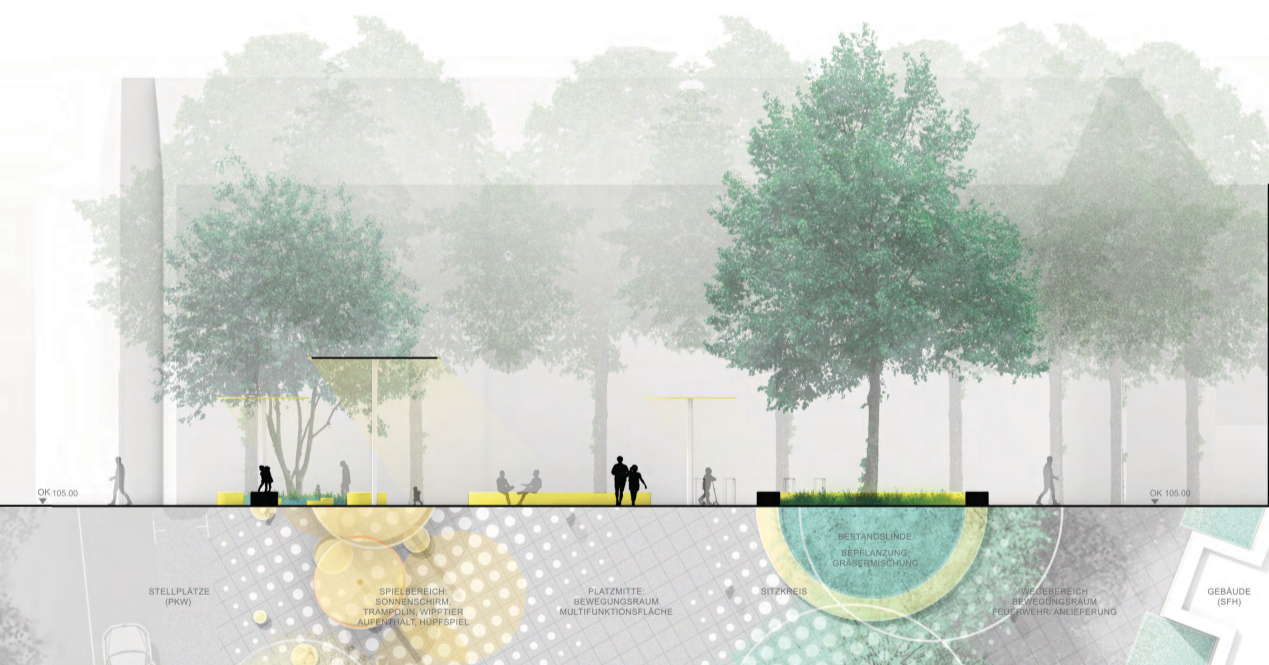

QUERSCHNITT | A-A - QUARTIERSPLATZ NORD - SÜD - M 1:100

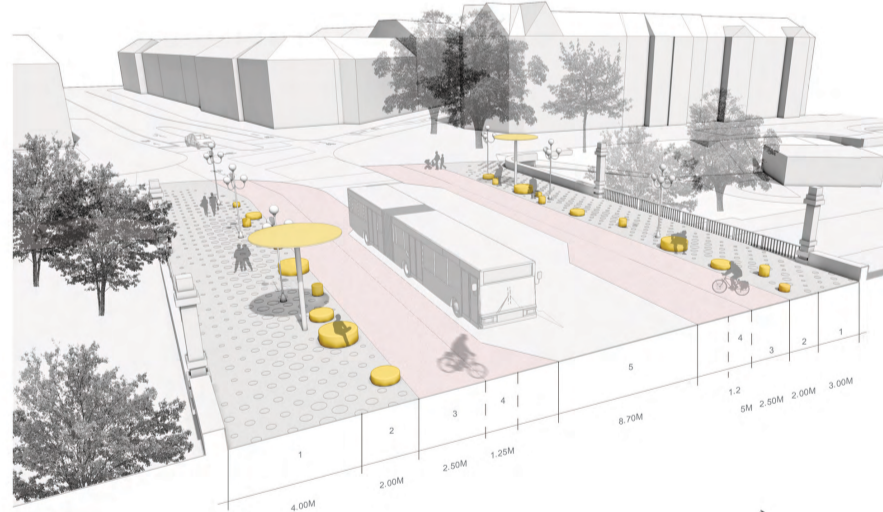

SCHNITTSEQUENZ | RAUMPROFIL - PRINZIP DER ZONIERUNG (MÖLLERBRÜCKE 'IN ZUKUNFT')

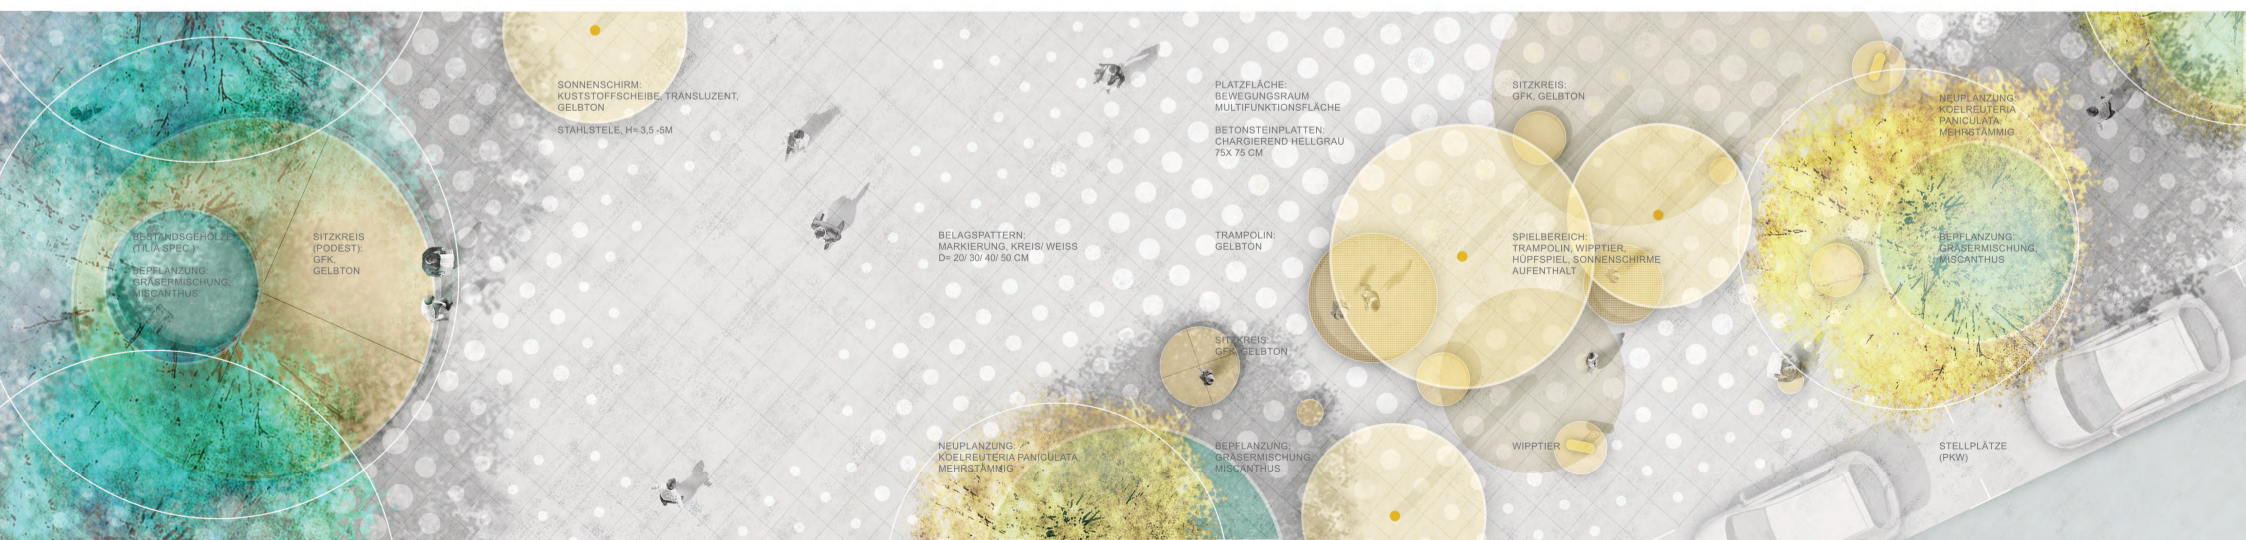

AUSSCHNITT | DETAIL - M 1:50