3003

STADT DORTMUND | "Sonnenplatz und Möllerbrücke"

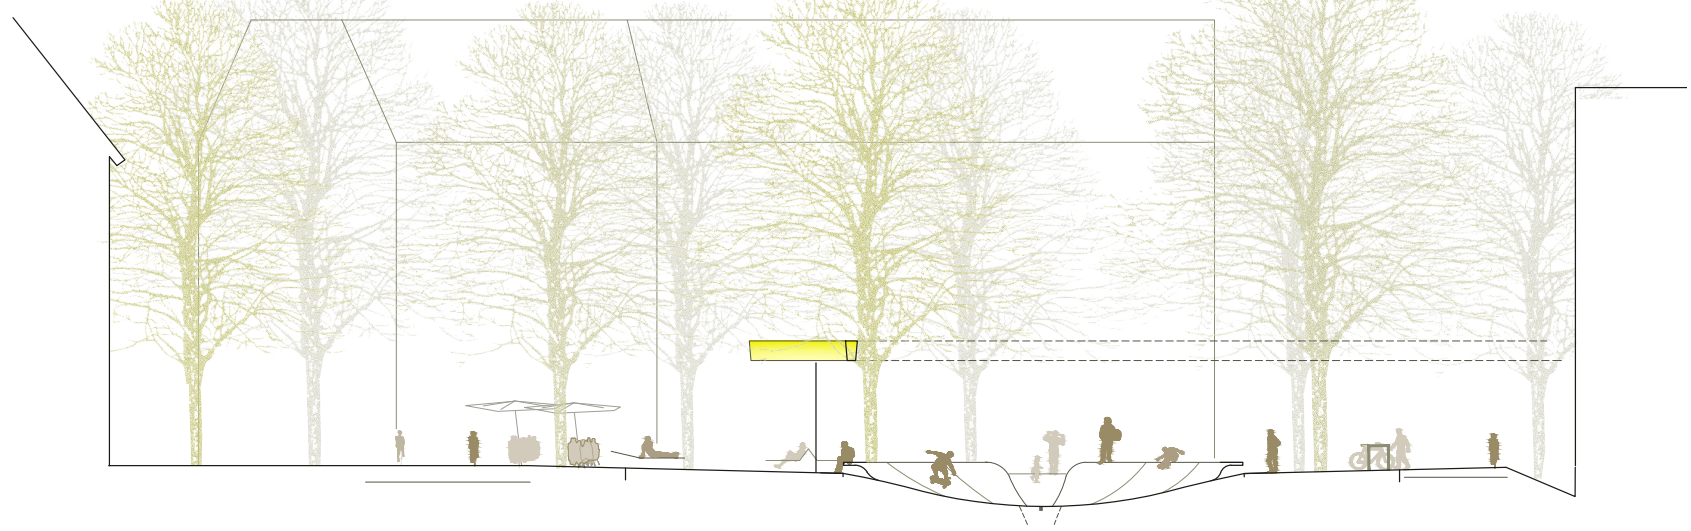

Schnitt 1/100

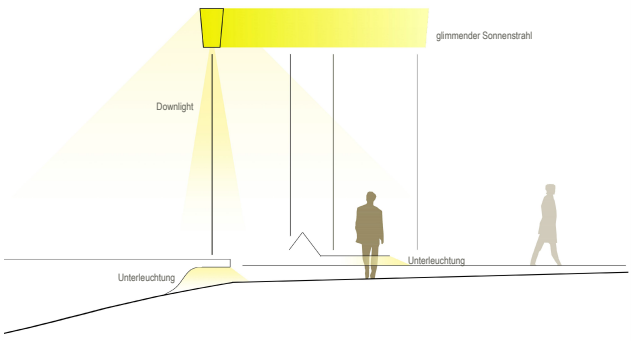

Beleuchtungskonzept

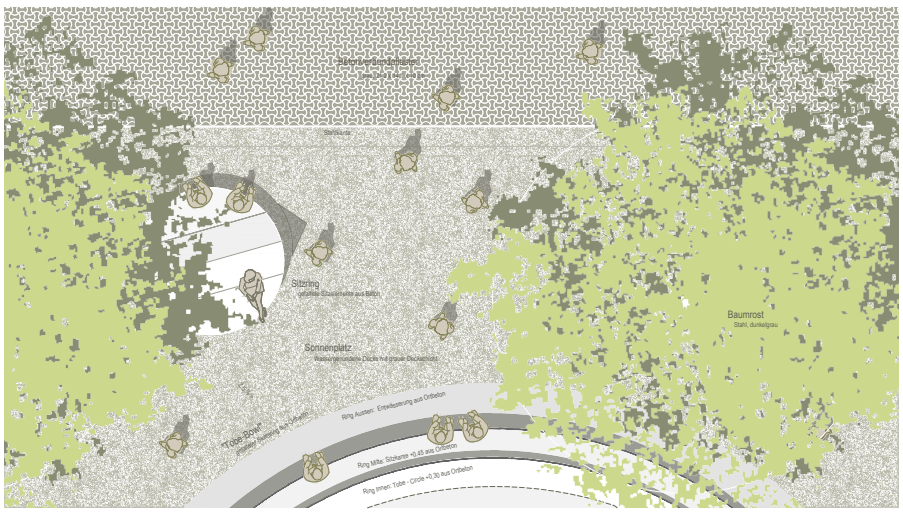

Detail 1/50

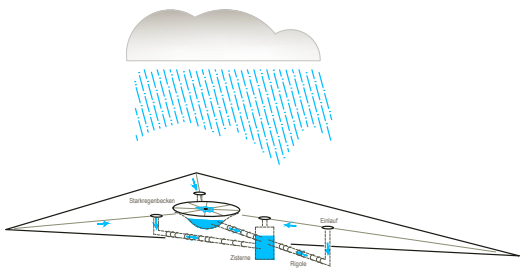

opt. Prinzip Regenwasser-Management

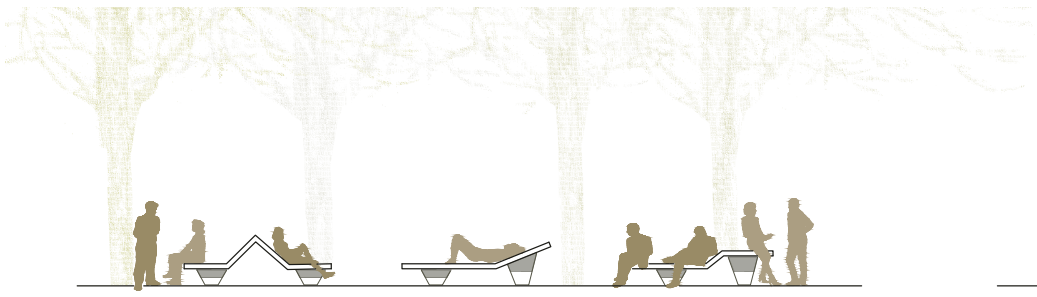

Prinzip Sitzring

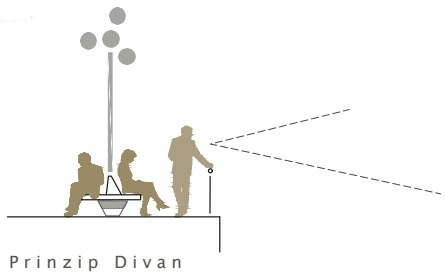

Prinzip Divan

Lageplan 1/200