


Anlage 1: Räumlicher Geltungsbereich

Anlage 2 zur Drucksache Nr. 02021-26

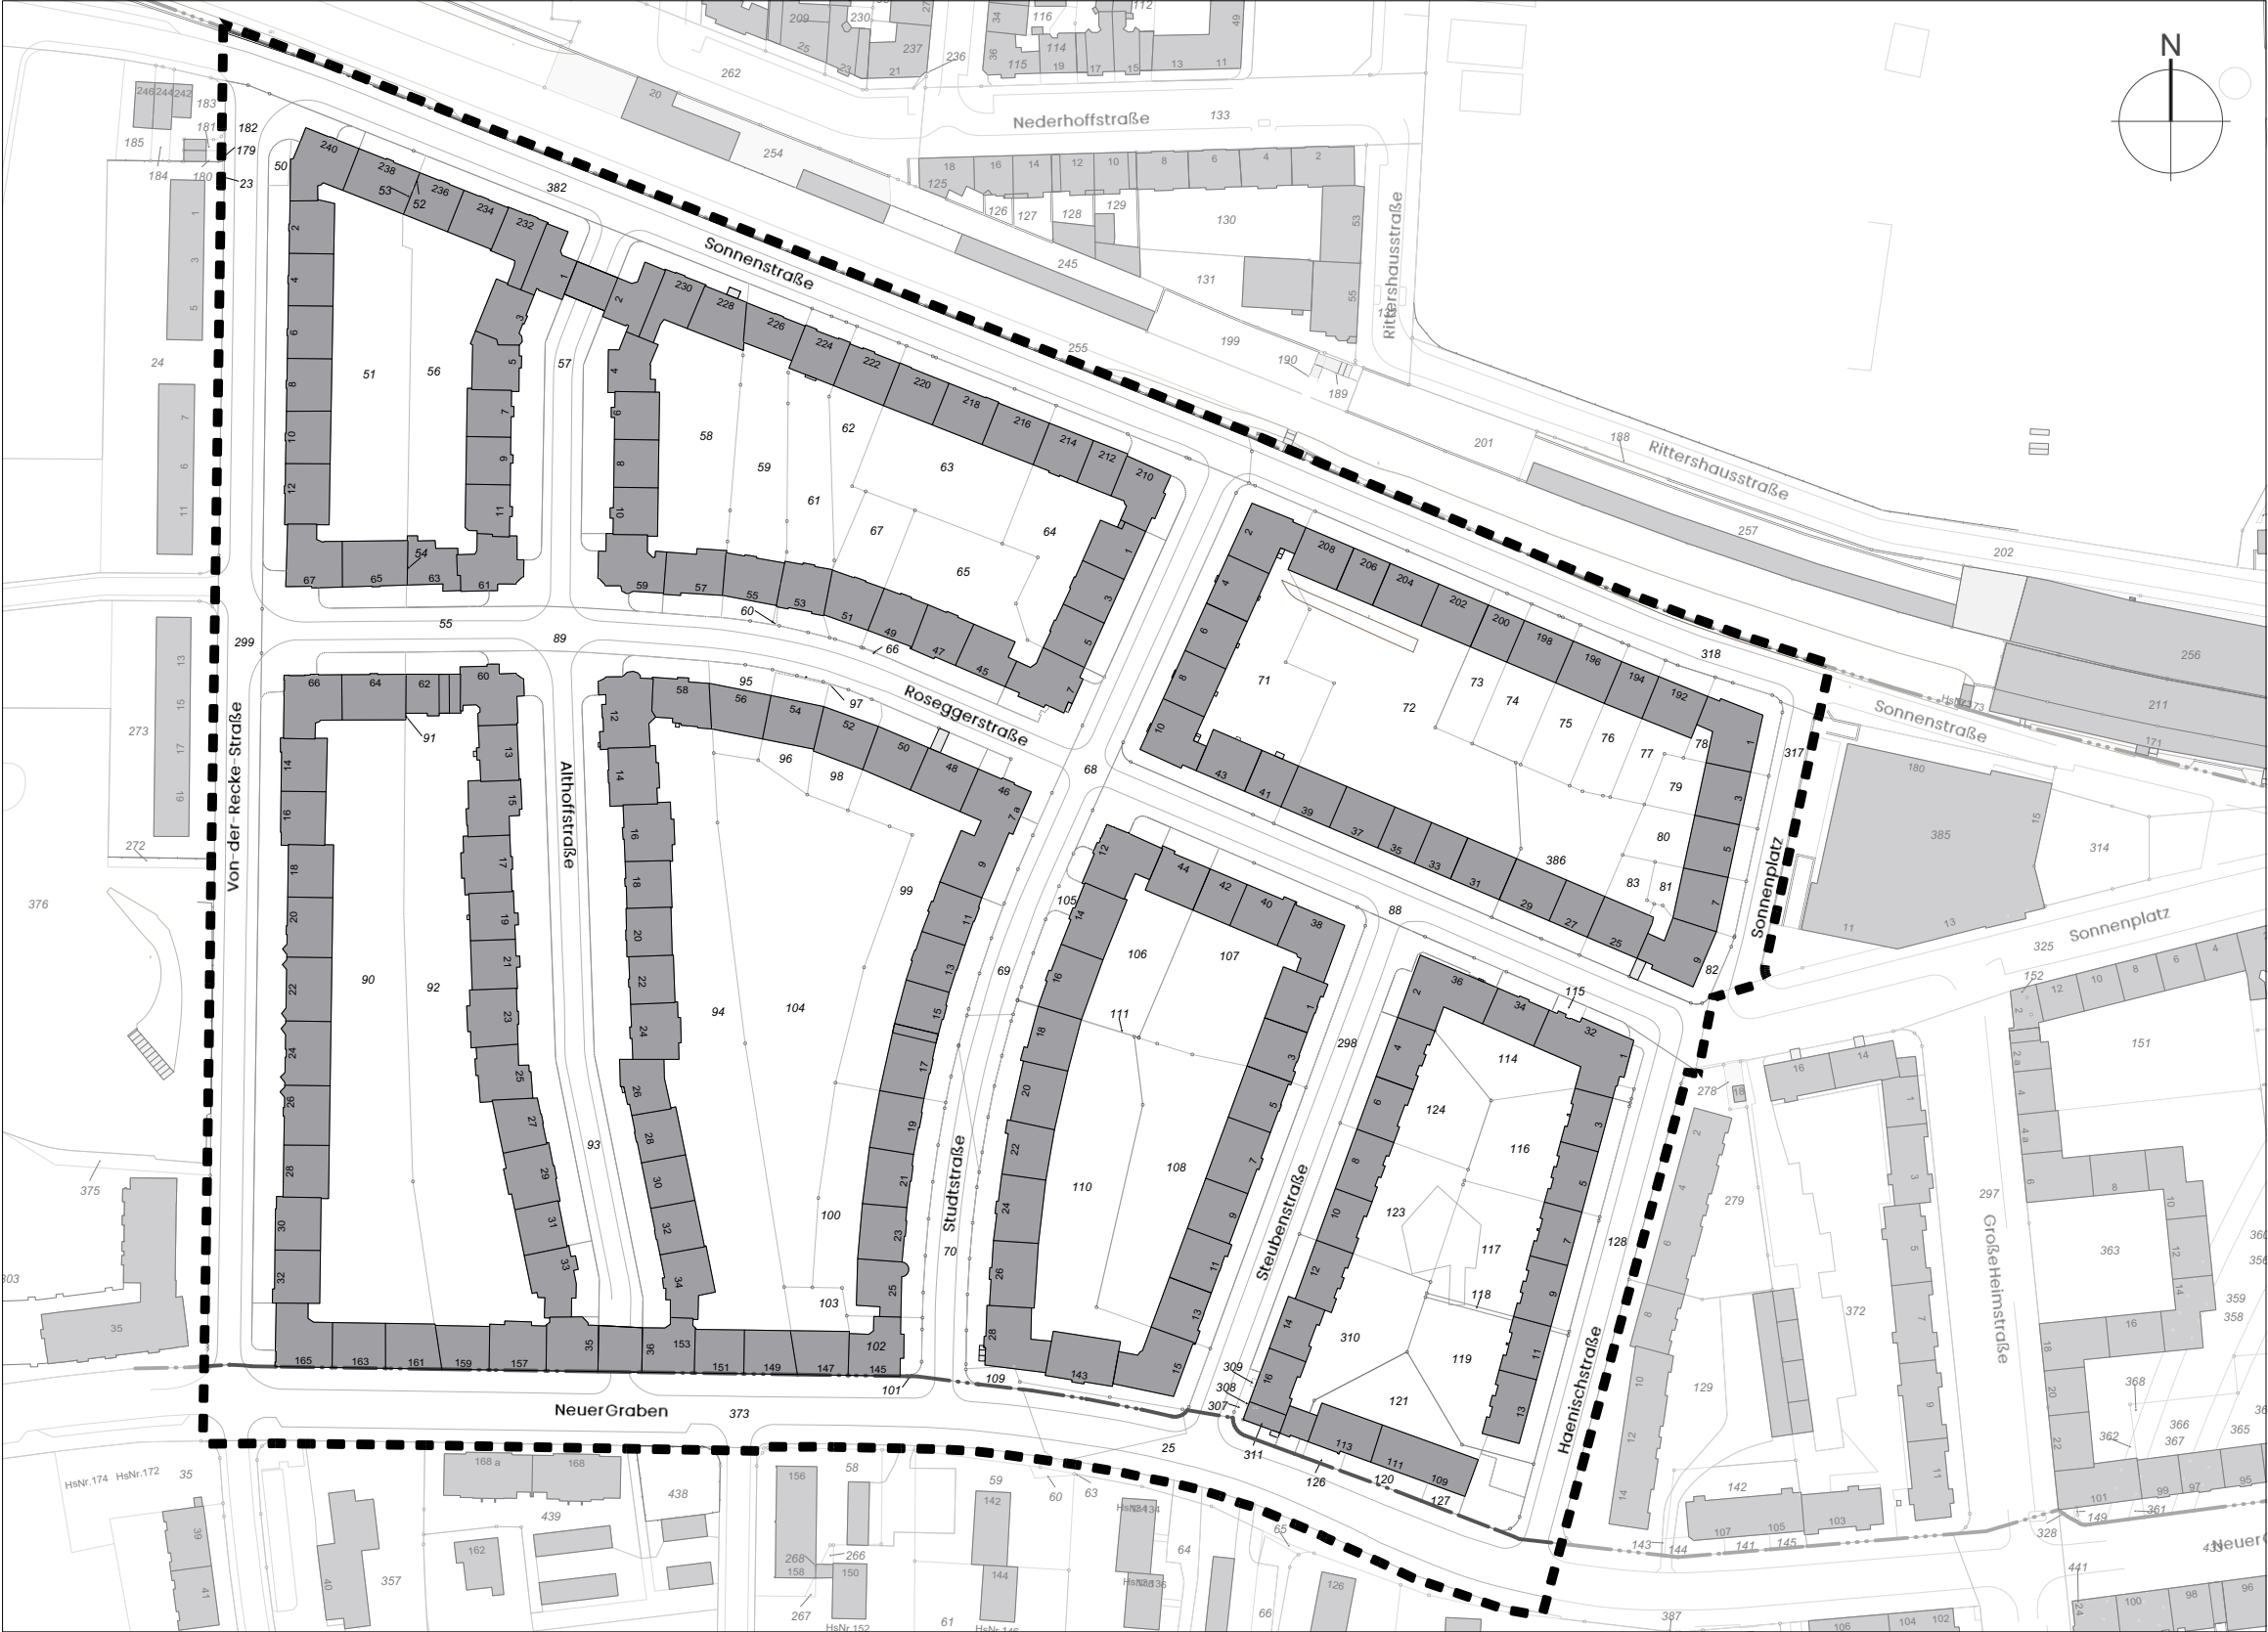

Es gelten die Gemarkung, Flur und die Flurstücksnummern im räumlichen Geltungsbereich gemäß der Plandarstellung.

Grenze des räumlichen Geltungs-
bereichs der Denkmalbereichssatzung
vom XX.XX.XXXX