


Übersichtsplan zum Bebauungsplan Ap 161 -Gewerbegebiet Aplerbeck Ost-Änderung Nr. 1- Planexterne Kompensationsmaßnahme 2

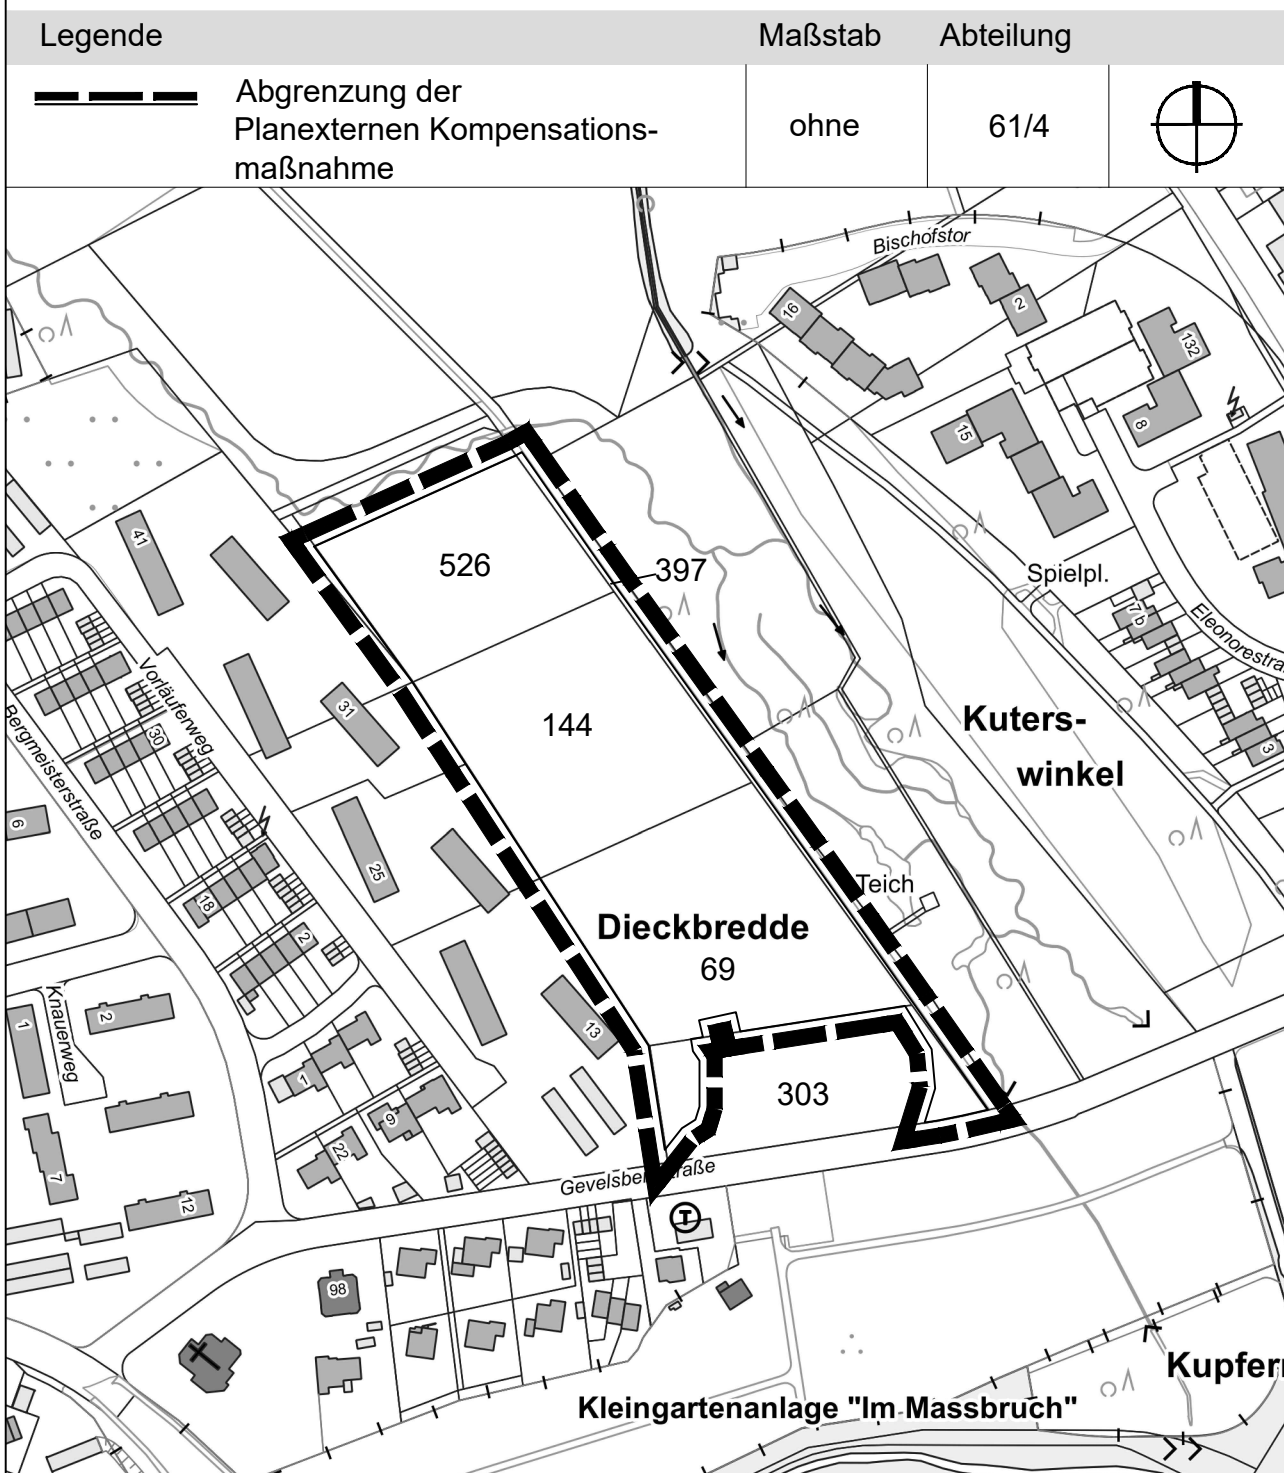

April 2024

Planexterne Kompensationsmaßnahme 2

Gemarkung Aplerbeck, Flur 1, Flurstücke 69 teilw., 144,
526,
303 teilw., 397 teilw.

Stadt Dortmund
Stadtplanungs- und
Bauordnungsamt

