


Übersichtsplan zum Bebauungsplan Ap 161 -Gewerbegebiet Aplerbeck Ost-Änderung Nr. 1- **Planexterne Kompensationsmaßnahmen 3 und 4**

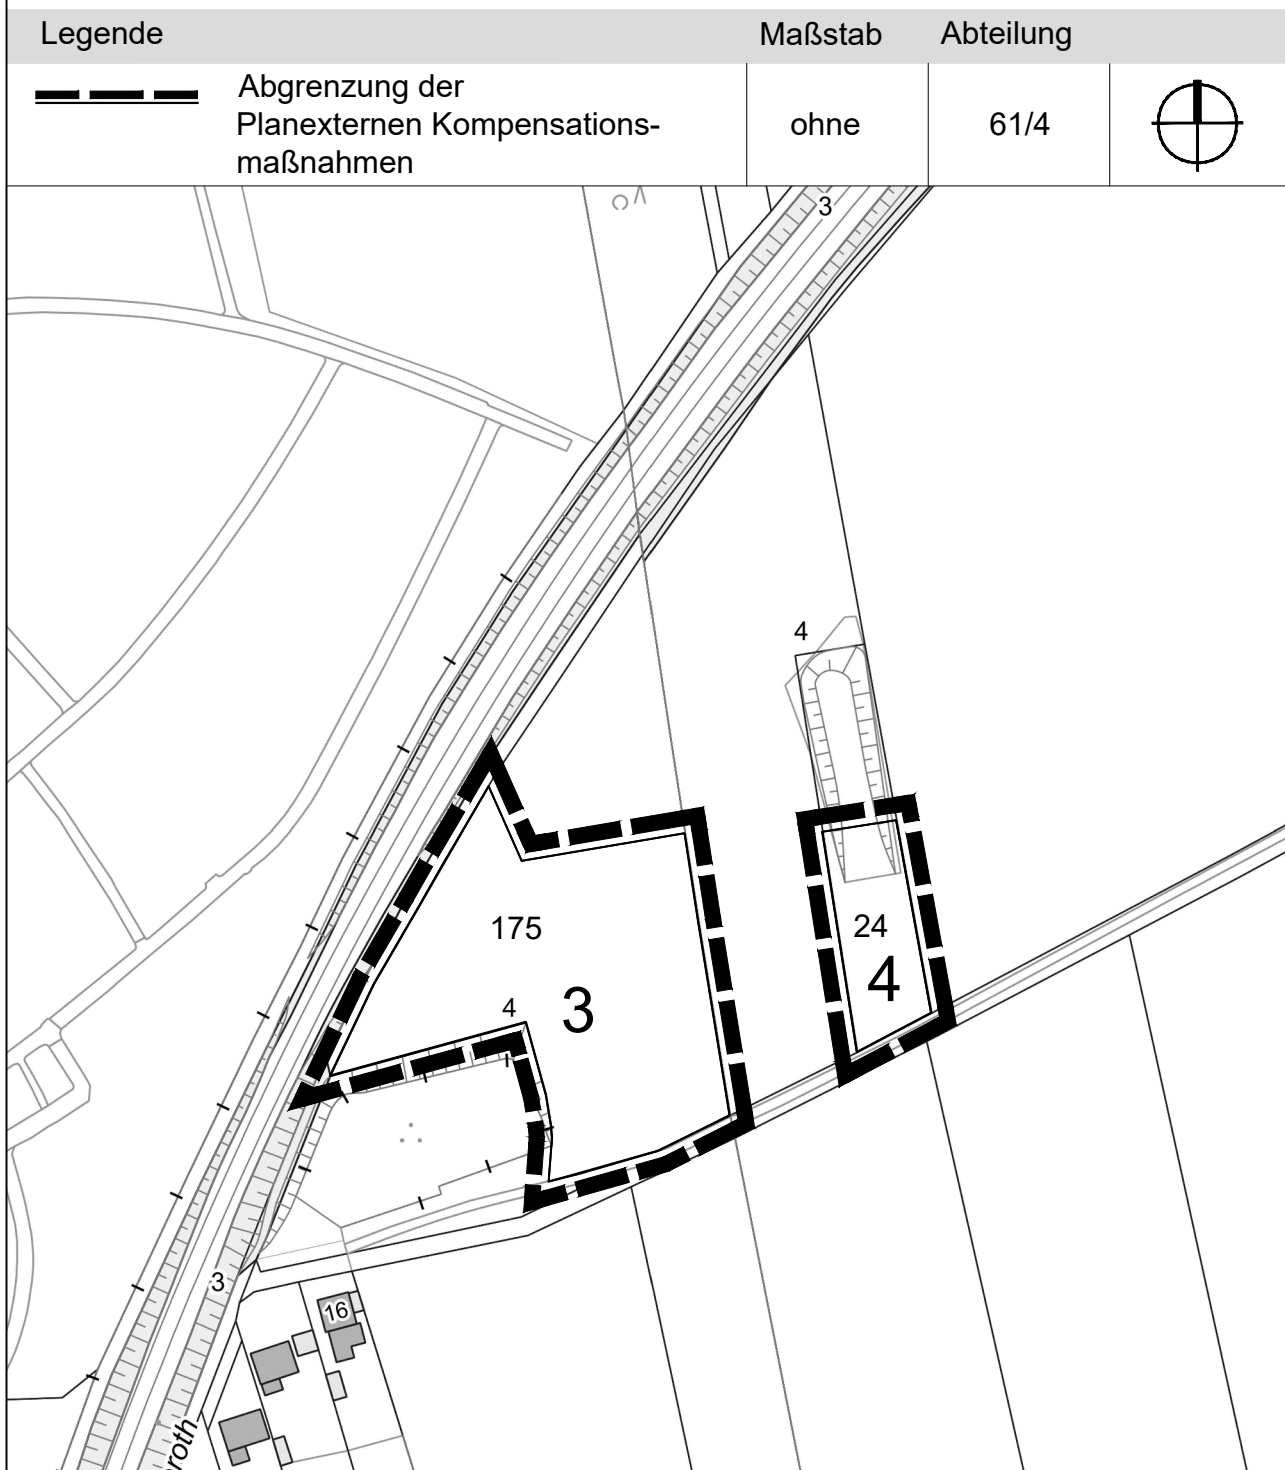

April 2024

Planexterne Kompensationsmaßnahmen 3 und 4
Gemarkung Aplerbeck, Flur 11, Flurstück 175 teilw.;
Gemarkung Sölde, Flur 9, Flurstück 24 teilw.

Stadt Dortmund
Stadtplanungs- und
Bauordnungsamt

