


# Übersichtsplan zur Änderung Nr.1 des Bebauungsplans Hö 281 - Faßstraße -

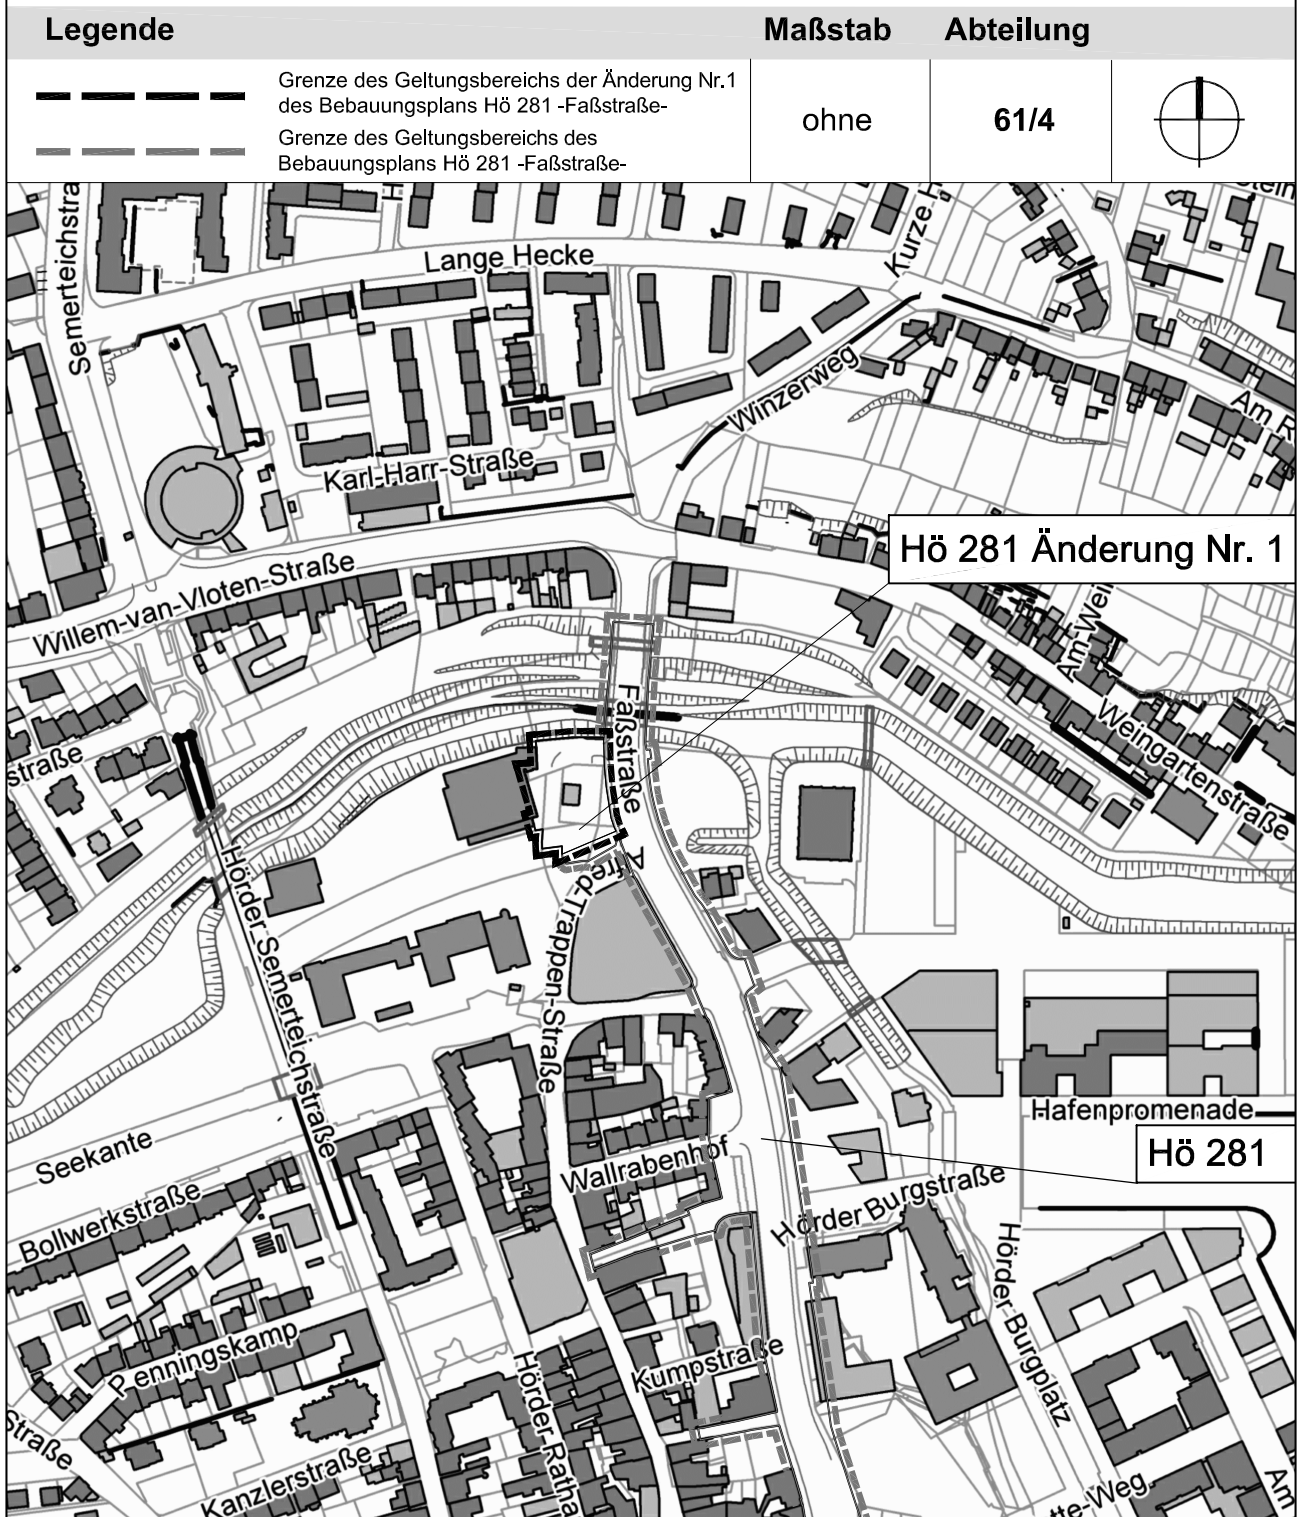

August 2023

Stadt Dortmund  
Stadtplanungs- und  
Bauordnungsamt

