Umgestaltung Provinzialstraße B 235 - Bauabschnitt 3.1

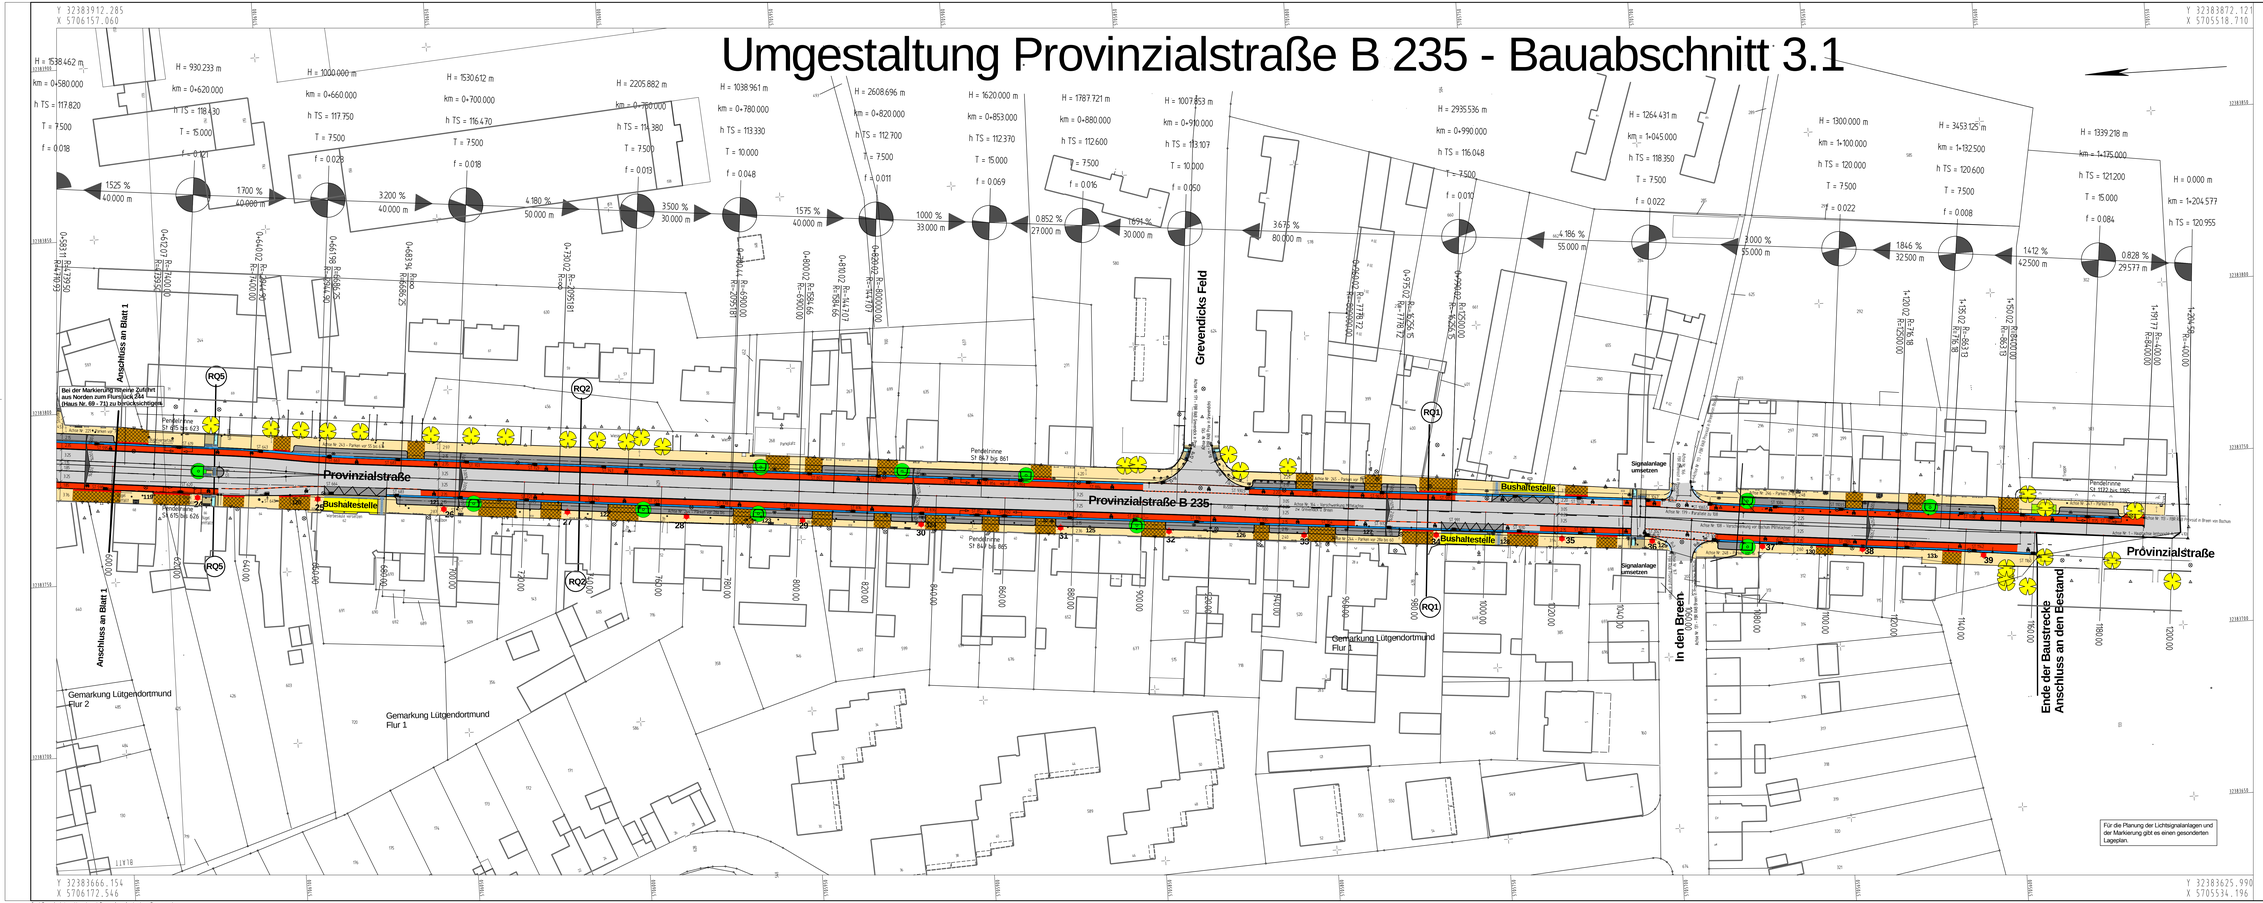

Legende :

Bebauungsplangrenze (B-Plan)	Querneigung, (vorh.)
Höhenzahlen, (vorh.)	Querneigung, (neu)
Baum, (neu)	vorh. Situation entfällt
Baum, (vorh.)	Gebäude entfällt
Baumscheibe, (neu)	Baum entfällt
Baumscheibe	Gehwegüberfahrt
Pfl. Pflastern	Mauer, (vorh.)
Verkehrsgrün	Mauer, (neu)
Grünzone wegfallend	herausnehmbare Sperrpfosten
Hecke, (vorh.)	Sperrpfosten, (vorh.) entfällt
Mischverkehrsfläche	Sperrpfosten, (vorh.) bleibt erhalten
Fuß- und Radweg	Sperrpfosten, (neu)
Spielplatz, Offenfloh	Beleuchtung, (vorh.) entfällt
Fahrbahnmarkierung	Beleuchtung, (neu.)
Bordstein	Notmast mit Streuleuchte entfällt
Kfz-Einfahrt	Unterflurhydrant
Hausnummer	Oberflurhydrant
Kanaldeckel, (vorh.)	Wasserschieber
Kanaldeckel, (neu)	Gasschieber
Straßenablauf, (vorh.) entfällt	Kabelschacht, Post, VKW
Straßenablauf, (vorh.) bleibt erhalten	Elektroschaltkasten (vorh.)
Straßenablauf, (neu)	Kabelkasten, Briefkasten
Hochpunkt	Trafokasten
Tiefpunkt	Mülltonne (vorh.)
Fahrbahn	Grünfläche
Parkplatz	Entwässerung
Gehweg	Bankett
Radweg	Einbauten
Geh- Und Radweg	Gleisanlage
Mischverkehrsfläche	Damm
Gehwegüberfahrten	Einschnitt
Barrierefreie Gestaltung Rippenplatten	Bushaltestelle
Barrierefreie Gestaltung Noppenplatten	Grünumrandung des Bitumenbaues Oberbaus
Barrierefreie Gestaltung gemäß Richtlinien Stadt Dortmund	
Ungefaßtes Pflaster	
AZK 60 x 40	
kl. AZK 30 x 30	
Steuerschwelle	
Einfahrtsschwelle	

Beleuchtung: 10,0 m Lph, LED-Leuchten neu (24-39)

119 - 131 vorhandene Beleuchtung (entfällt)

Nr.	Art der Änderung	Datum	Sachb.
2	Bauabschnitt verkleinert	30.04.2019	M.Gr.
1	Beleuchtung eingetragen	10.01.2019	M.Gr.

Digitales Archiv

Der Plan wurde maschinell erstellt und ist ohne Unterschrift gültig. Der geometrische Originalplan liegt im 60.0.5.1-F vor.

STADT DORTMUND
DER OBERBÜRGERMEISTER
TIEFBAUAMT

Maßnahme: Umgestaltung Provinzialstraße B 235
Bauabschnitt 3.1
von Brücke über die A 40 bis Stadtgrenze Bochum

Planbezeichnung: Lageplan

Plan-Nr	Blatt-Nr	Datum
P91-57	2 von 2	30.10.2018

Lageplan M 1 : 500 | Längen M 1 : | Höhen M 1 :

Anfertigung	Berechnung	Fachspartenstellung	Fachkoordination	Sachbearbeitung
gez. Gehrendorf i.V. Stadt Bauverwaltung	gez. Hansen Stadt Oberbaurat	gez. Hermann Dipl.-Ing.	gez. Schwerdack Dipl.-Ing.	gez. Jerdon Dipl.-Ing.

Aufgestellt: | Geprüft:

Gesehen: | Gesehen:

C:\Projekte Vestra\Provinzialstraße.neu\