

- vorhandene Wege
- Wege NEU Pflaster grau
- Wege NEU Pflaster anthrazit
- Wege NEU Pflaster rot
- Kiesflächen
- Rasenflächen
- vorhandene Bäume

Gefördert durch:  
  
 aufgrund eines Beschlusses des Deutschen Bundestages  
 Ministerium für Wirtschaft, Energie, Bauen, Wohnen und Verkehr des Landes Nordrhein-Westfalen  
 Stadt Dortmund Teilbaumaßnahme



Baufachlich geprüft:  
 Dortmund, den 29.11.2011  
 Sichel Schmidt  
 Stadt: GartenbauDirektor

Änderungen:  
 Datum - Name - Änderung  
**Hier plant die Stadt Dortmund**




Westpark  
 Kinderspielfeld  
 Rittershausstraße  
 Überarbeiteter Entwurf

Als Maßstab und Angabe sind von 1:1000 bis zu 1:500, unter Angabe der Maßstabänderung, anzugeben. Ausnahmen vorbehalten.

0138 Dipl.-Ing. (arch.)	19.06.2012 Entwurf
DIN A0 Ranggröße	18.04.2013 Druckdatum
1:100 Maßstab	Dortmund - West Rittershausstraße Adresse
Sichel Schmidt Berechnung	
Jost Kontrollzeichner	Schulze Fischer-Neuhoff Geifling Umfeld
Bromund / Biernat / Nardmann Verdichtung	Otte Entwurf

66/10 - Stadtgrün

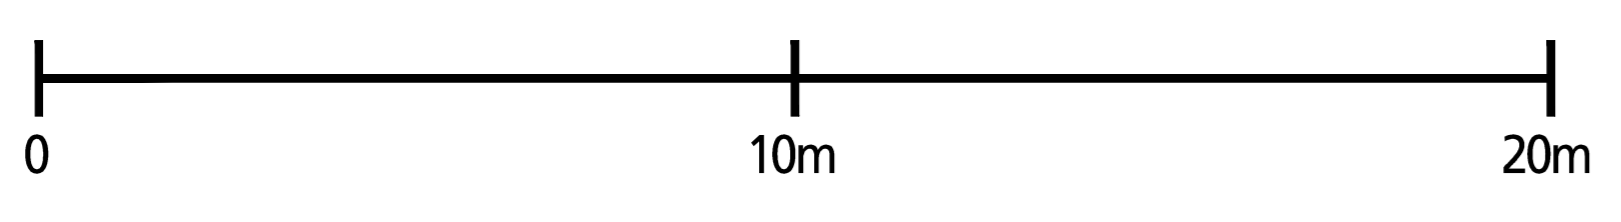

H:\ME\KSP0138\_MischparkKSP\_RittershausstraÙe\2012\_06\_19.dwg [KSP\_RittershausstraÙe]