


Boulevard Kampstraße/ Brüderweg

- Bauabschnitte -

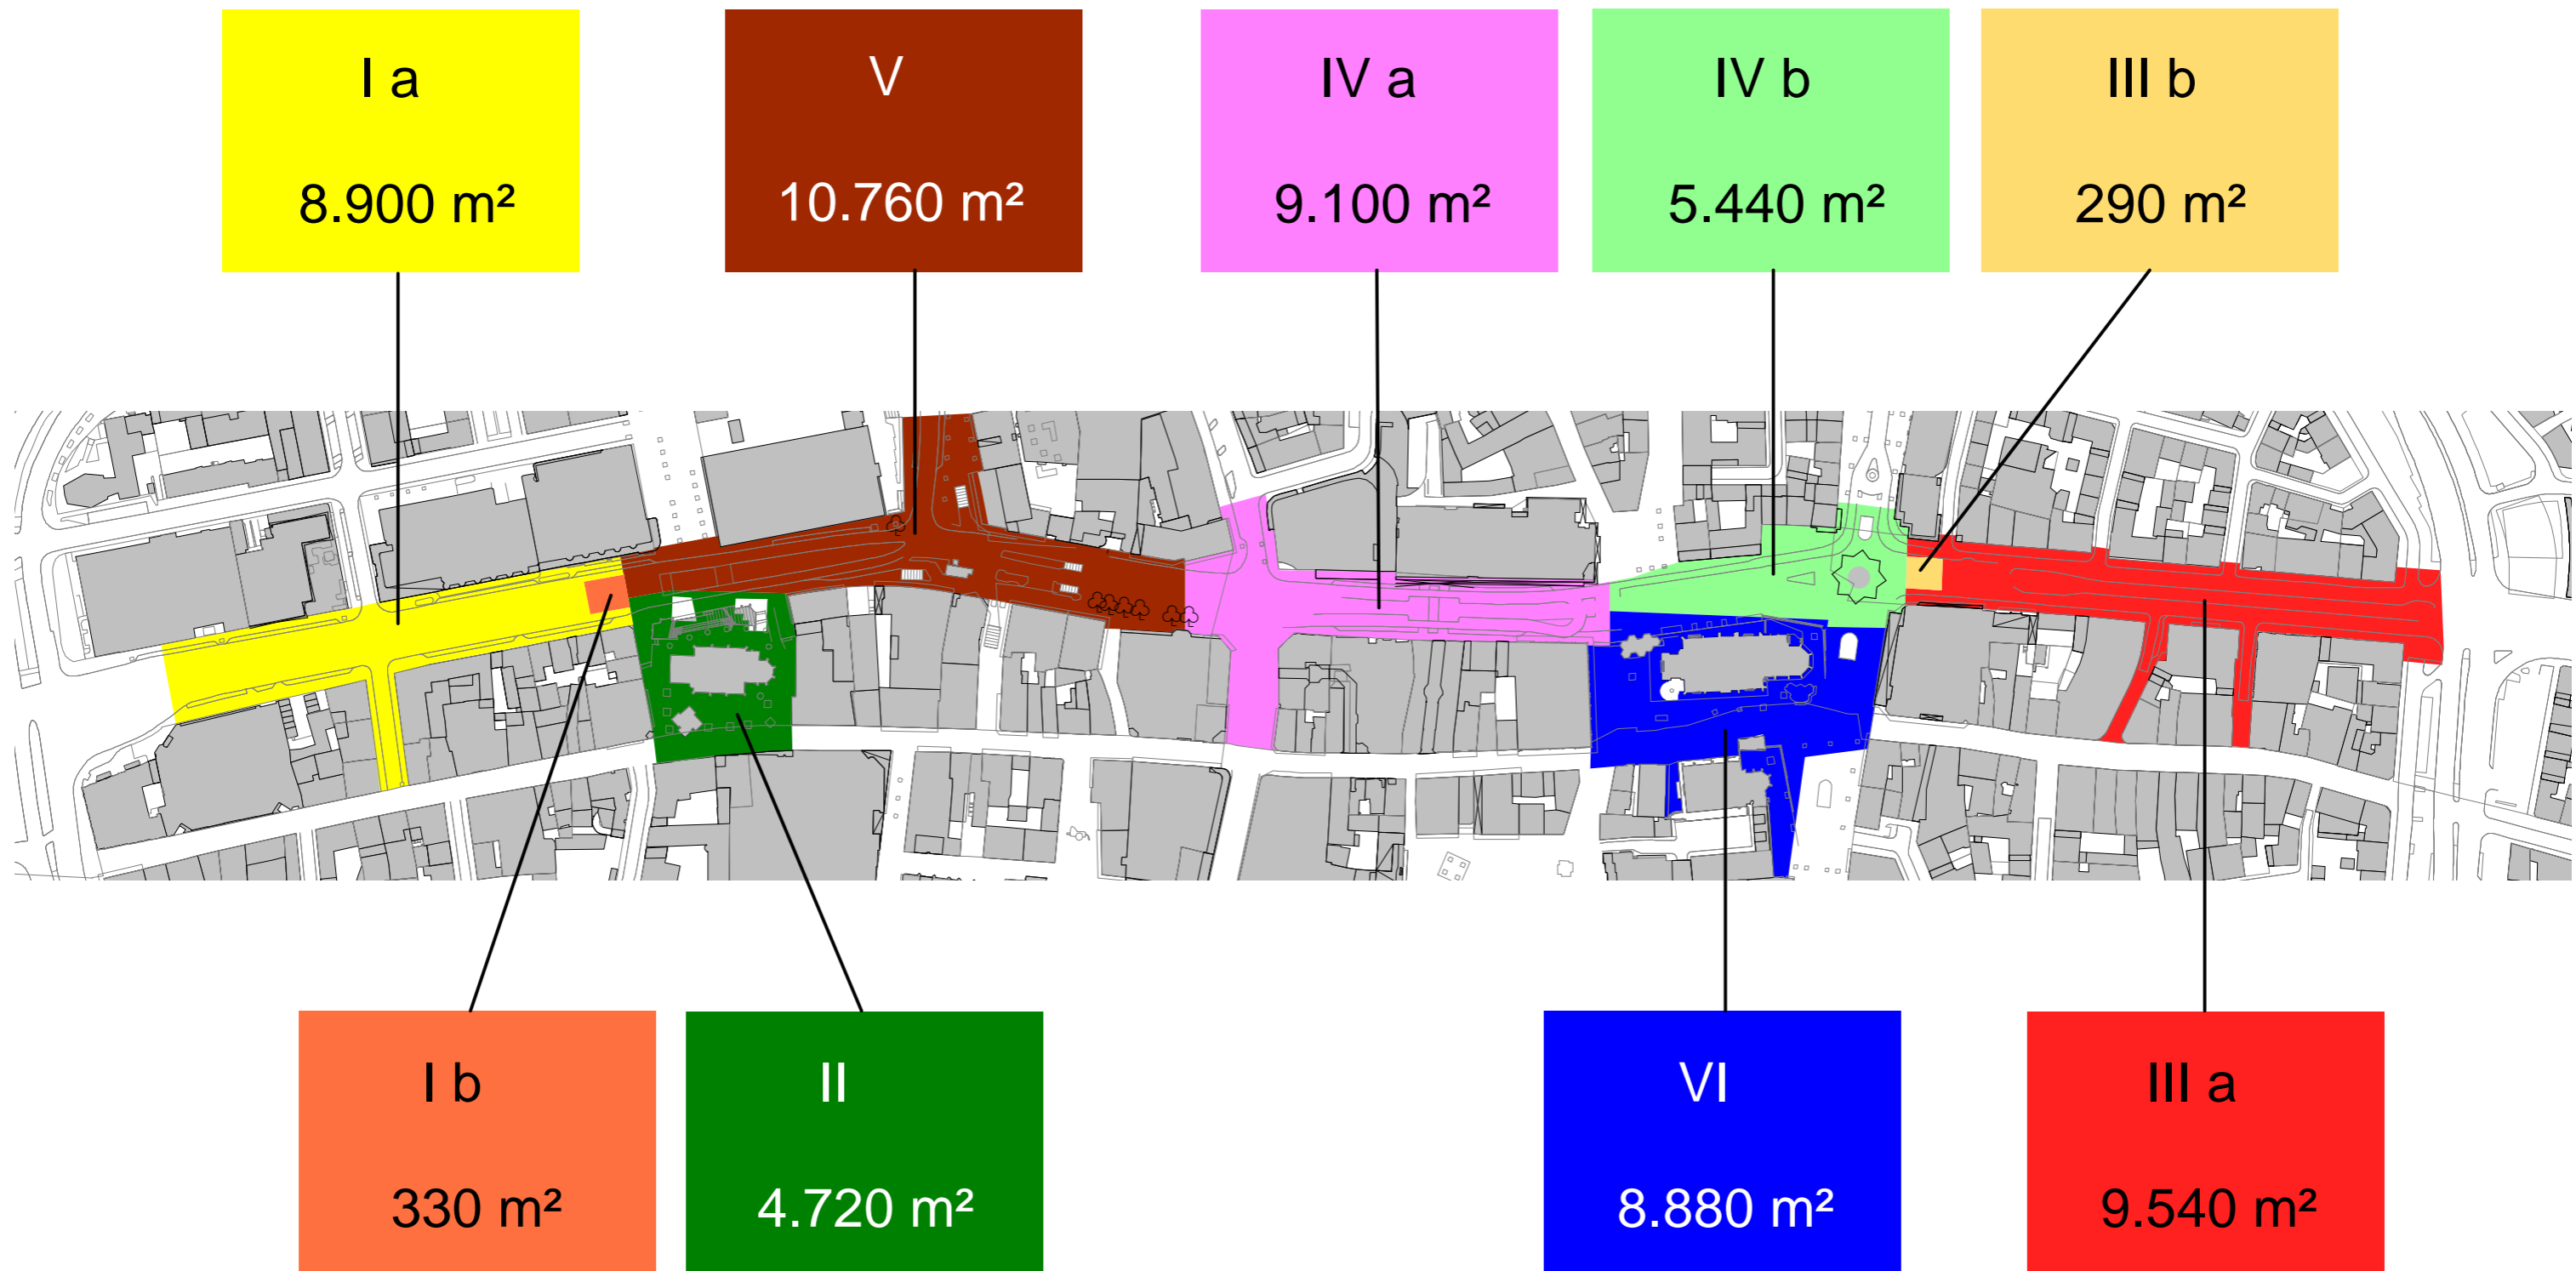

April 2010

Stadt Dortmund
Stadtplanungs- und
Bauordnungsamt

