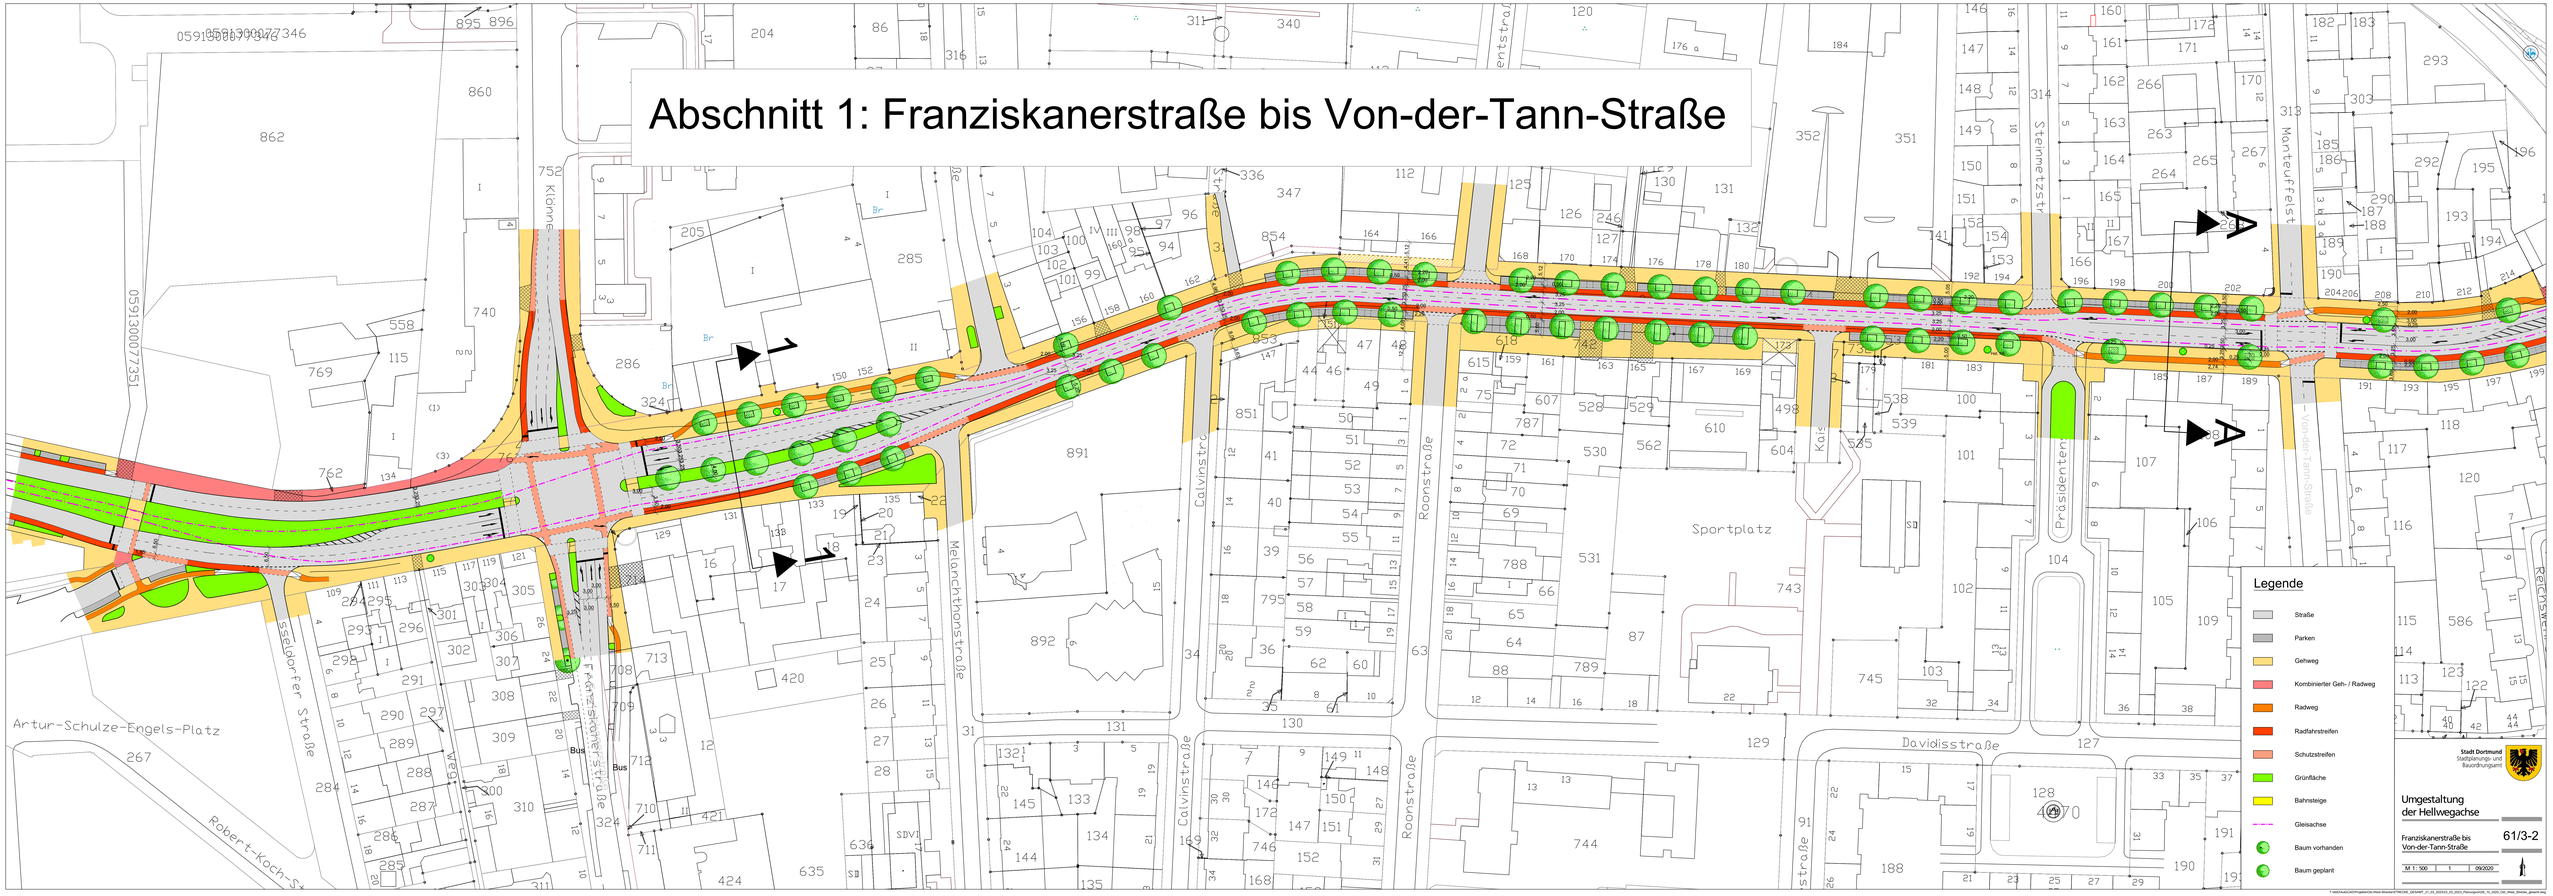Abschnitt 1: Franziskanerstraße bis Von-der-Tann-Straße