


# Nordspange - Abschnitt "Am Waldfried"

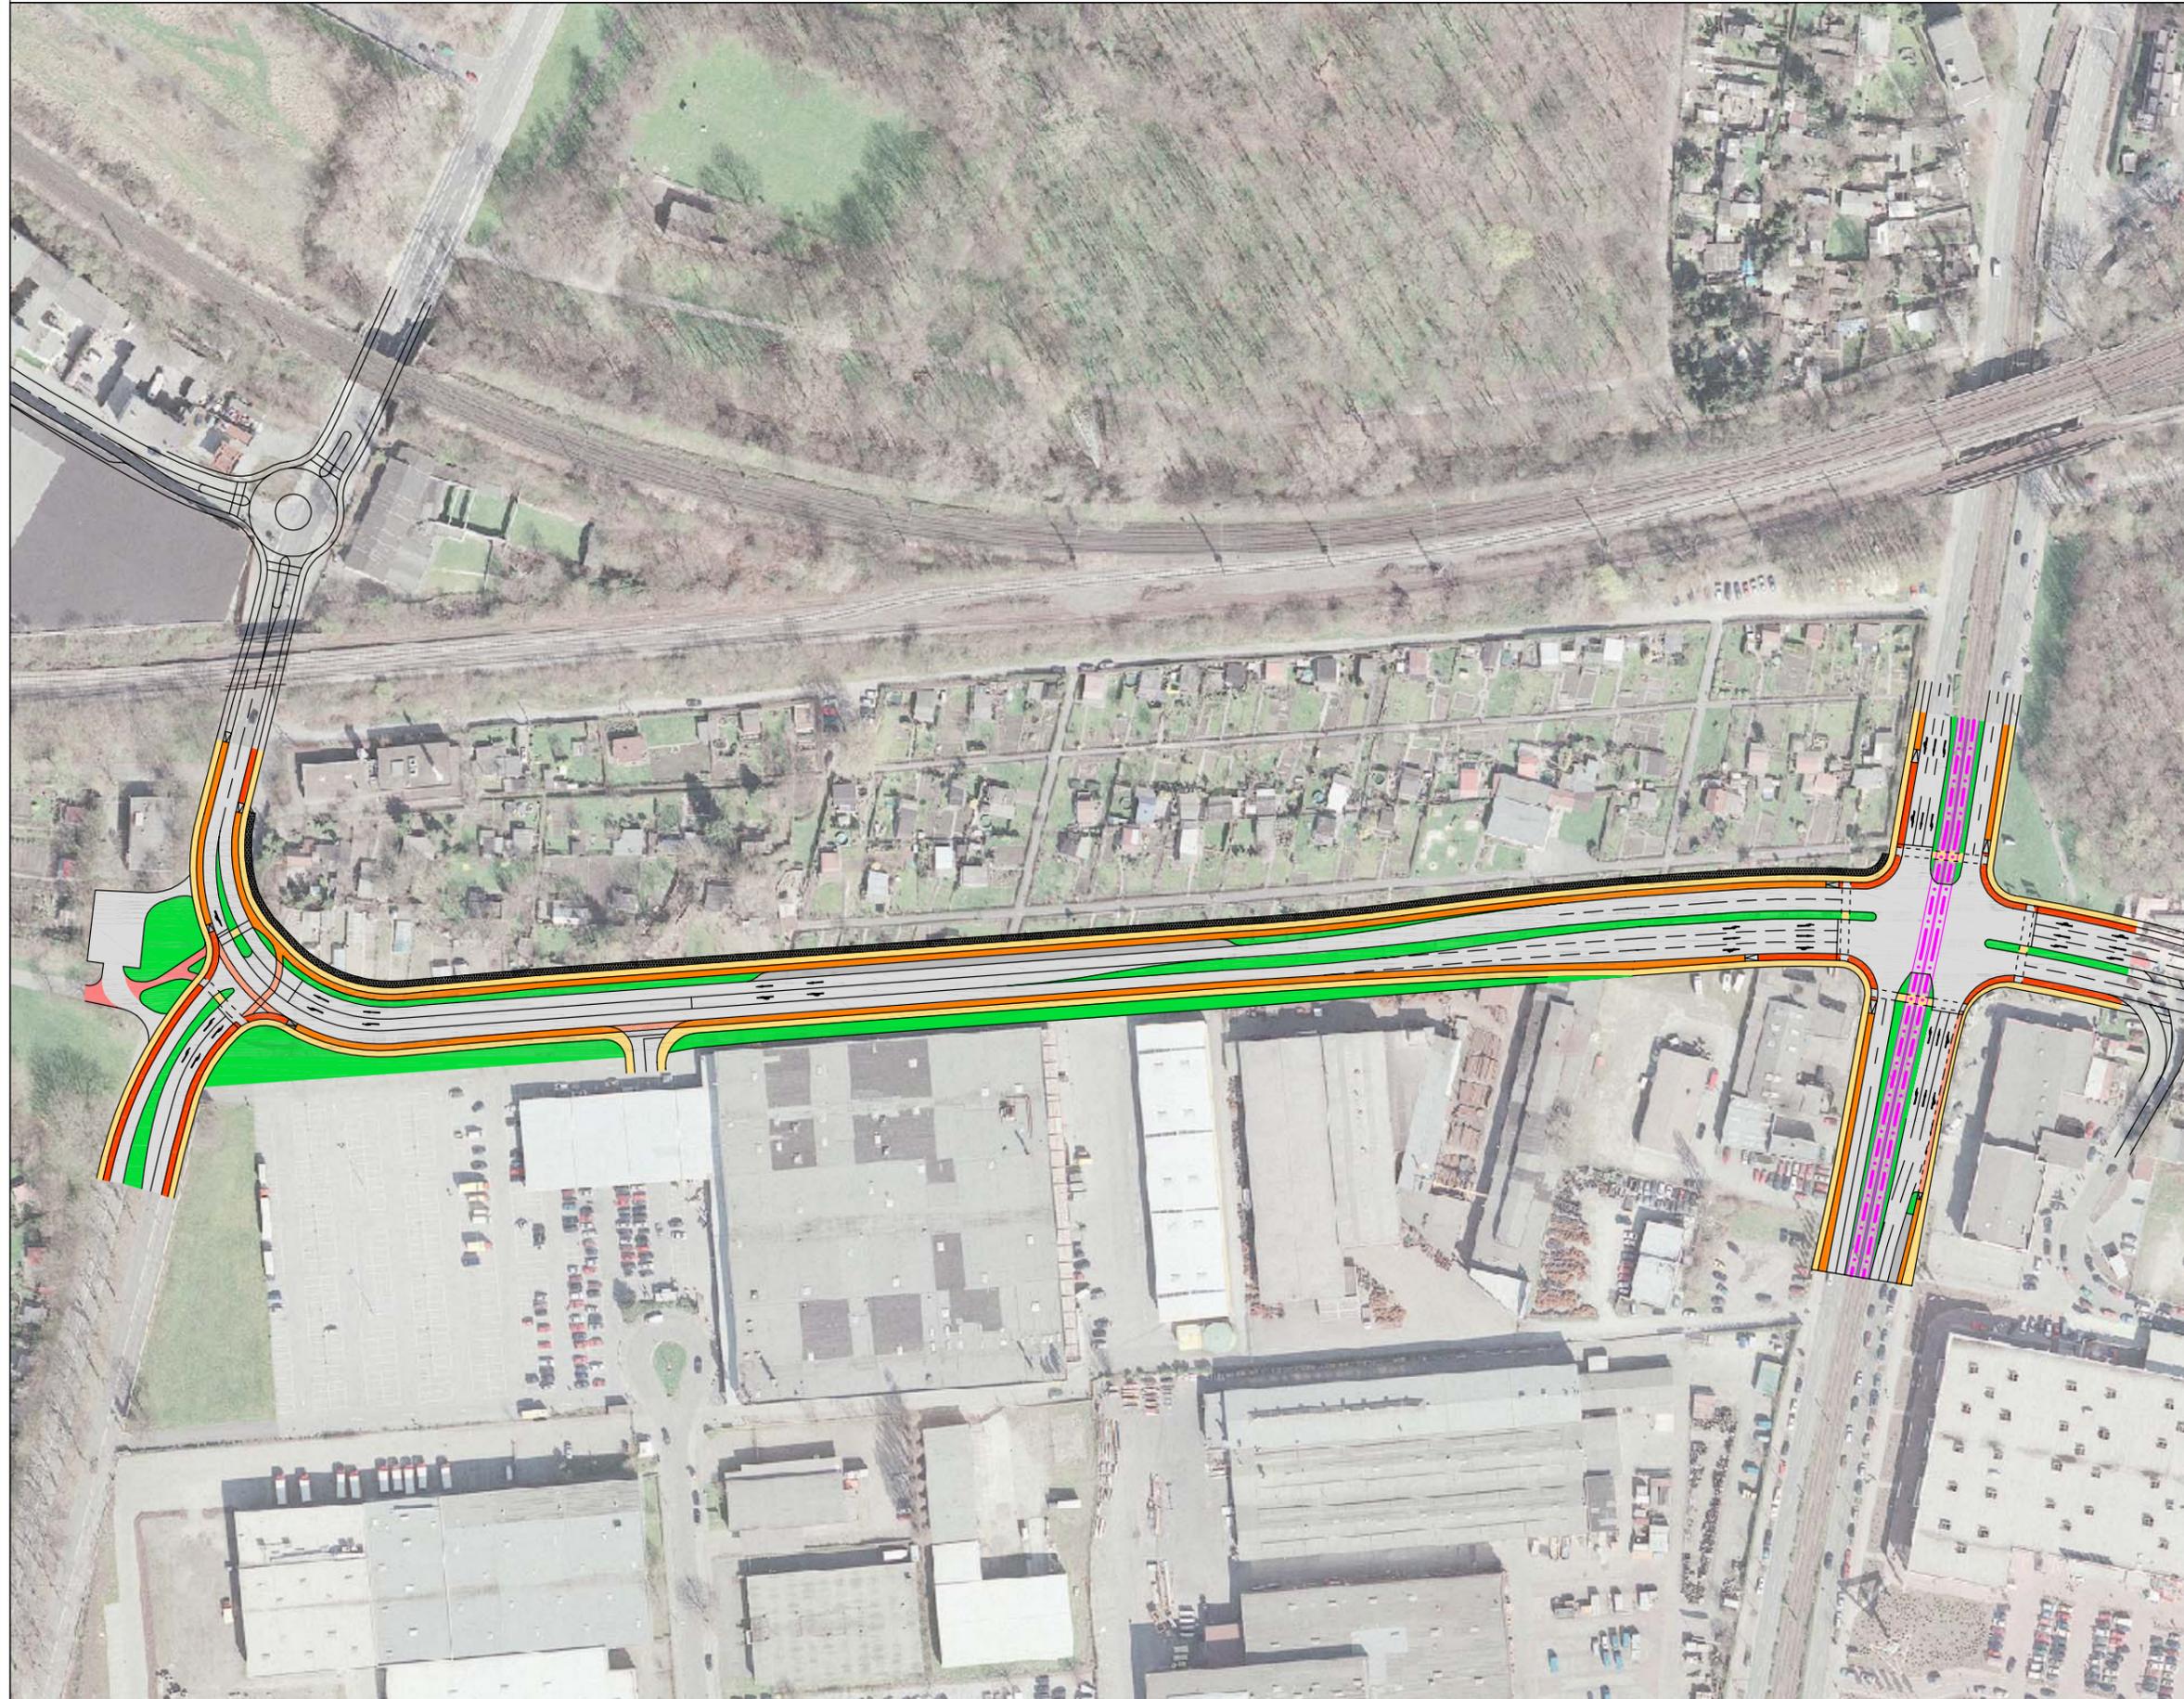

## Legende

-  Straße
-  Radweg
-  Radfahrstreifen
-  Schutzstreifen
-  Gehweg
-  Kombiniertes Geh- und Radweg
-  Grünfläche
-  Parken
-  Fläche für Lärmschutz

Stadt Dortmund  
Stadtplanungsamt



Nordspange

Am Waldfried

61/3-3

M 1 : 2000

Juni 2007

