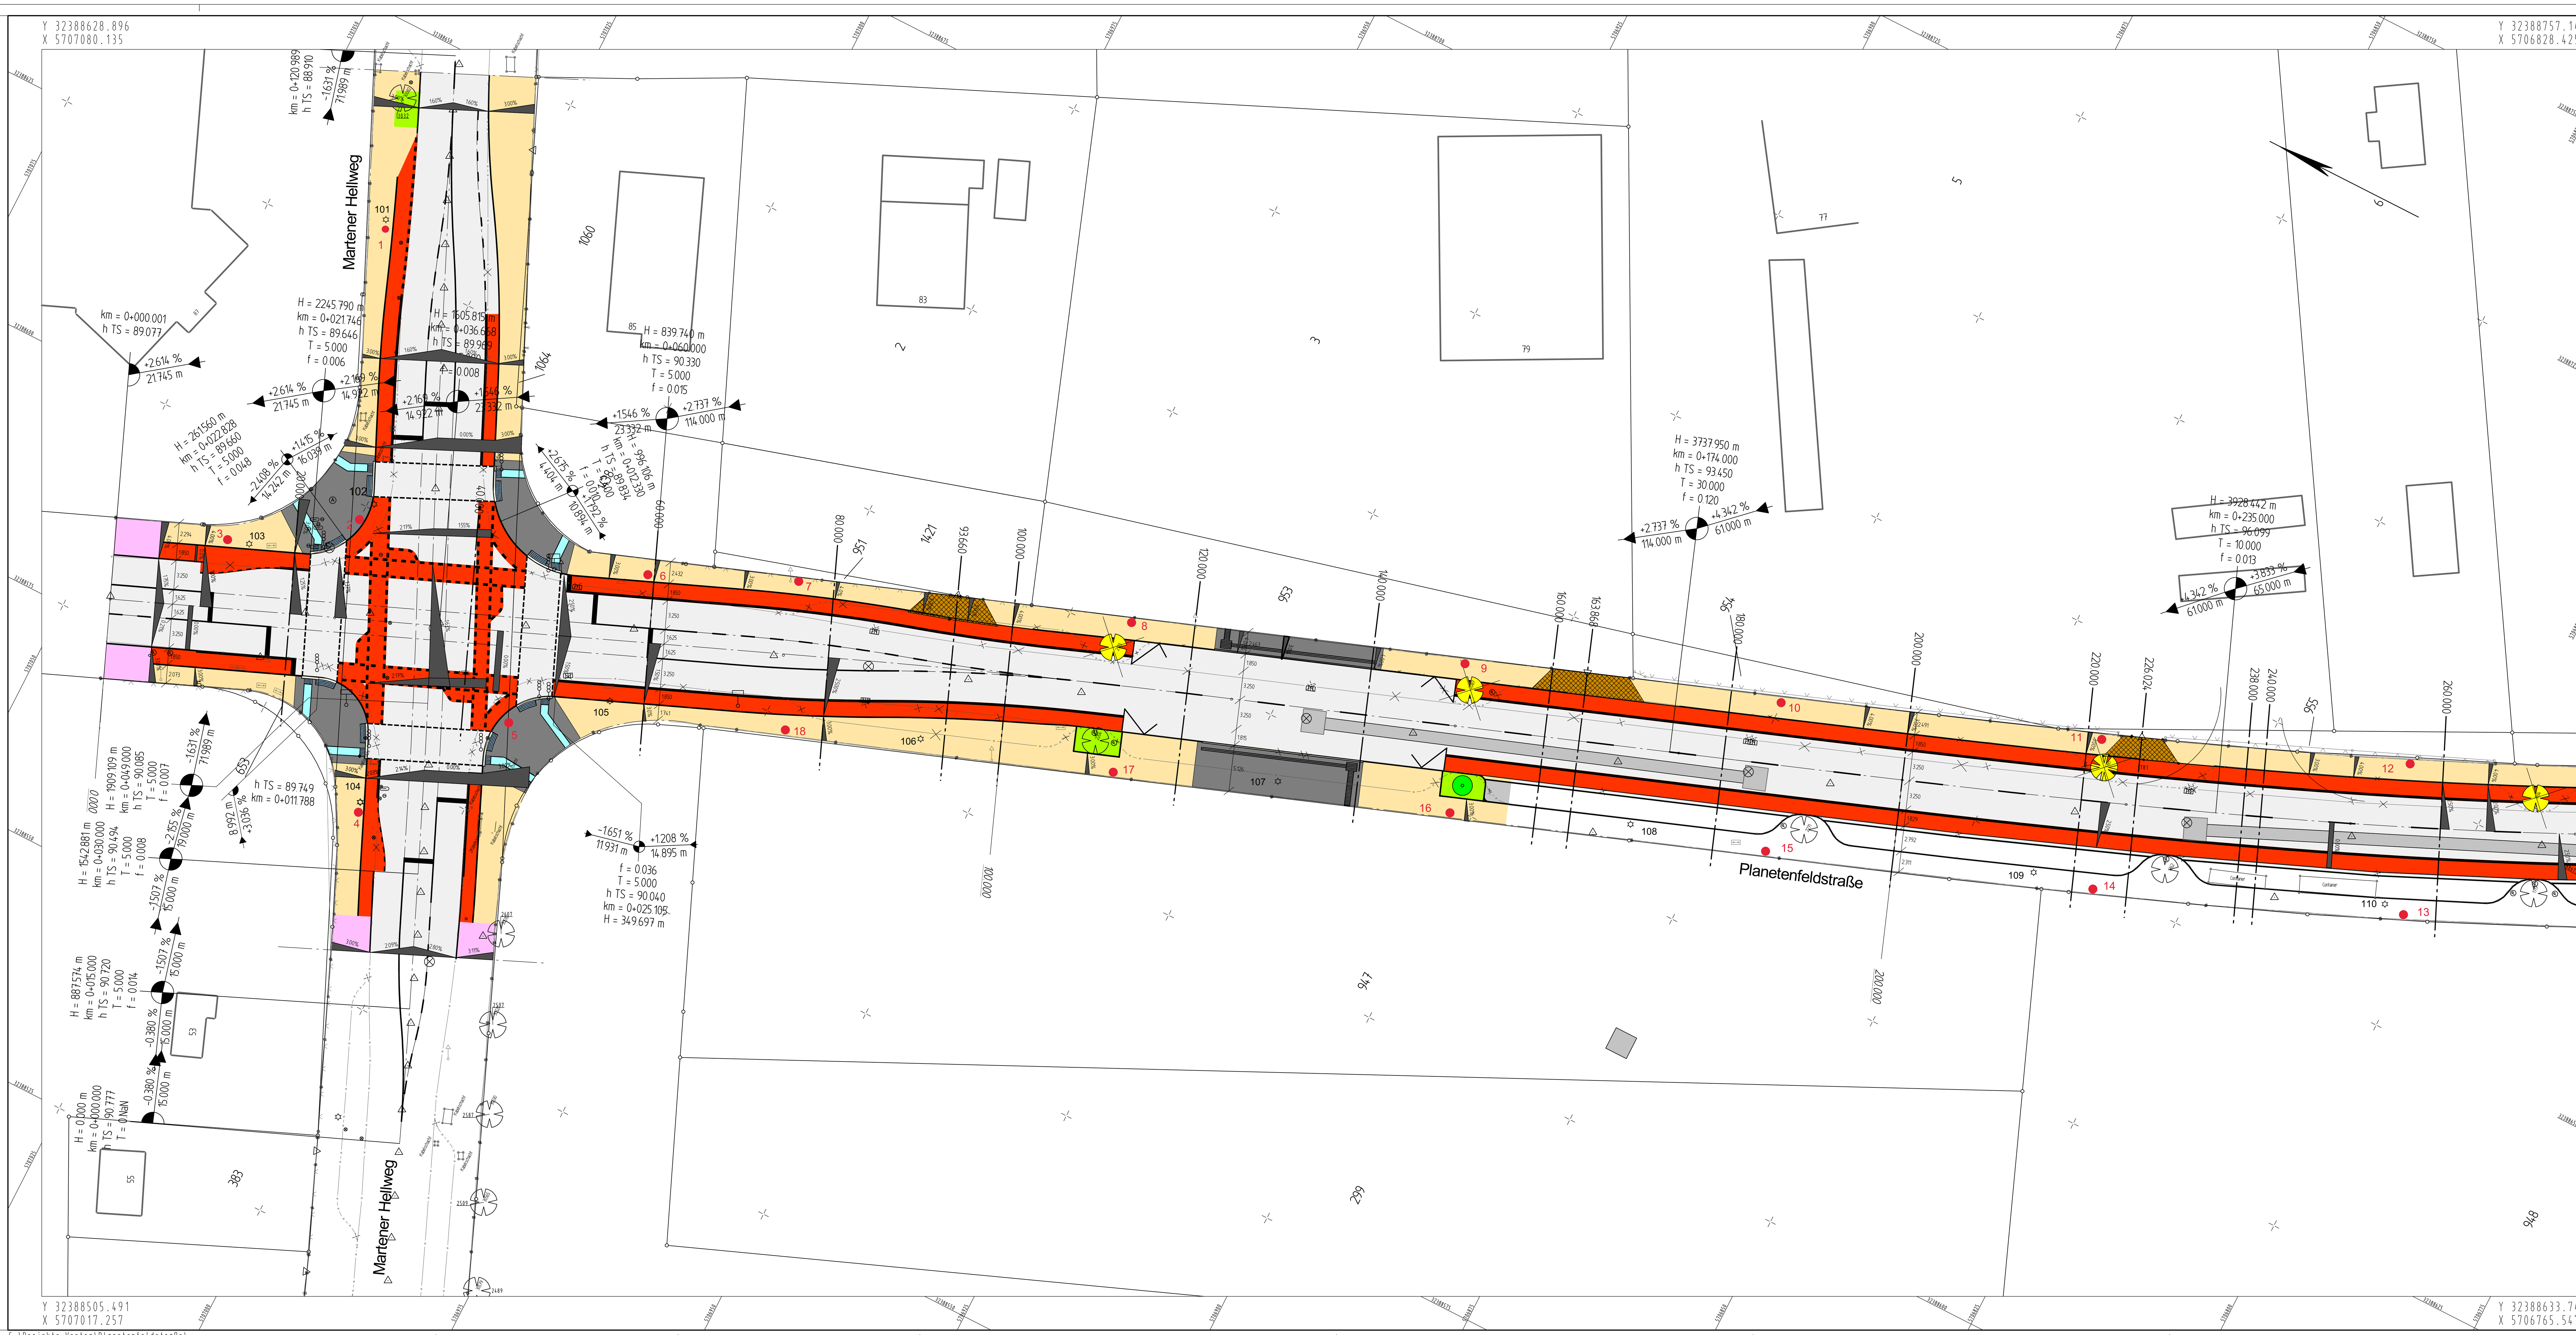

Legende Do:

Bebauungsplangrenze (B-Plan)	Signalisierung neu
Planungsgrenze nach § 125, Abs. 2, BauGB	Beleuchtung, (vorh.) / (entfällt)
Höhenzahlen, (vorh.)	Beleuchtung, (neu.)
Höhenzahlen, (neu)	Beleuchtung, verschieben
Baum, (vorh.)	Beleuchtung, Provisorium
Baum, (neu)	Mauer, (vorh.)
Baum mit Baumscheibe (neu)	Mauer, (neu)
Baum entfällt	Gebäude entfällt
Böschung	vorh. Situation/Versorgungseinrichtung entfällt
Kfz-Einfahrt	Parkstand für Rollstuhlfahrer
Hauseingang	Radfahrer
Kanaldeckel, (vorh.)	Fahrradständer
Kanaldeckel, (neu)	Haltestelle (Straßenbahn, Bus)
Straßenablauf, (vorh.) bleibt erhalten	Beschilderung (vorh.)
Straßenablauf, (vorh.) entfällt	Unterflurhydrant
Straßenablauf, (neu)	Oberflurhydrant
Hochpunkt	Wasserschieber (Buchstabe optional)
Tiefpunkt	Gasschieber (Buchstabe optional)
Flussrinne, Mulde	Kabelschacht, Post, DONETZ
Querneigung, (vorh.)	Elektroschaltkasten (vorh.)
Querneigung, (neu)	Kabelkasten, Briefkasten
Gehwegüberfahrt	Trafokasten
	Müllbox (vorh.)
Fahrbahn	Grünfläche
Parken	Bankett
Verkehrsinseln	Entwässerung
Busbucht/Beton	Mulde
Gehweg	Damm
Geh- und Radweg	Einschnitt
Radweg	Buskapstein
Mischverkehrsfläche	Anthrazitpflaster
Gehwegüberfahrten	Barrierefreie Gestaltung Rippenplatten
Einfahrtschwelle Gehwegüberfahrten	Barrierefreie Gestaltung Noppenplatten
Einbauten	barrierefreier Bord
Lärmschutzwand	ungefastes Pflaster
Gleisanlagen	DSW21
AZK 60 x 65	Fahrgastunterstand
kl. AZK 30 x 30	
Steuerschrank	

Beleuchtung:

Strassenbeleuchtung

Demontage Pos. 101 - 110

Montage Pos. 1- 18

Achsberechnungen liegen vor	Deckenhöhenverzeichnisse liegen vor

Höhenbolzen:

Nr.	Art der Änderung	Datum	Sachb

Digitales Archiv:

Der Plan wurde maschinell erstellt und ist ohne Unterschrift gültig. Der genehmigte Originalplan liegt bei 66/3-1 vor.

STADT DORTMUND
DER OBERBÜRGERMEISTER
TIEFBAUAMT

Maßnahme

Planetenfeldstraße

von Martener Hellweg bis Fine Frau

Planbezeichnung

Lageplan

Plan-Nr.:	Blatt-Nr.: 1	Datum: 08.02.2021
Lageplan M 1: 250	Längen M 1:	Höhen M 1:

Mit der Ausführung einverstanden

Amtsleitung	Bereichsleitung	Fachspartenleitung	Fachkoordination	Sachbearbeitung
Uehlendahl Ltd. städt. Baudirektorin	Hannen Städt. Oberbaurat	Schmerbeck Dipl. Ing.	Trentz Dipl. Ing.	Hierweck Bauingenieurin

PLOTM 6HXK19 Blatt: 01 M 1:250