


Y 32388757.076
X 5706828.456

Y 32388888.734
X 5706570.063

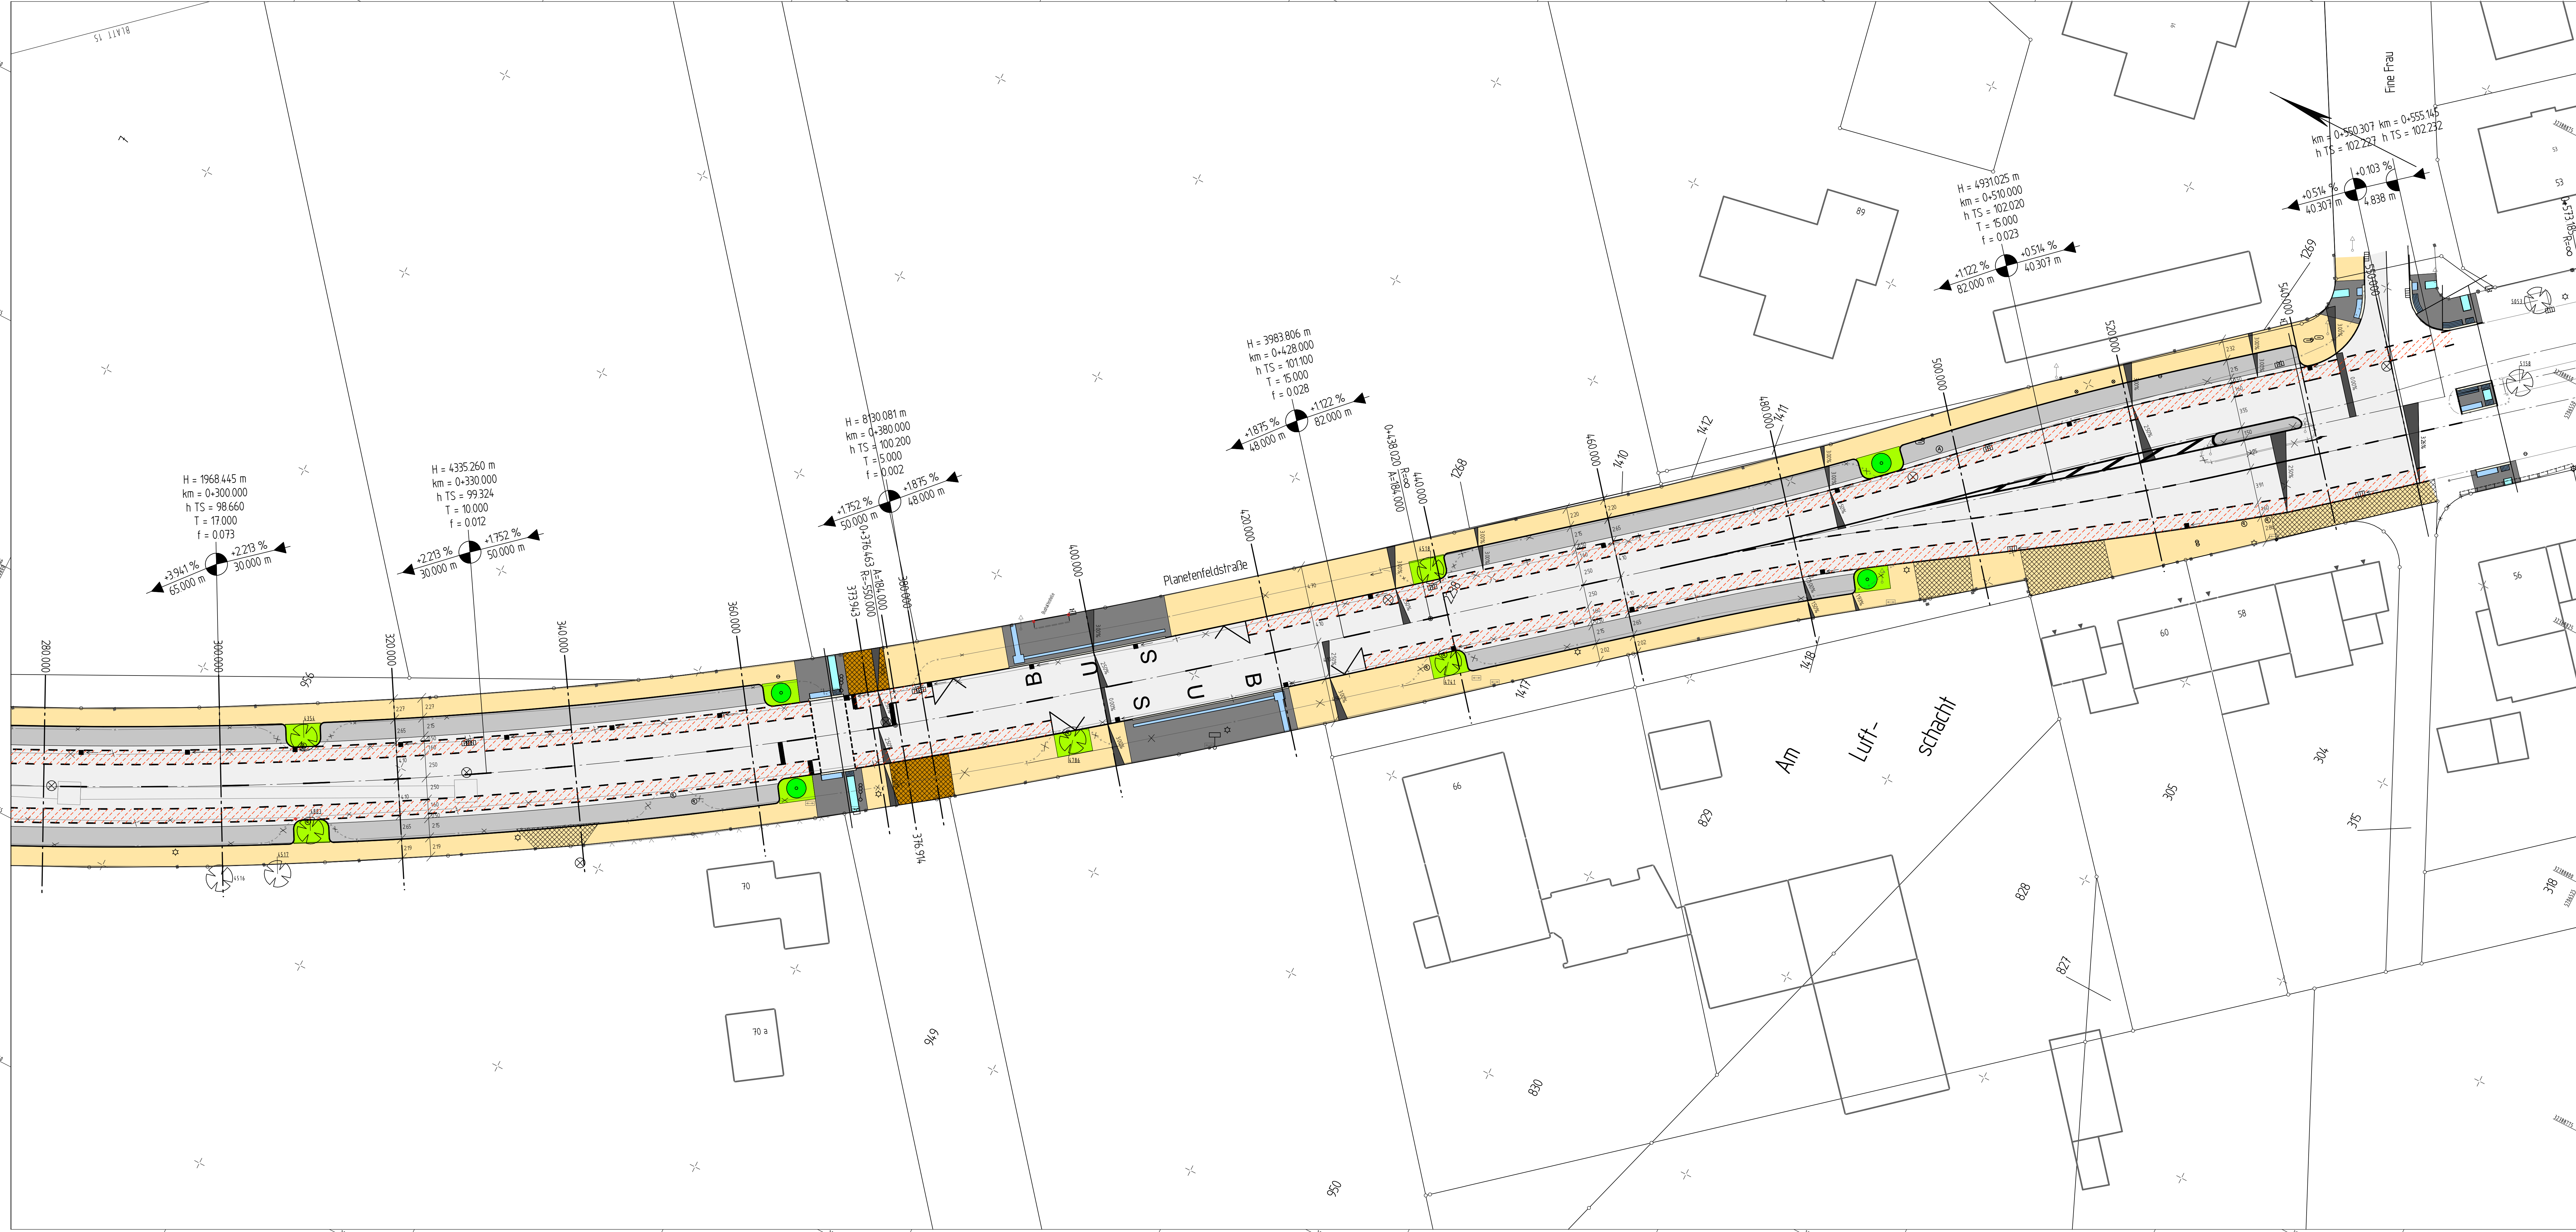

Y 32388633.671
X 5706765.578

Y 32388765.329
X 5706507.185

Legende Do:

<ul style="list-style-type: none"> Beleuchtungsplan (B-Plan) Planungsgrenze nach § 125, Abs. 2, BauGB Höhenziffern (vorh.) Höhenziffern (neu) Baum (vorh.) Baum (neu) Baum mit Baumscheibe (neu) Blochung Kfz-Einfahrt Hauszugang Kanaldeckel (vorh.) Strassenlauf (vorh.) bleibt erhalten Strassenlauf (vorh.) entfällt Strassenbau (neu) Stadtpunkt Tiefpunkt Pendelrinnendarstellung Fahrbahn Parkieren Verkehrsinsel Busbuchtbeton Gehweg Geh- und Radweg Radfahrstreifen / Schutzstreifen Radweg / rotentfarbter Radfahrer- & Schutzstreifen Mischverkehrsfläche Gehwegüberfahrten Einfahrtschwellen Gehwegüberfahrten Einfahrt Lärmschutzwand AZK 60 x 65 AZK 30 x 30 Bremschwank 	<ul style="list-style-type: none"> Signalisierung neu Beleuchtung (vorh.) / (entfällt) Beleuchtung (neu) Beleuchtung, verschieben Beleuchtung, Provisionieren Mauer (vorh.) Mauer (neu) Gebäude entfällt vorh. Situation/Versorgungseinrichtung entfällt Parkstand für Rollstuhlfahrer Radschranke Fahrradabstreifer Haltestelle (Straßenbahn, Bus) Beschreibung (vorh.) Unterflurhydrant Wasserschleuse (Busstation optional) Geschweiser (Busstation optional) Kabelschacht, Plan, DONETZ Elektronische Bauteile (vorh.) Kabelkasten, Briefkasten Tralkasten Müllbox (vorh.) Grünfläche Barriere Entsorgung Mülle Diem Einschnitt Buckstein ungelafertes Anstrichpflaster Barrierefreie Gestaltung Barrierefreie Gestaltung Wegweiser barrierefreier Bord DSV21 Fahrgastunterstand Gleislagen
--	--

Beleuchtung:

Achsberechnungen liegen vor | Deckenhöhenverzeichnisse liegen vor

Höhenbolzen:

Nr.	Art der Änderung	Datum	Sachb.

Digitales Archiv

Der Plan wurde manuell erstellt und ist ohne Gewährleistung gültig. Die genaue Originalgröße liegt bei 60x90 cm.



Höhenbolzen:

Planetenfeldstraße
von Martener Hellweg bis Fine Frau

Lageplan

Plan-Nr. P49 - 21	Batt-Nr. 2	Datum 10.03.2021
--------------------------	-------------------	-------------------------

Lageplan M 1: 250 | Längen M 1: | Höhen M 1:

Mit der Ausführung einverstanden

Auftraggeber	Berechnung	Fachgutachten	Fachkoordination	Sachbearbeitung
Uffendahl	Hagen	Uffendahl	Schreck	Uffendahl